



Pozemky ve vlastnictví investora

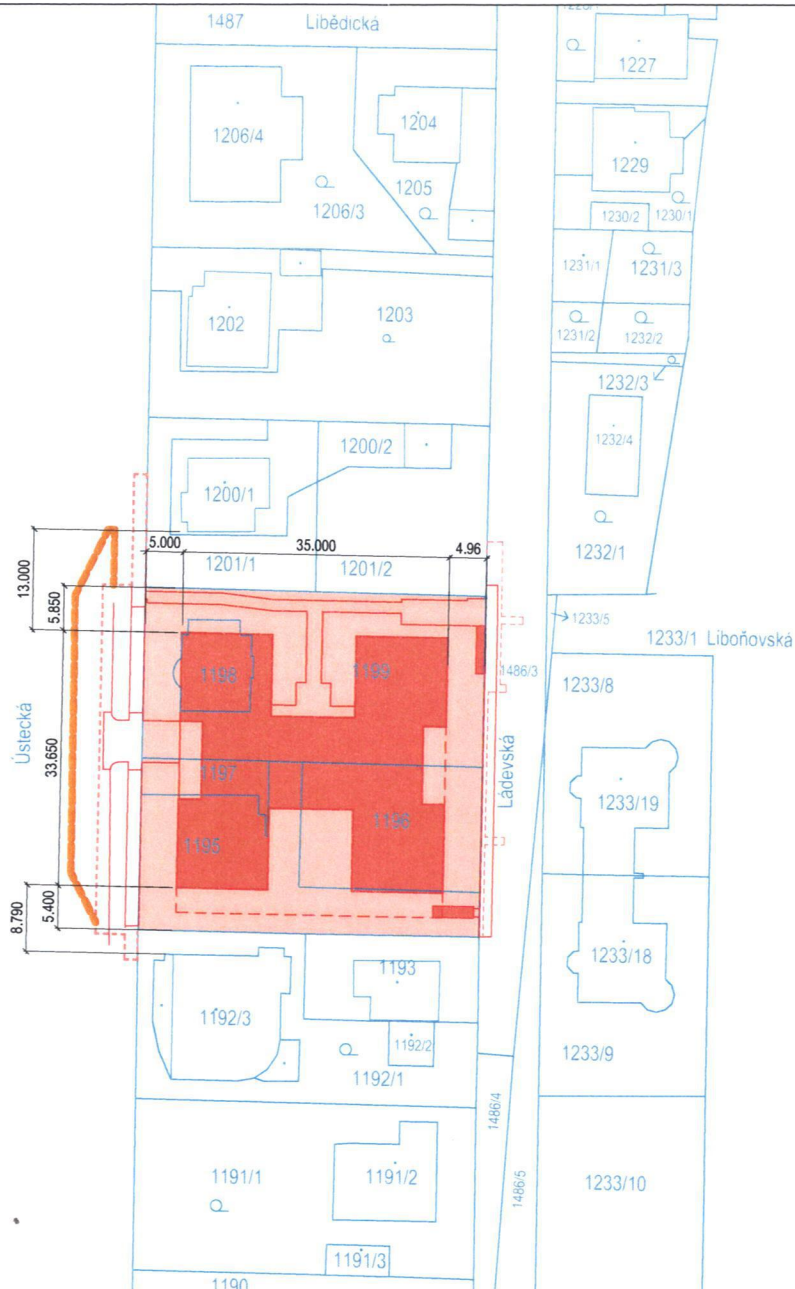

Navrhovaný objekt

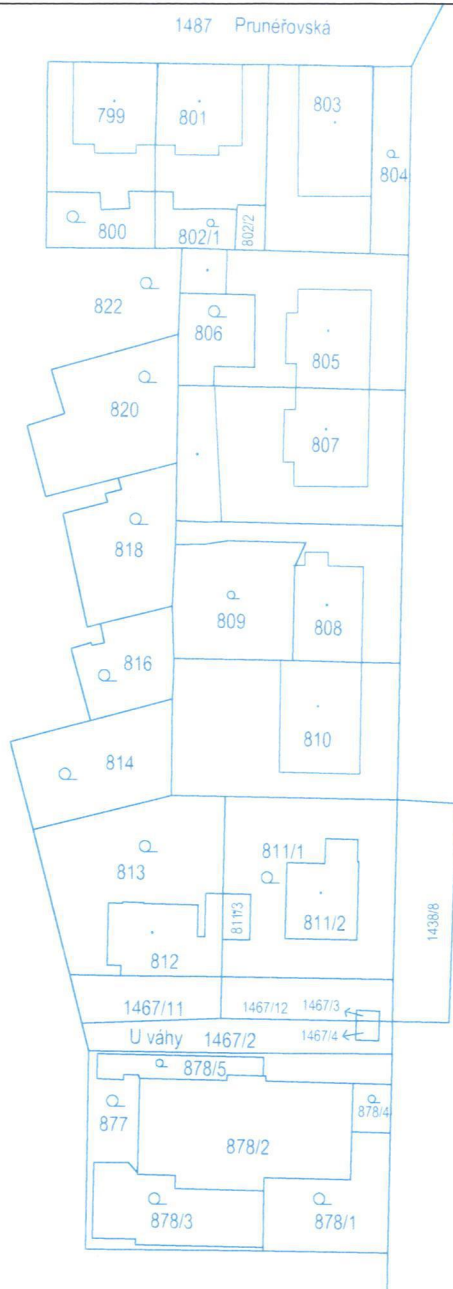

Hranice dočasného záboru stavby
přípojky, přeložky, úpravy komunikací



Hranice dočasného záboru stavby
zařízení staveniště - vjezd, výjezd
odstav vozidel

Úřad městské části Praha 8
odbor územního rozvoje a výstavby

Tato celková situace je grafickou
přílohou rozhodnutí

Č.j.: MCP8 189297/2020

VILLA POD MENHIREM

LÁDEVSKÁ, PRAHA DOLNÍ CHABRY

INVESTOR: BATELOVSKÁ s.r.o.
NAD ROKOSKOU 2361/2A PRAHA 8

GENERÁLNÍ
PROJEKTANT: Ing.arch. FRYDECKÝ VÁCLAV
PATA&FRYDECKÝ ARCHITEKTI S.R.O.
U ŽELEZNÉ LÁVKY 8 PRAHA 1

PROJEKTANT
DÍLČÍ ČÁSTI: Ing.arch. FRYDECKÝ VÁCLAV
PATA&FRYDECKÝ ARCHITEKTI S.R.O.
U ŽELEZNÉ LÁVKY 8 PRAHA 1

STUPEŇ: DUR + DSP

ČÁST: C. SITUAČNÍ VÝKRESY

NÁZEV VÝKRESU:
KATASTRÁLNÍ SITUACE

DATUM: 10.2018
MĚŘÍTKO: 1 : 1000

ČÍSLO
VÝKRESU

C.2

2