
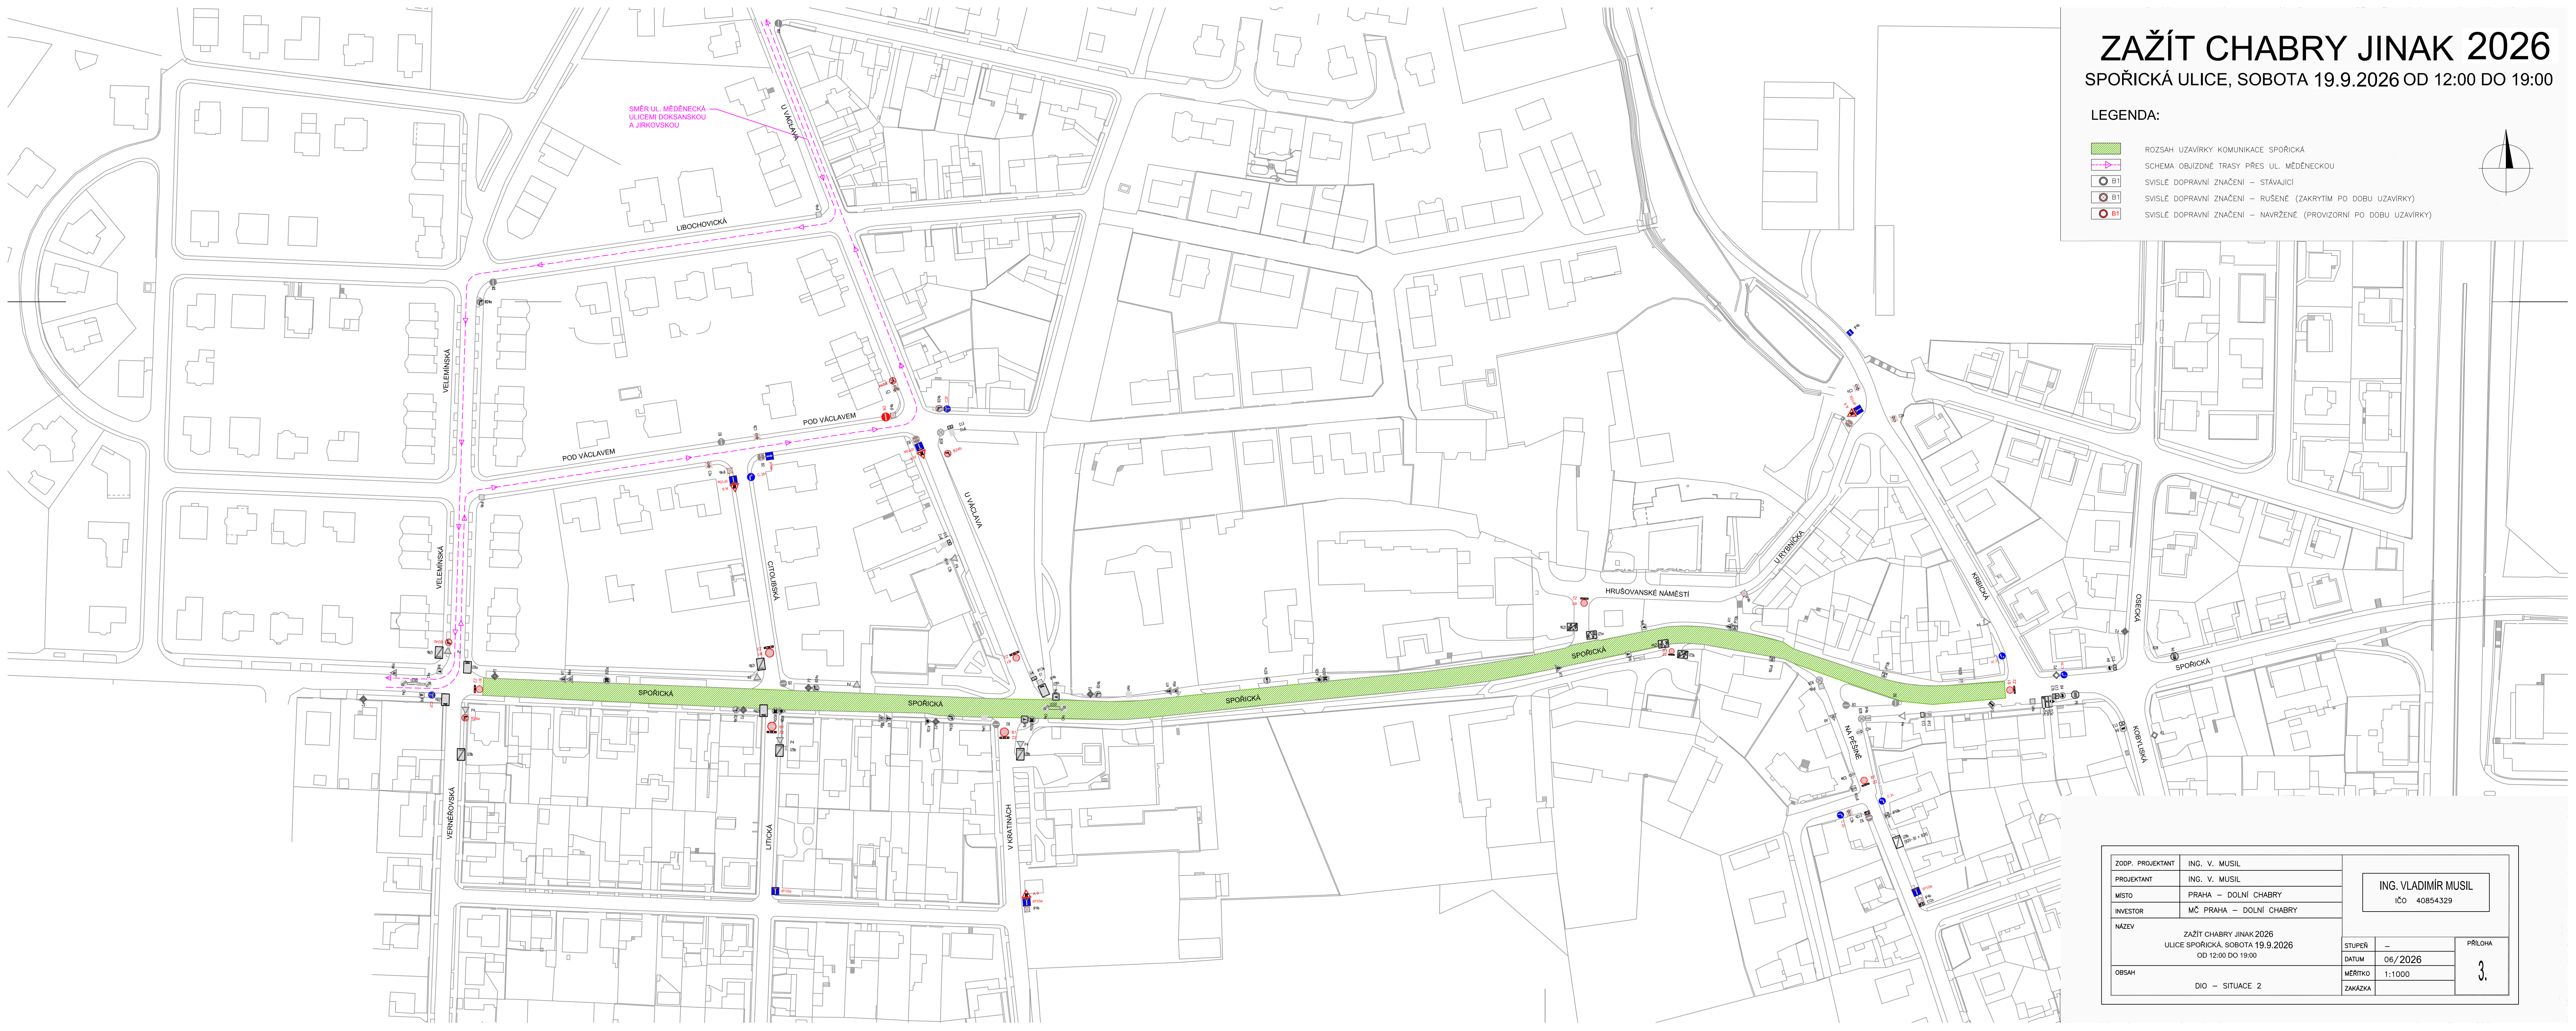


ZAŽÍT CHABRY JINAK 2026

SPOŘICKÁ ULICE, SOBOTA 19.9.2026 OD 12:00 DO 19:00

LEGENDA:

- ROZSAH UZAVÍRKY KOMUNIKACE SPOŘICKÁ
- SCHEMA OBJÍZDNÉ TRASY PŘES UL. MĚDĚNECKOU
- SVISLÉ DOPRAVNÍ ZNAČENÍ – STÁVAJÍCÍ
- SVISLÉ DOPRAVNÍ ZNAČENÍ – RUŠENÉ (ZAKRYTÍM PO DOBU UZAVÍRKY)
- SVISLÉ DOPRAVNÍ ZNAČENÍ – NAVRŽENÉ (PROVIZORNÍ PO DOBU UZAVÍRKY)

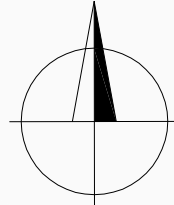

ZODP. PROJEKTANT	ING. V. MUSIL	ING. VLADIMÍR MUSIL IČO 40854329	
PROJEKTANT	ING. V. MUSIL		
MÍSTO	PRAHA – DOLNÍ CHABRY	STUPEŇ – DATUM 06/2026 MĚŘÍTKO 1:1000 ZAKÁZKA	
INVESTOR	MČ PRAHA – DOLNÍ CHABRY		
NÁZEV	ZAŽÍT CHABRY JINAK 2026 ULICE SPOŘICKÁ, SOBOTA 19.9.2026 OD 12:00 DO 19:00	PŘÍLOHA 3.	
OBSAH	DIO – SITUACE 2		