
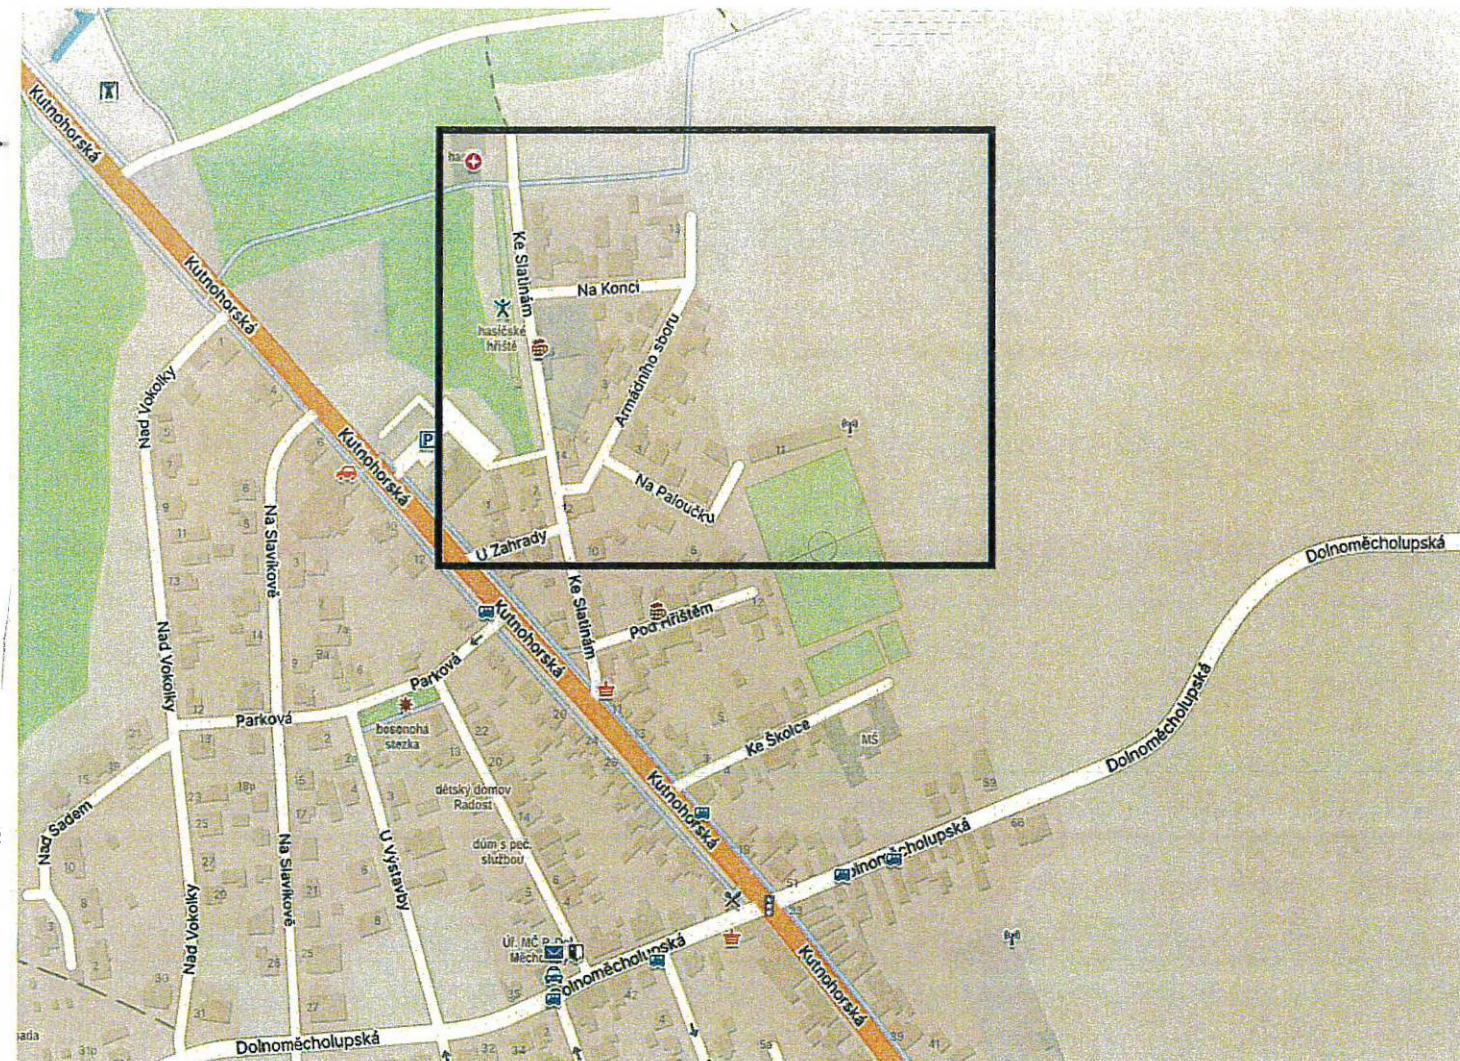


	Stávající dopravní značení
	Provizorní dopravní značení
	E13: datum výkopu
	Chodník uzavřen, použijte vozovku
	Výkop
	Zabraná část
	Překop po polovinách
	Startovací jáma protlaku
	Cílová jáma protlaku
	Protlak
	Oplocení
	Přechodová lávka pro pěší
	Certifikovaný přejezdový plech pro vozidla
	Sloup veřejného osvětlení

STAVBA

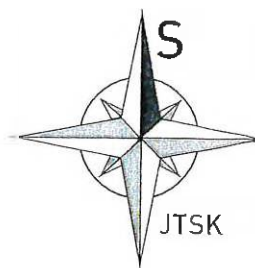

ÚŘAD MĚSTSKÉ ČÁSTI PRAHA 15
ODBOR DOPRAVY

Príloha číslo: 1 ke spisu 021514/2026

P15 - / OD /

Datum: **7. 09. 2026** Podpis:

VÝKOP BUDE OHRAZEN.
PŘECHOD PŘES VÝKOPY BUDE
UMOŽNĚN POMOCÍ LÁVEK PRO PĚŠÍ

KONTEJNER BUDE OSAZEN
V MÍSTĚ ZÁBORU U VÝKOPU

ZNAČKY B 28 BUDOU OSAZENY 7 DNÍ PŘEDEM S VYZNAČENÝM DATEM PLATNOSTI ZÁKAZU

VYPRACOVAL: Milan Huňát  **OBJEDNATEL | INVESTOR, STAVBU PROVÁDÍ:** Pronto Elektro Praha s.r.o.
www.projektydio.cz Karel Novák - 602 356 243
 Poradenství v oblasti dopravy 734 643 864, info@projektydio.cz
PŘEDPOKLADÁNÝ ZDROJITEL DOPRAVNÍHO ZNAČENÍ: ADOZ Praha - dopravní značení s.r.o.
 Armádního sboru 15, PRAHA 10
 Tel: 602 226 027
 Tel: 272 700 103

MĚSTO:	Praha 10 - Praha 15	ČÁST:	Dolní Měcholupy
---------------	---------------------	--------------	-----------------




STAVBA:	Obytný soubor, Kutnohorská, nové kNN	MĚŘÍTKO:	1:200
---------	--------------------------------------	----------	-------

AKCE:	VÝKOP PRO KABEL V ULICI	1.500
-------	-------------------------	-------


KE SLATINÁM	FORMÁT: A3	VÝKRES Č.:
-------------	------------	------------

OBJEKT / ČÁST:	SITUACE DIO	DATUM:	16.07.2026	1.1
		POSLEDNÍ		

12

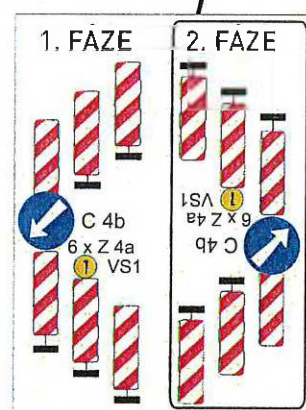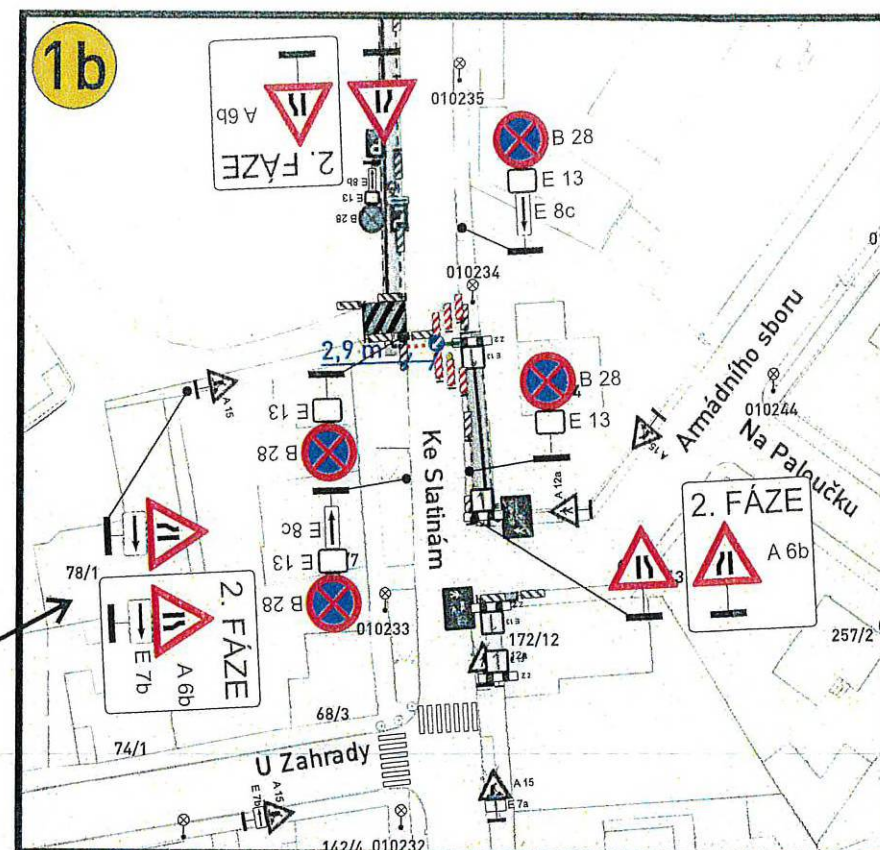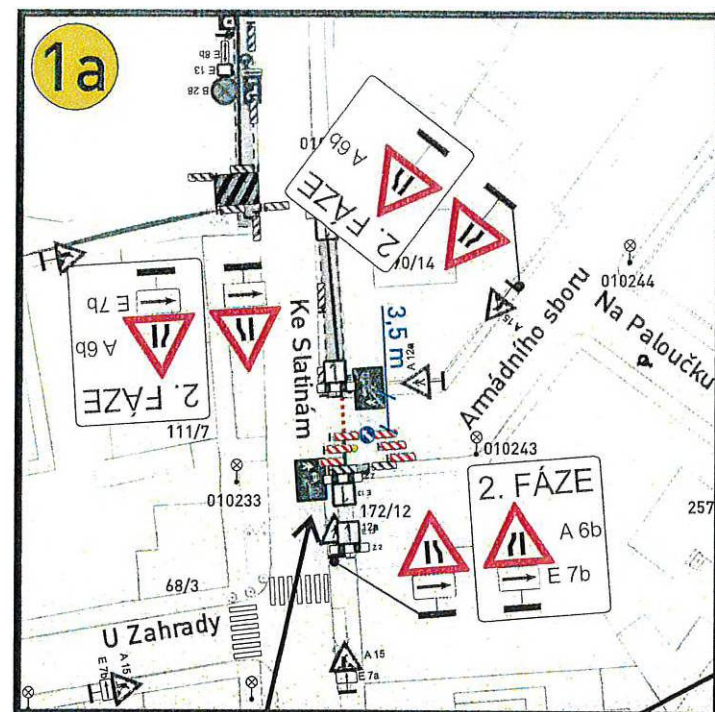


PREKOP PO POLOVINÁCH.
ZŮSTANE ZACHOVÁN
PRŮJEZDNÝ PROFIL MIN. 2,9 m.

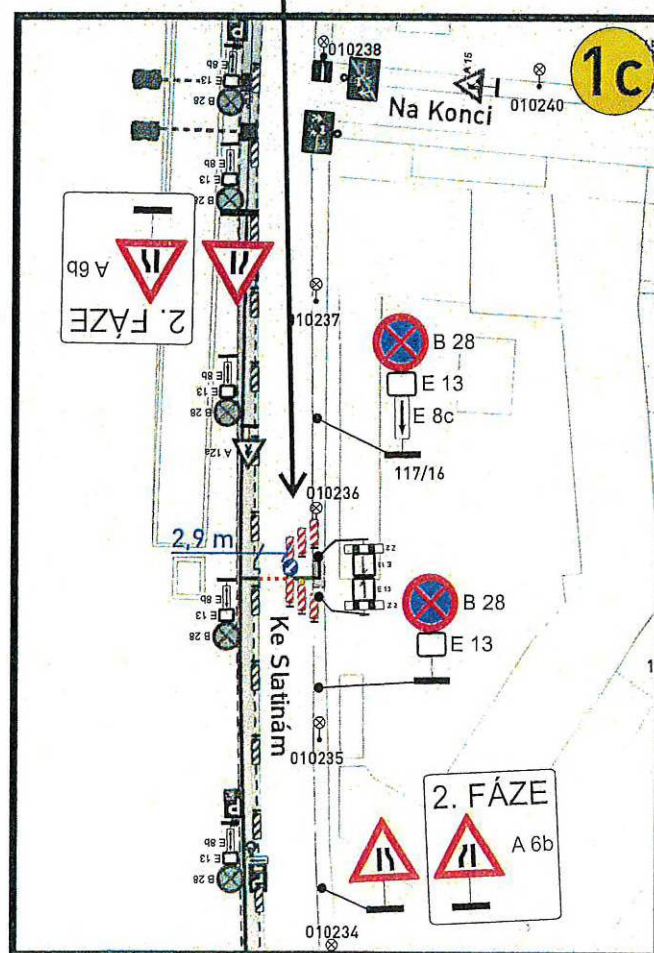

VÝKRES POUZE PRO PŘEKOPY PO POLOVINÁCH

VÝKOPY PROVÁDĚT MIMO
DOBU ODVOZU ODPADU

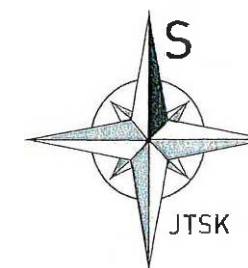

Legenda:	
	Stávající dopravní značení
	Provizorní dopravní značení
	Provizorní dopravní značení v rámci jiného projektu
	E13: datum výkopu
	Výkop
	Zabraná část
	Výkop - překop po polovinách
	Překop po polovinách
	Oplocení
	Přechodová lávka pro pěši
	Sloup veřejného osvětlení

ÚŘAD MĚSTSKÉ ČÁSTI PRAHA 15
ODBOR DOPRAVY

Příloha číslo: 2 Ks spisu: 021514/2026

P15 -

Datum: 7. 09. 2026 Podpis:

0 50 m

VÝKOP BUDE OHRAZEN.
PŘECHOD PŘES VÝKOPY BUDE
UMOŽNĚN POMOCÍ LÁVEK PRO PĚŠÍ.

VÝKOP U VJEZDŮ PO DOMLUVĚ
S MAJITELI DOTČENÝCH OBJEKTŮ


ZNAČKY B 28 BUDOU OSAZENY 7 DNÍ PŘEDEM S VYZNAČENÝM DATUM PLATNOSTI ZÁKAZU

VYPRACOVAL: Milan Huňát www.projektydio.cz Poradenská v oblasti dopravy 736 647 956 info@projektydio.cz		OBJEDNATEL (INVESTOR, STAVBU PROVÁDÍ): Pronto Elektro Praha s.r.o. Karel Novák - 602 356 243		PŘEDPOKLÁDANÝ ZHOTOVITEL DOPRAVNÍHO ZNAČENÍ: ADOZ Praha - dopravní značení s.r.o. Armádního sboru 15, PRAHA 10 Tel.: 602 226 027 Tel.: 272 700 103 www.adoz-znacení.cz adoz@adozpraha.cz
MĚSTO: Praha 10 - Praha 15		ČÁST: Dolní Měcholupy		MĚŘÍTKO: 1:800
STAVBA: Obytný soubor, Kutnohorská, nové kNN		AKCE: VÝKOP PRO KABEL V ULICI KE SLATINÁM		VÝKRES č.: 1.2
OBJEKT / ČÁST: SITUACE DIO		FORMÁT: A3		DATUM: 16.07.2026
				STUPEŇ: D1R

Legenda:

-  Stávající dopravní značení
-  Provizorní dopravní značení
-  Chodník uzavřen, použijte vozovku
-  Výkop
-  Zabraná část
-  Oplocení
-  Sloup veřejného osvětlení

STAVBA

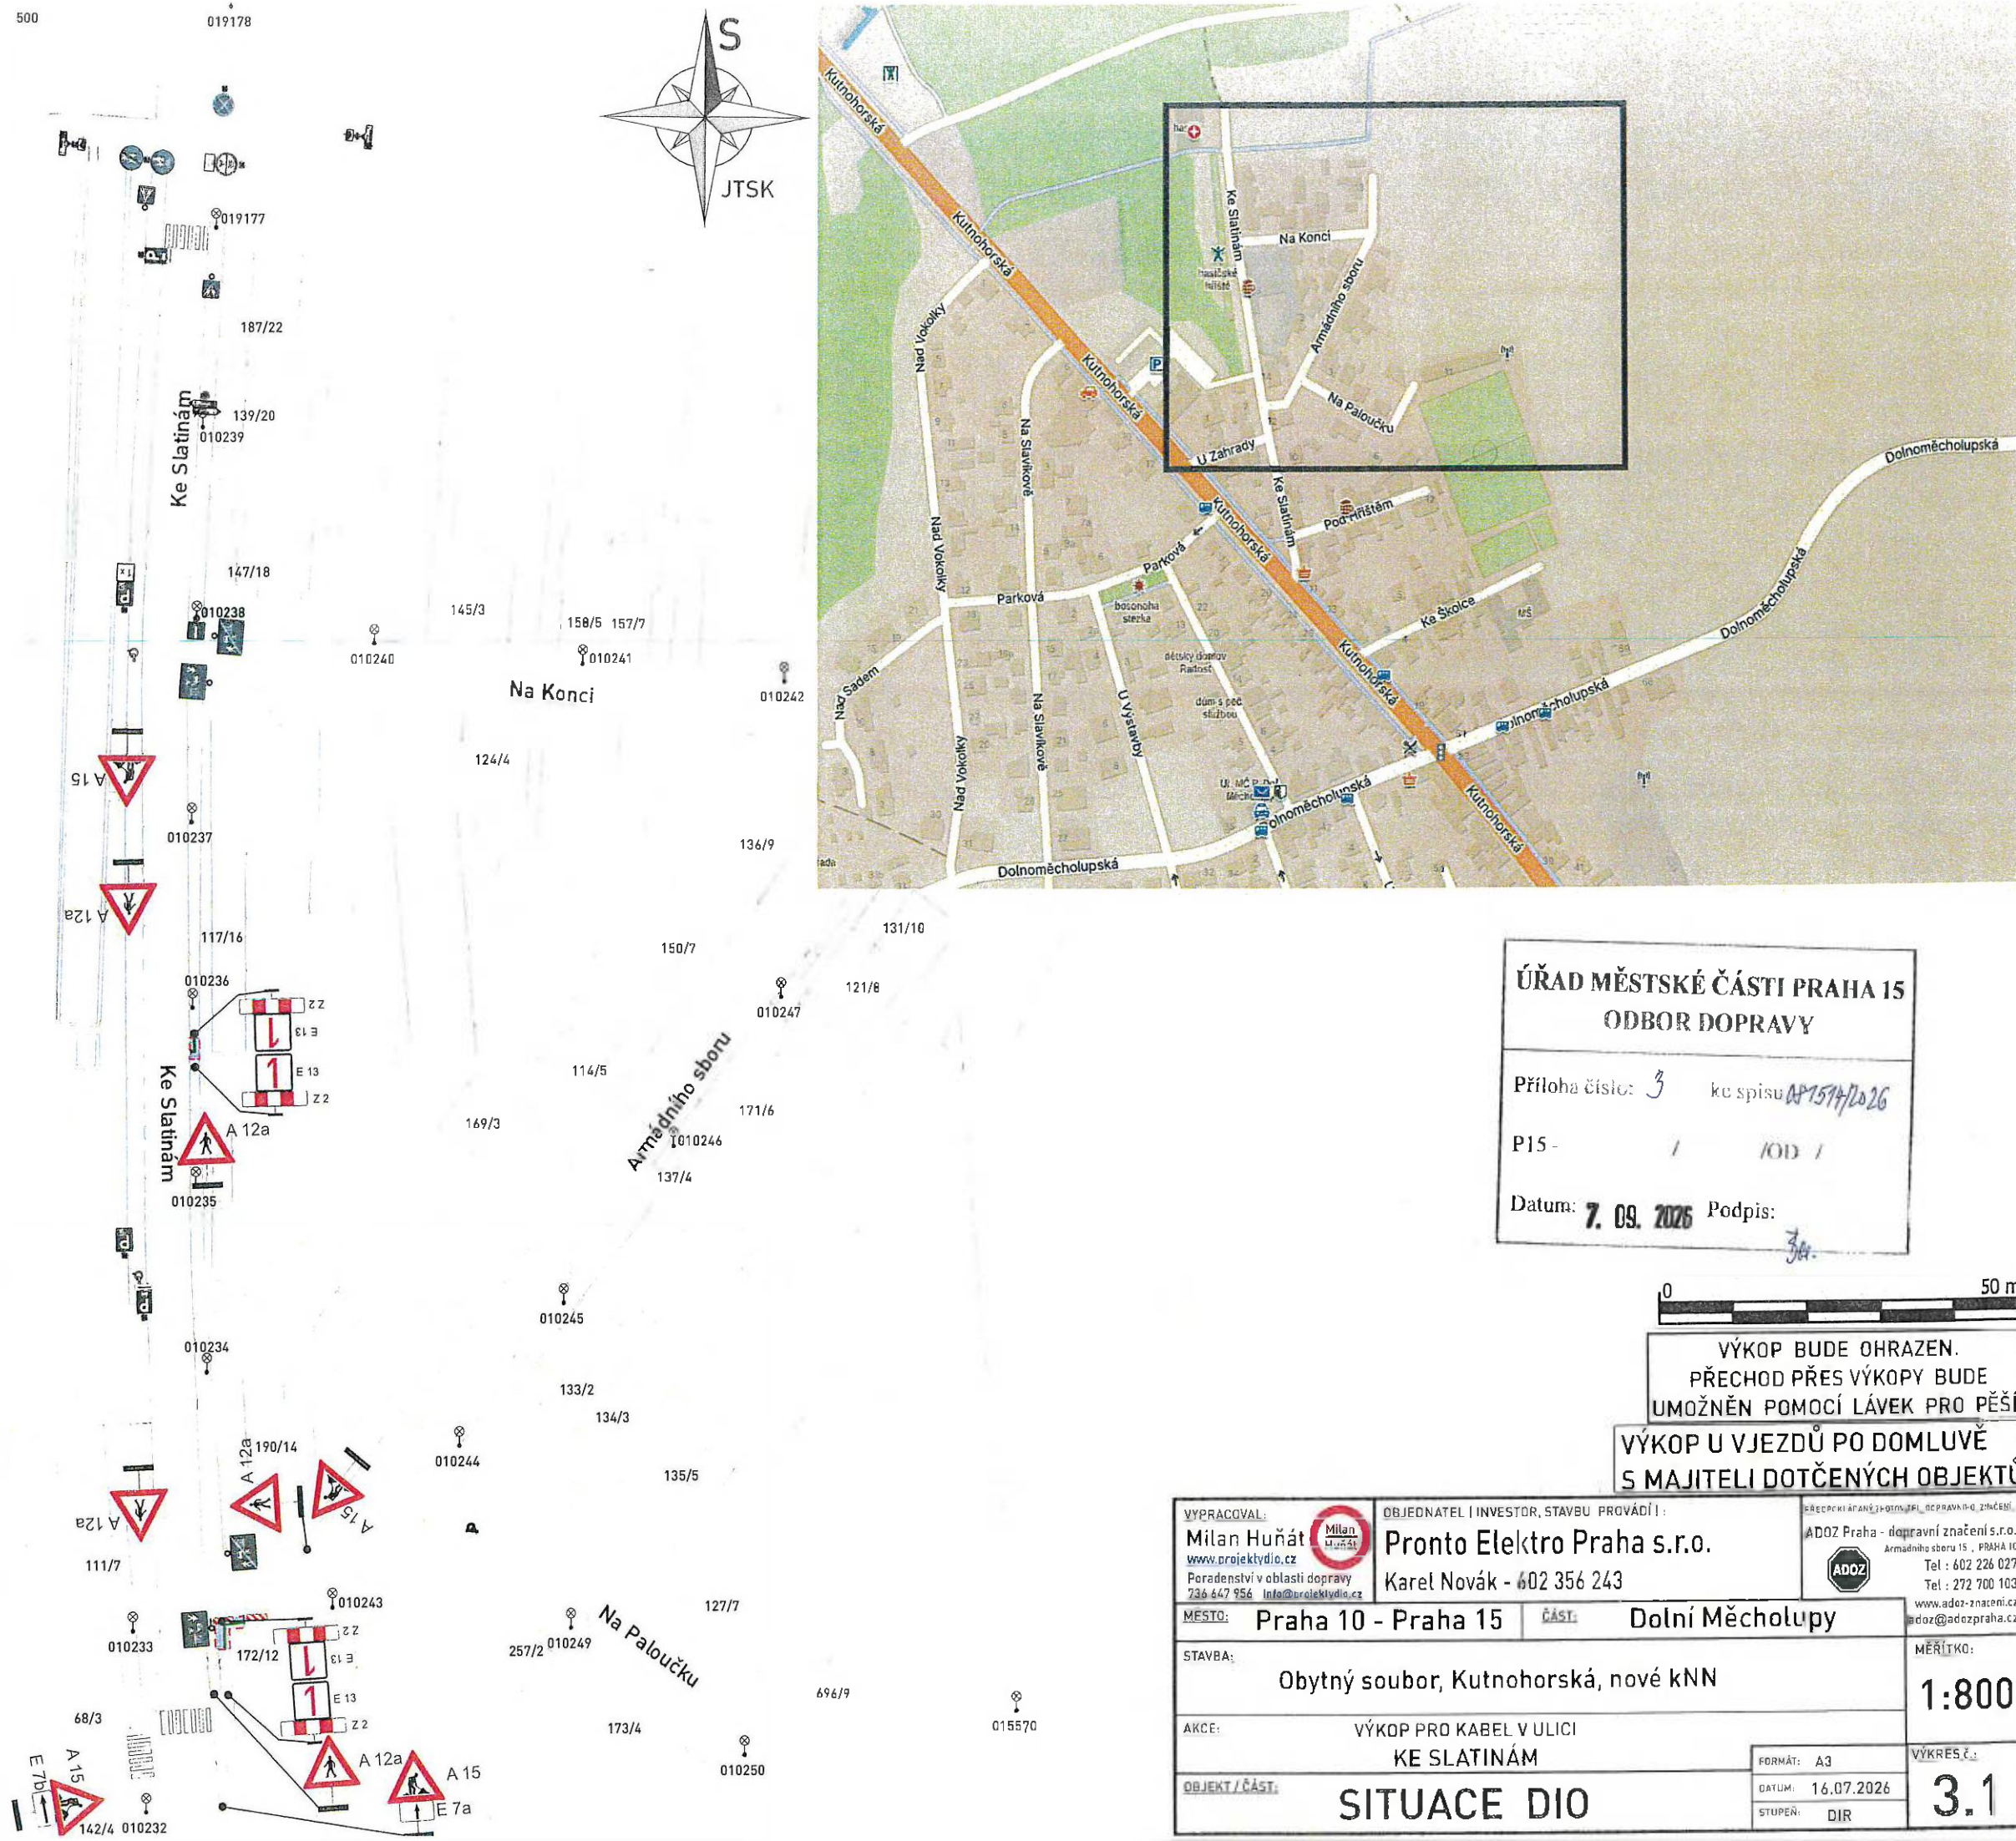

ÚŘAD MĚSTSKÉ ČÁSTI PRAHA 15
ODBOR DOPRAVY

Příloha číslo: 3 ke spisu 01574/2026

P15 - / /

Datum: 7. 09. 2026 Podpis: *[Signature]*

0 50 m

VÝKOP BUDE OHRAZEN.
PŘECHOD PŘES VÝKOPY BUDE
UMOŽNĚN POMOCÍ LÁVEK PRO PĚŠÍ.




VÝKOP U VJEZDŮ PO DOMLUVĚ
S MAJITELI DOTČENÝCH OBJEKTŮ

VYPRACOVAL: Milan Huňát www.projektydio.cz Poradenství v oblasti dopravy 736 647 956 info@projektydio.cz		OBJEDNATEL / INVESTOR, STAVBU PROVÁDÍ: Pronto Elektro Praha s.r.o. Karel Novák - 602 356 243		PŘEDPŘÍKLOPOVÝ DOKUMENT, DOPRAVNÍ ZNAČENÍ: ADOZ Praha - dopravní značení s.r.o. Armádního sboru 15, PRAHA 10 Tel: 602 226 027 Tel: 272 700 103 www.adoz-znacení.cz adoz@adozpraha.cz	
MĚSTO: Praha 10 - Praha 15		ČÁST: Dolní Měcholupy		MĚŘÍTKO:	
STAVBA:		Obytný soubor, Kutnohorská, nové kNN		1:800	
AKCE:		VÝKOP PRO KABEL V ULICI KE SLATINÁM		VÝKRES:	
OBJEKT / ČÁST:		SITUACE DIO		3.1	
		FORMÁT: A3		DATUM: 16.07.2026	
		STUPEŇ: DIR			

Legenda:

-  Stávající dopravní značení
-  Provizorní dopravní značení
-  E13: datum záboru MIMO STAVBU
-  Zábor pro jeřáb 15 x 7 m
-  Sloup veřejného osvětlení

STAVBA

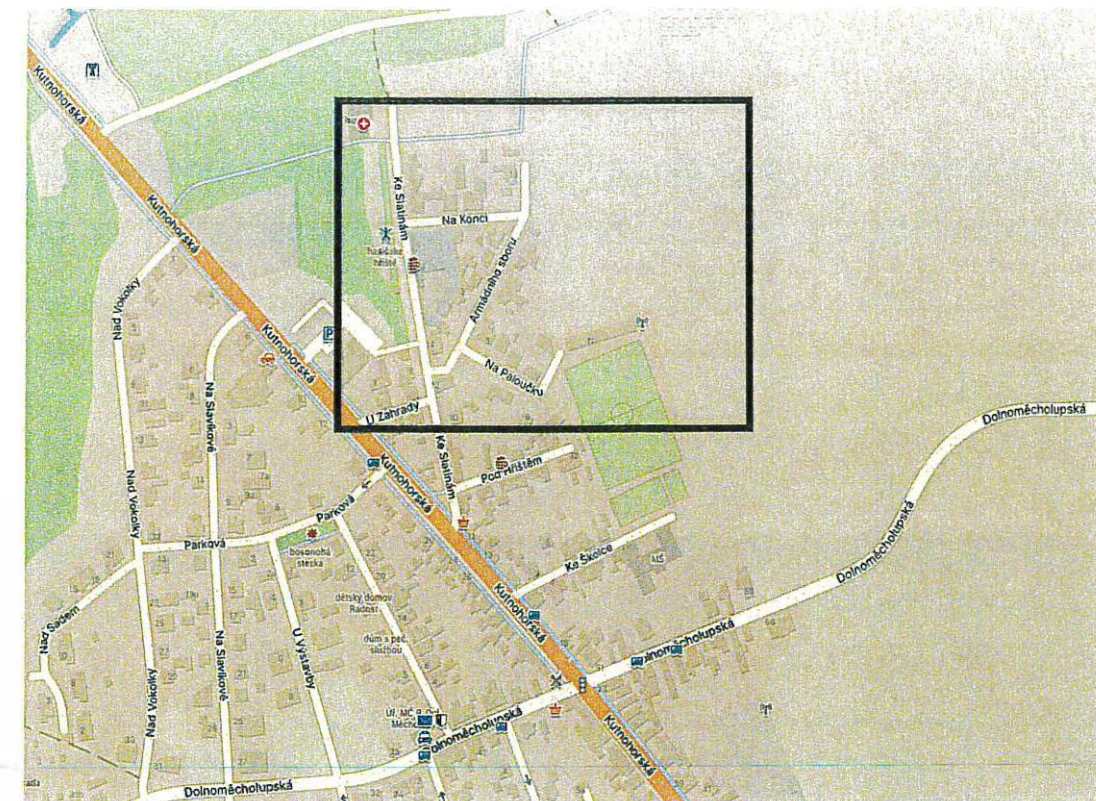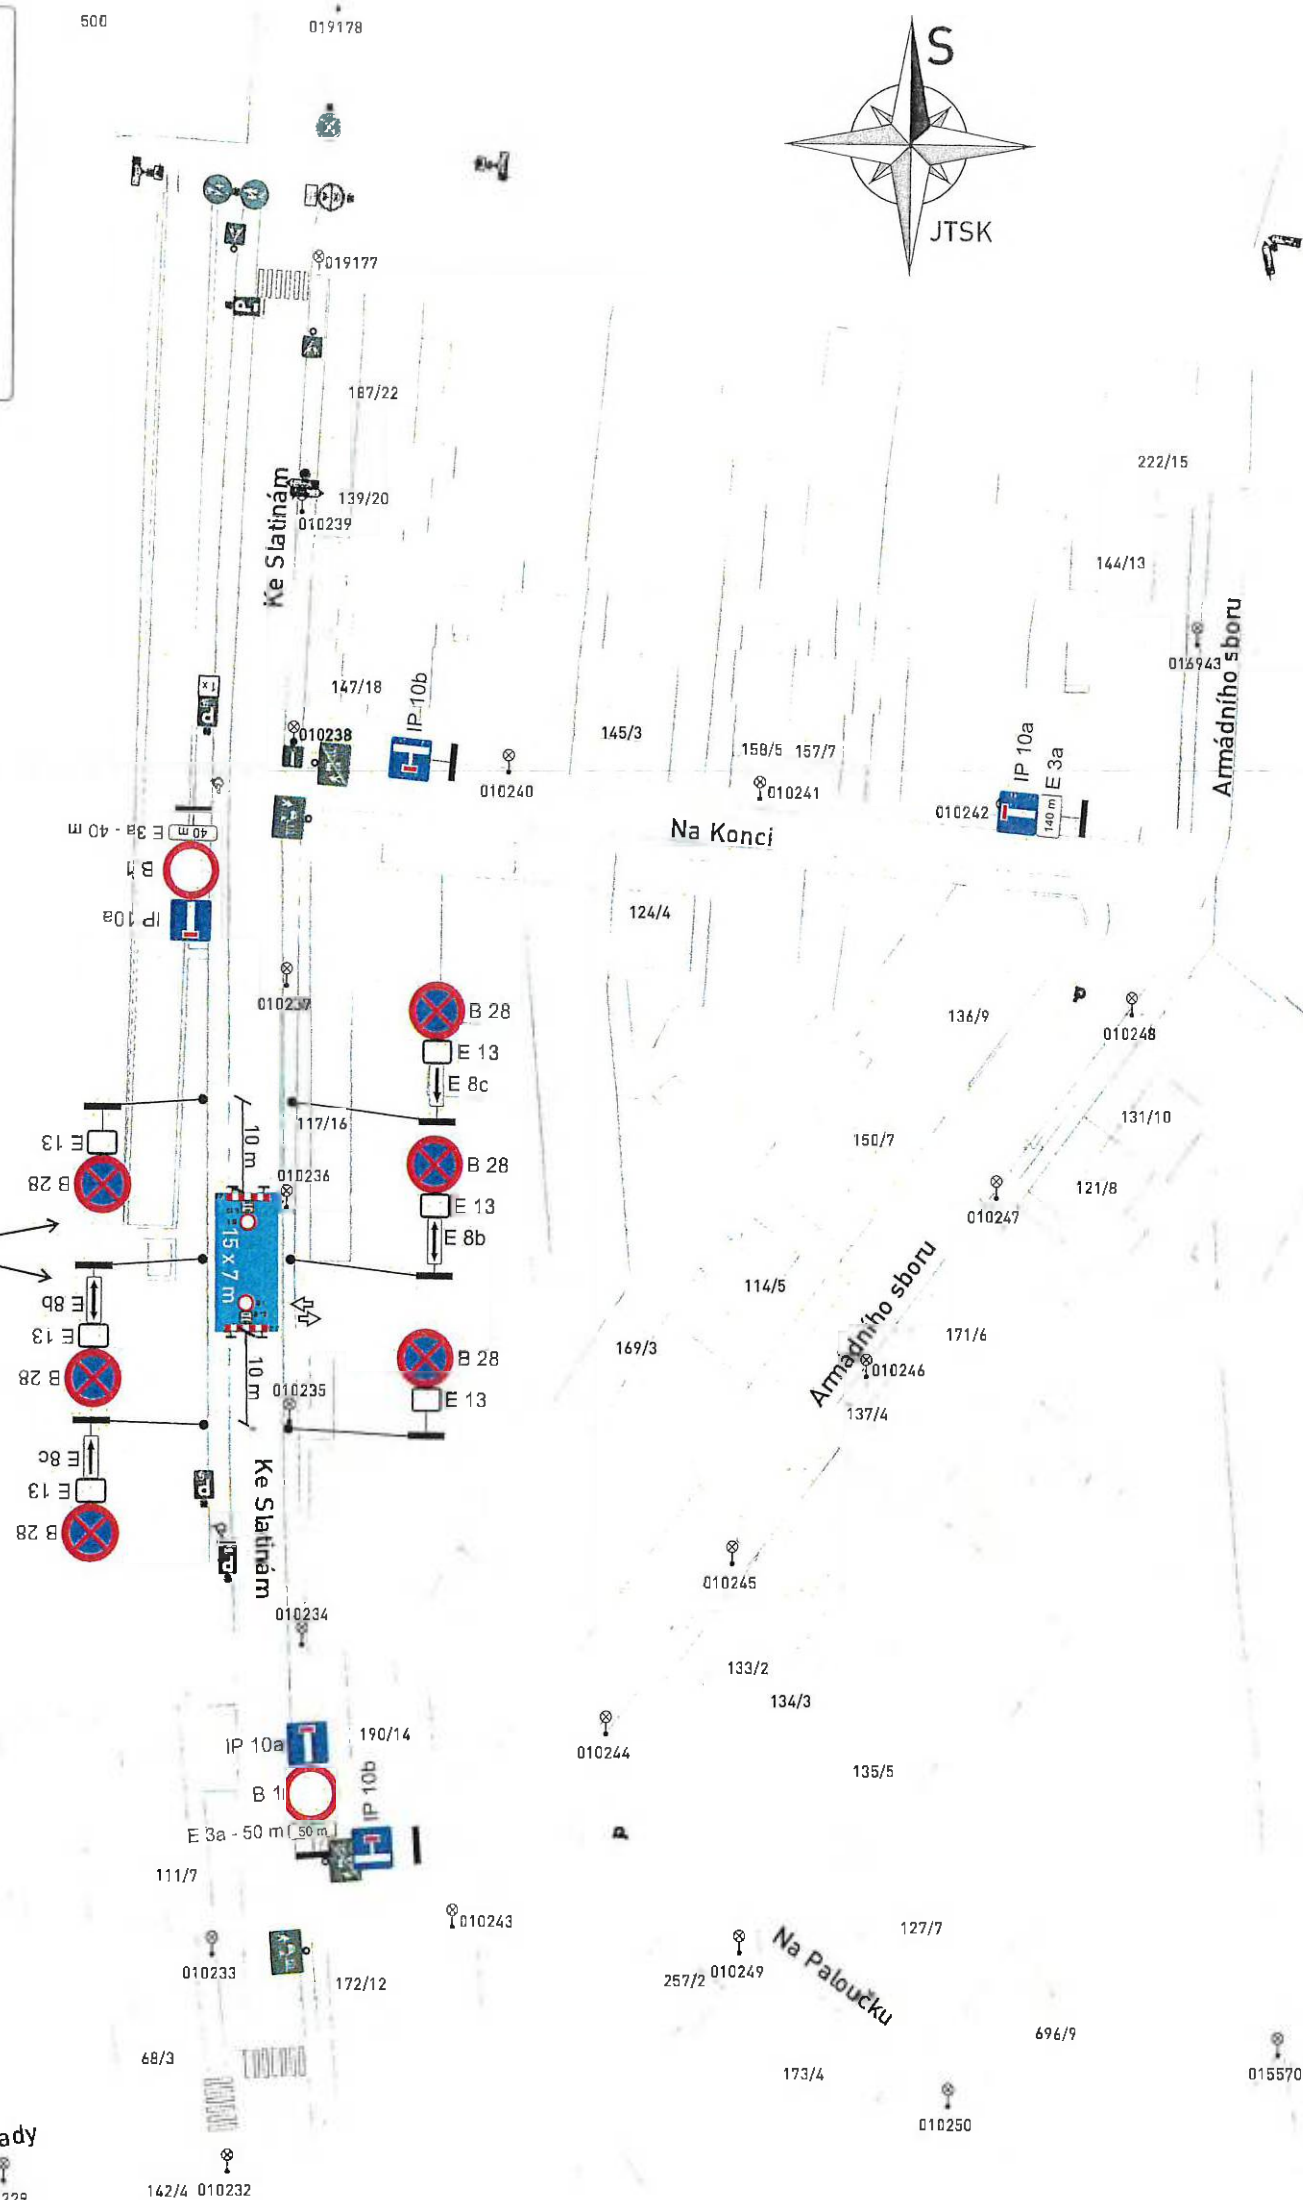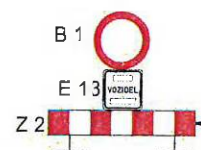

ÚŘAD MĚSTSKÉ ČÁSTI PRAHA 15 ODBOR DOPRAVY

Příloha číslo: 4 ke spisu DP/1514/2026

P15 - / / OI1 /

Datum: 7. 09. 2026 Podpis: *[Signature]*

0 50 m

V DOTČENÉ LOKALITĚ JSOU
STROMY.
NUTNÉ DBÁT ZVÝŠENÉ OPATRNOSTI
PŘI PROVÁDĚNÍ PRACÍ.

JEŘÁB BUDE DISPONOVAT VÝSTRAŽNÝMI SVĚTLY,
STOJNY BUDOU OZNAČENY ČERVENO-BÍLÝMI PRUHY.

ZNAČKY B 28 BUDOU OSAZENY 7 DNÍ PŘEDEM S VYZNAČENÝM DATUM PLATNOSTI ZÁKAZU

VYPRACOVAL: Milan Huňát www.projektydio.cz Poradenství v oblasti dopravy 736 647 956 info@projektydio.cz		OBJEDNATEL / INVESTOR, STAVBU PROVÁDÍ: Pronto Elektro Praha s.r.o. Karel Novák - 602 356 243		PŘEDPOKLÁDANÝ ZHOTOVITEL DOPRAVNÍHO ZNAČENÍ: ADOZ Praha - dopravní značení s.r.o. Armádního sboru 15, PRAHA 10 Tel: 602 226 027 Tel: 272 700 103 www.adoz-znacení.cz adoz@adozpraha.cz
MĚSTO: Praha 10 - Praha 15		ČÁST: Dolní Měcholupy		MĚŘÍTKO: 1:800
STAVBA: Obytný soubor, Kutnohorská, nové kNN		AKCE: ZÁBOR PRO JEŘÁB V ULICI KE SLATINÁM		VÝKRES č.: 4.1
OBJEKT / ČÁST: SITUACE DIO		FORMÁT: A3		DATUM: 16.07.2026
		STUPEŇ: DIR		