



Pomáhat a chránit

KRAJSKÉ ŘEDITELSTVÍ POLICIE HL. MĚSTA PRAHY

Odbor služby dopravní policie
Oddělení dopravního inženýrství

Č. j. KRPA-77550-7/ČJ-2026-0000DŽ-S 3

Praha 29. dubna 2026

Počet stran: 2

Přílohy: 1/8

Dopravní inženýring Praha s.r.o.
Holečkova 49
150 00 Praha 5
E-mail: info@dipraha.cz

Závazné stanovisko ke zvláštnímu užívání komunikace a stanovisko k související přechodné úpravě provozu na pozemní komunikaci – souhrnné stanovisko

Předložená dokumentace řeší rozsah a zabezpečení pracovního místa na pozemní komunikaci pro realizaci akce:

Rekonstrukce komunikace Ďáblické (úsek Střelničná – Žernosecká)

Komunikace: Praha 8, Ďáblická

Termín: **3. ETAPA 18. 05. 2026 – 27. 05. 2026**

| | |
|---------|---|
| 1. fáze | 18. 05. 2026 06:00 hod. – 23. 05. 2026 06:00 hod. |
| 2. fáze | 23. 05. 2026 06:00 hod. – 23. 05. 2026 18:00 hod. |
| 3. fáze | 23. 05. 2026 18:00 hod. – 24. 05. 2026 06:00 hod. |
| 4. fáze | 24. 05. 2026 06:00 hod. – 24. 05. 2026 18:00 hod. |
| 5. fáze | 24. 05. 2026 18:00 hod. – 25. 05. 2026 06:00 hod. |
| 6. fáze | 25. 05. 2026 06:00 hod. – 27. 05. 2026 18:00 hod. |

Policie ČR, Krajské ředitelství policie hl. m. Prahy, Odbor služby dopravní policie, jako orgán státní správy ve věcech bezpečnosti a plynulosti provozu na pozemních komunikacích příslušný ve smyslu § 25 odst. 1 zákona č. 13/1997 Sb., o pozemních komunikacích, v platném znění (posouzení vlivu zvláštního užívání na bezpečnost nebo plynulost silničního provozu), a dále taktéž ve smyslu § 77 odst. 2 písm. b) zákona č. 361/2000 Sb., o provozu na pozemních komunikacích a o změnách některých zákonů (zákon o silničním provozu), v platném znění (přechodná úprava provozu), jako dotčený orgán podle § 136 odst. 1 a § 149 zákona č. 500/2004 Sb., správní řád, v platném znění (dále jen „správní řád“), vydává na základě žádosti adresáta

Kongresová 1666/ 2
140 00 Praha

www.policie.cz

Tel.: 974825689
Email: krpa.podatelna@policie.gov.cz
ID DS: rkiai5y

souhlasné stanovisko

ve smyslu § 25 odst. 6 zákona č. 13/1997 Sb. a podle § 77 odst. 1 zákona č. 361/2000 Sb., za předpokladu dodržení následujících podmínek:

1. Dopravní značení bude osazeno dle zásad TP66 - II. vydání, resp. Příručka pro označování pracovních míst na dálnicích a silnicích ŘSD 2023, zejména v detailech, které neobsahuje předložená dokumentace.
2. Materiál, stavební technika ani jiná zařízení nesmí být umístěna mimo zábor stavby.
3. Dojde-li při stavebních pracích k poškození stávajícího svislého nebo vodorovného dopravního značení, požadujeme jeho plnou obnovu.
4. Dopravní značení musí být umístěno v souladu s odsouhlasenými situacemi, které jsou přílohou tohoto stanoviska.
5. Případná změna termínu bude projednána s Policíí ČR.

V případě, že je zábořem řešeno omezení obecného užívání komunikace uzavírkami a objížďkami, lze toto souhlasné stanovisko považovat za projednání ve smyslu § 24 odst. 2 písm. d) zákona č. 13/1997 Sb., o pozemních komunikacích, v platném znění.

Odůvodnění:

Byla posouzena předložená projektová dokumentace a provedeno místního šetření. Na základě těchto podkladů konstatujeme, že předložený návrh odpovídá obecným požadavkům na bezpečnost a plynulost provozu na pozemních komunikacích (za předpokladu dodržení výše uvedených podmínek).


Poučení:

Z hlediska zvláštního užívání komunikace ve smyslu § 25 zákona č. 13/1997 Sb. se jedná o závazné stanovisko podle § 149 správního řádu. Podle § 149 odst. 6 správního řádu platí, že pokud je v průběhu řízení o žádosti vydáno závazné stanovisko, které znemožňuje žádosti vyhovět, neprovádí správní orgán další dokazování a žádost zamítne. Postup v případě odvolání proti obsahu závazného stanoviska určuje § 149 odst. 7 a násl. správního řádu.

Nedílnou součástí tohoto stanoviska je dokumentace dopravně inženýrských opatření.

mjr. Ing. Ladislav Břeský
vedoucí oddělení
z r. kpt. Bc. Gabriela Bielská


Co: Odbor dopravy, ÚMČ Prahy 8
E-mail: lenka.kaplanova@praha8.cz

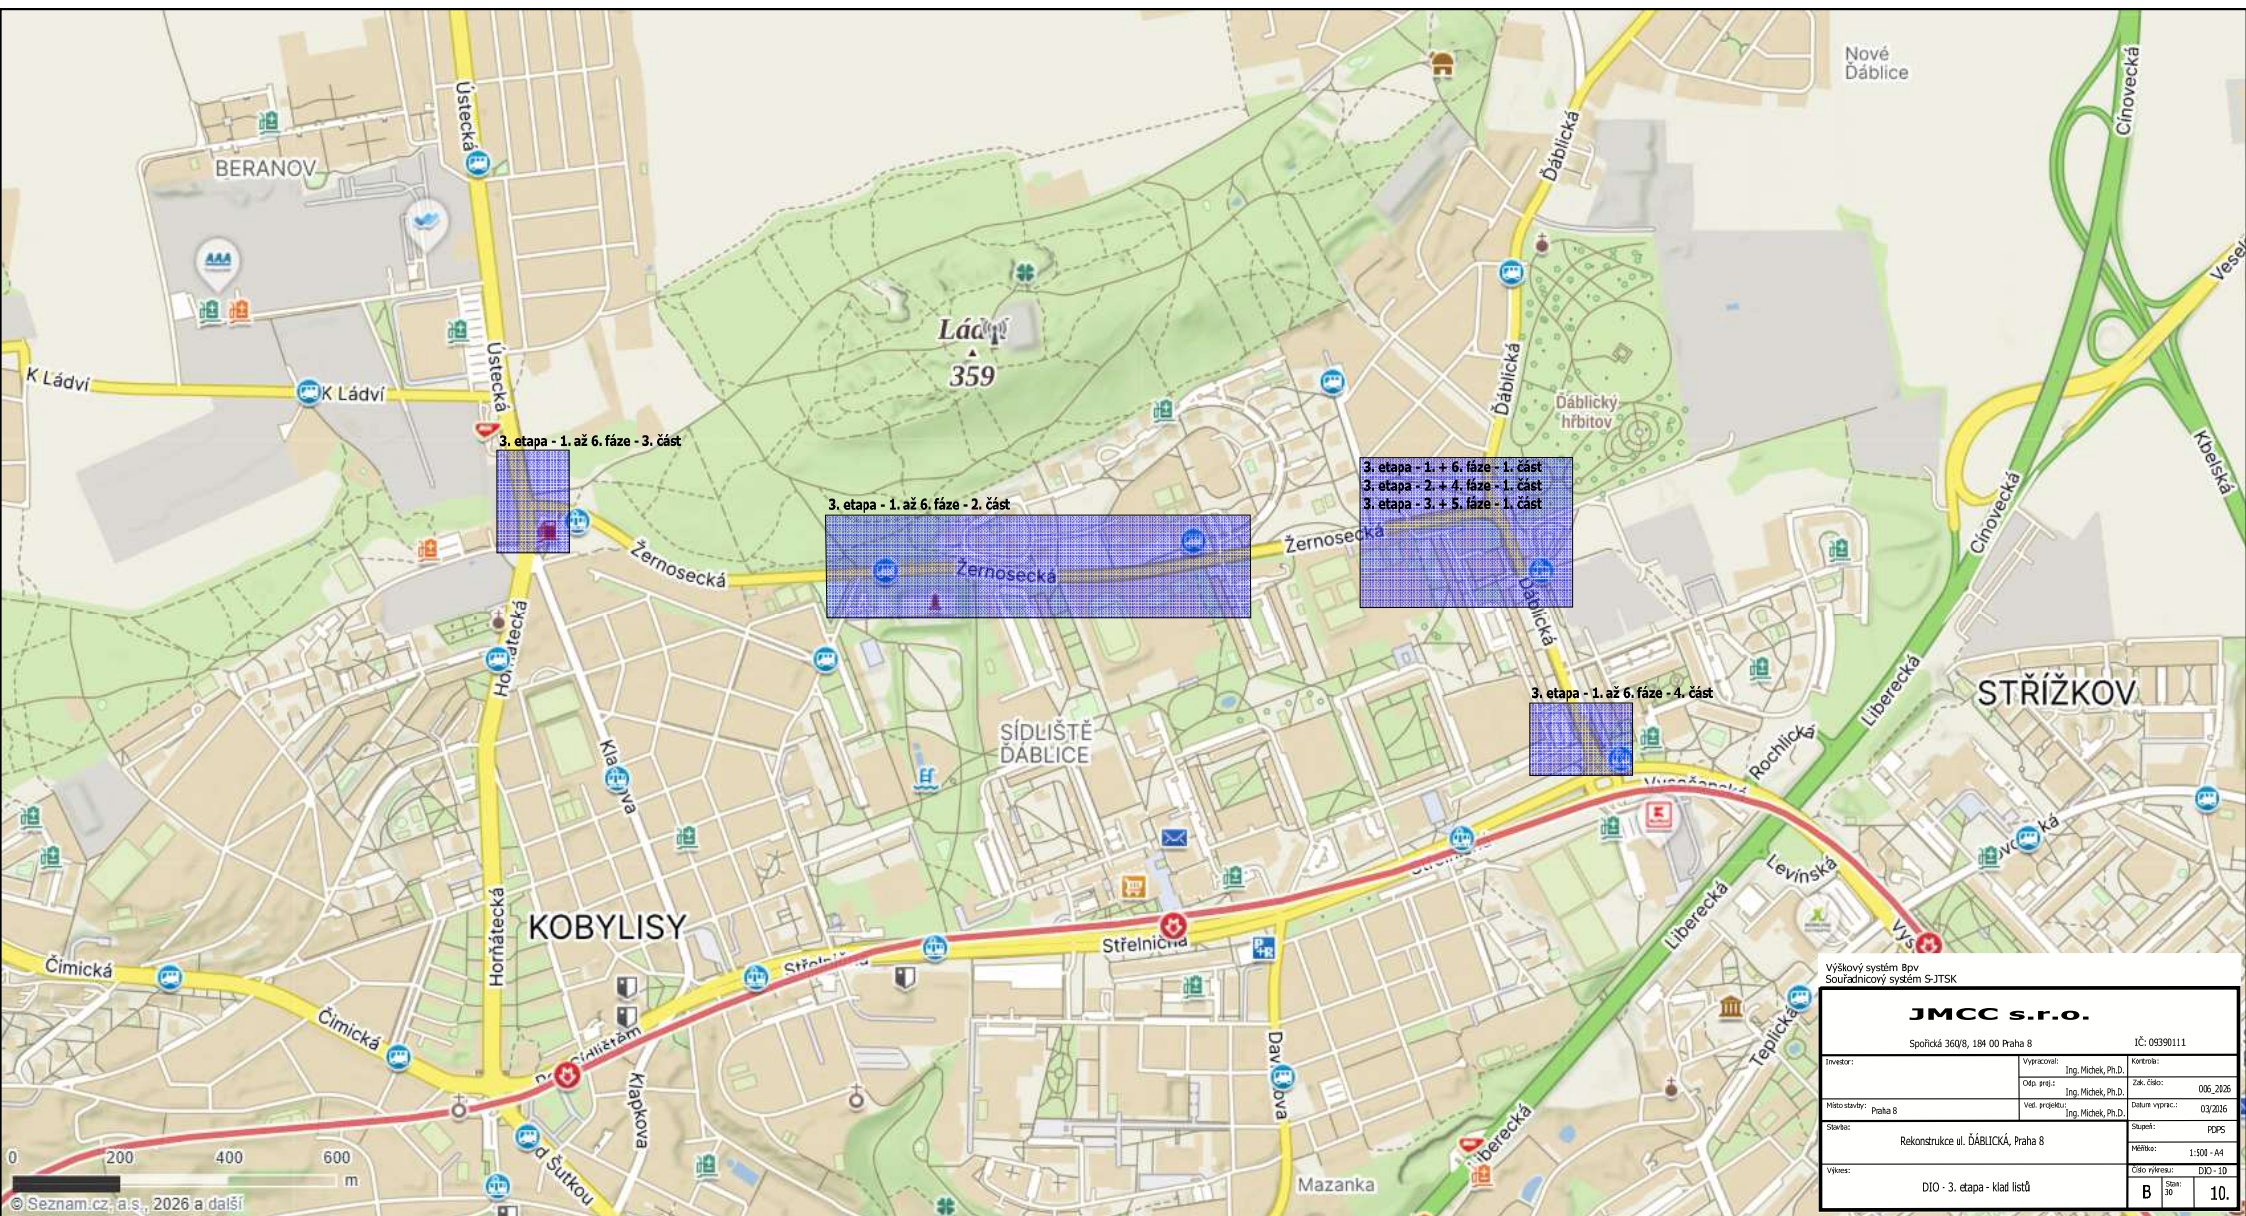

Vyškový systém Bpv
 Souřadnicový systém S-JTSK

| | | |
|--|----------------------------------|------------------------|
| JMCC s.r.o. | | |
| Spořička 360/8, 194 00 Praha 8 | | IČ: 09390111 |
| Tvůrce: | Vypracoval: Ing. Michal, Ph.D. | Kontrola: |
| Mikrostavby: Praha 8 | Odp. před: Ing. Michal, Ph.D. | Zak. číslo: 006_2026 |
| Stavba: Rekonstrukce ul. DÁBLIČKA, Praha 8 | Ved. projekt: Ing. Michal, Ph.D. | Datum vyprac.: 03/2016 |
| Výkres: DIO - 3. etapa - klad listů | Stupeň: POPS | Průběh: 1:500 - A4 |
| | Celo výkres: 10 | Škála: 10. |



| | | | | | | | | | | |
|--|--|--|-----------------------------------|----------------------------|--------------------|-----------------|------------------------------|-------------------|---------|-----|
| JMCC s.r.o. Společná 360/8, 184 00 Praha 8 IČ: 09390111 | | Investor: Ing. Michěk, Ph.D. Vyracoval: | Ing. Michěk, Ph.D. Zak. číslo: | 006_2026 Datum vyprac.: | 03/2026 Stupeň: | PPS Měřítko: | 1:500 - A3 Číslo výkresu: | DIO - 14 Stan: | B 30 | 14. |
| Výškový systém Bpv Souřadnicový systém S-JTSK | | Místo stavby: Praha 8 Ved. projektu: Ing. Michěk, Ph.D. Datum vyprac.: 03/2026 | | | | | | | | |
| Rekonstrukce ul. DÁBLICKÁ, Praha 8 | | Vyřadil: DIO - 14 Měřítko: 1:500 - A3 | | | | | | | | |
| DIO - 3. etapa - 1. až 6. fáze - 4. část (T: 18.5.6:00 - 27.5.18:00) | | Vyřadil: DIO - 14 Měřítko: 1:500 - A3 | | | | | | | | |

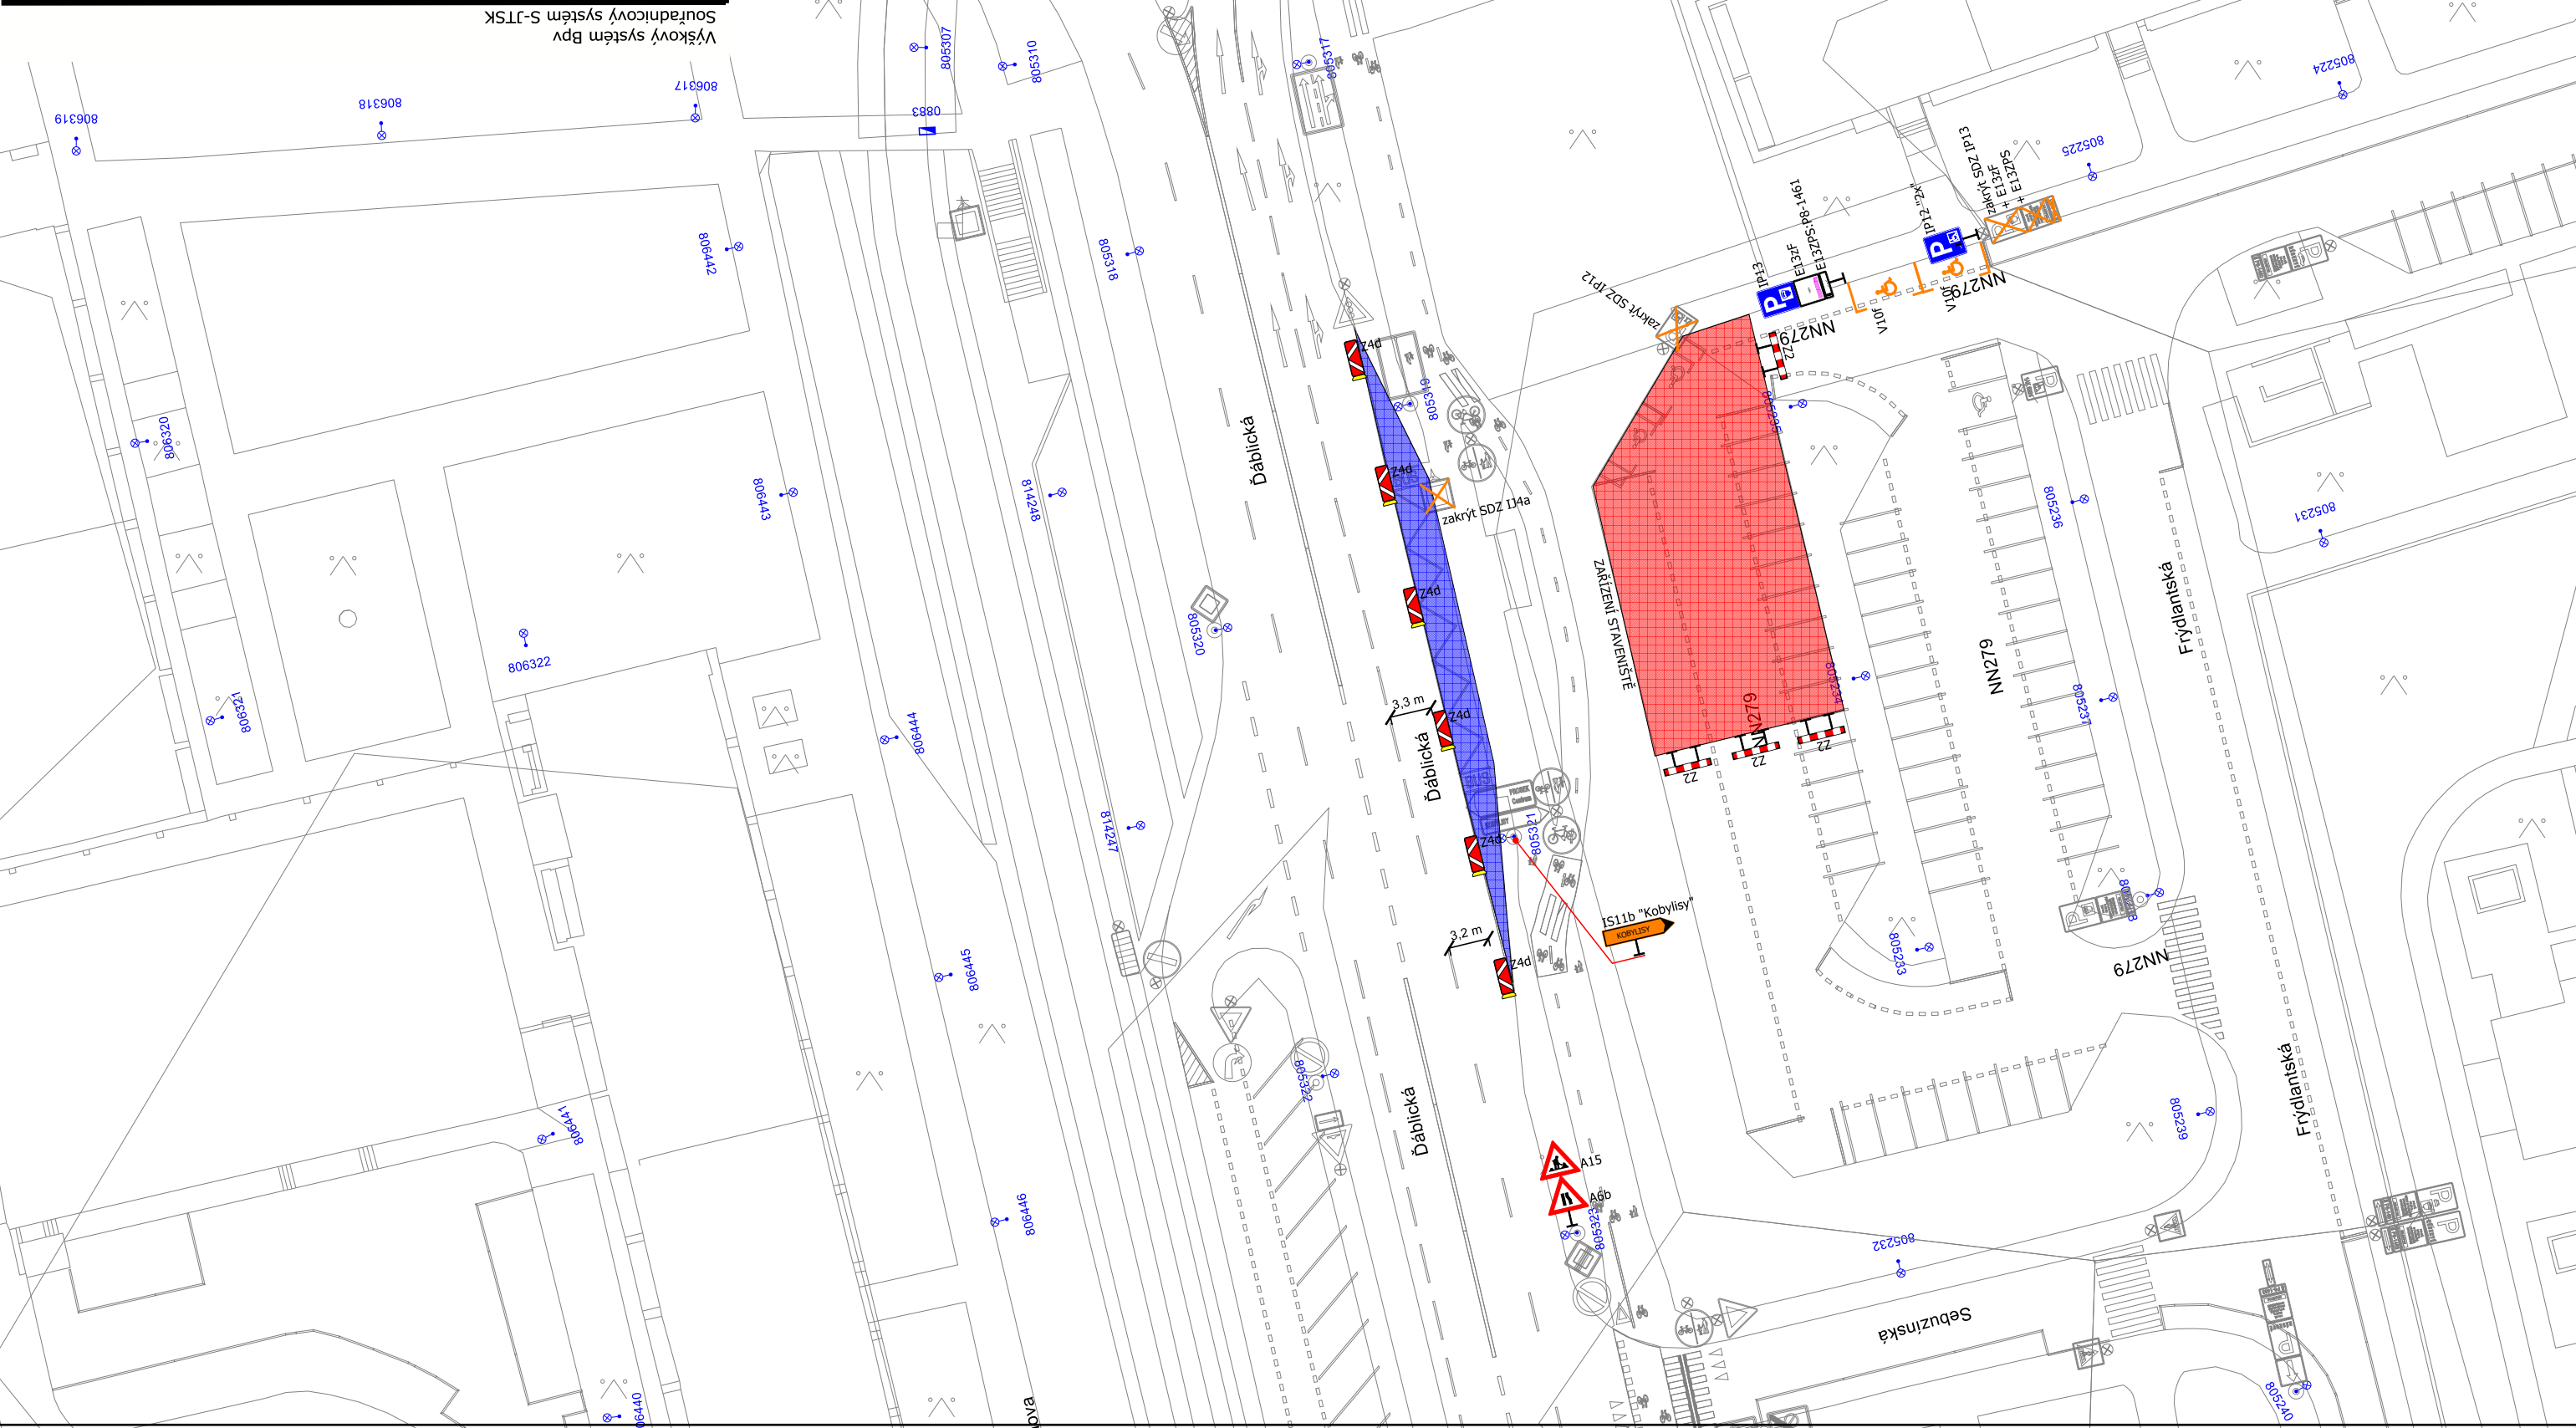

| | | | |
|-----------------------|--|----------------------|--|
| 13. | | B Stan: 30 | DIO - 3. etapa - 1. až 6. fáze - 3. část (T: 18.5.6:00 - 27.5.18:00) |
| Vyřes: | | Cílo vyřes: | DIO - 13 |
| Stavba: | | Měřítko: | 1:500 - A3 |
| Místo stavby: Praha 8 | | Ved. projektu: | Ing. Míček, Ph.D. |
| Investor: | | Datum vyřac.: | 03/2026 |
| Vypracoval: | | Odp. prof.: | Ing. Míček, Ph.D. |
| Kontrola: | | Zak. číslo: | 006_2026 |
| Společnost: | | IC: | 09390111 |

JMCC s.r.o.

Výškový systém Bpv
 Souřadnicový systém S-JTSK

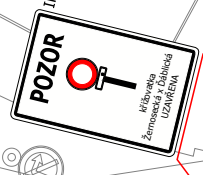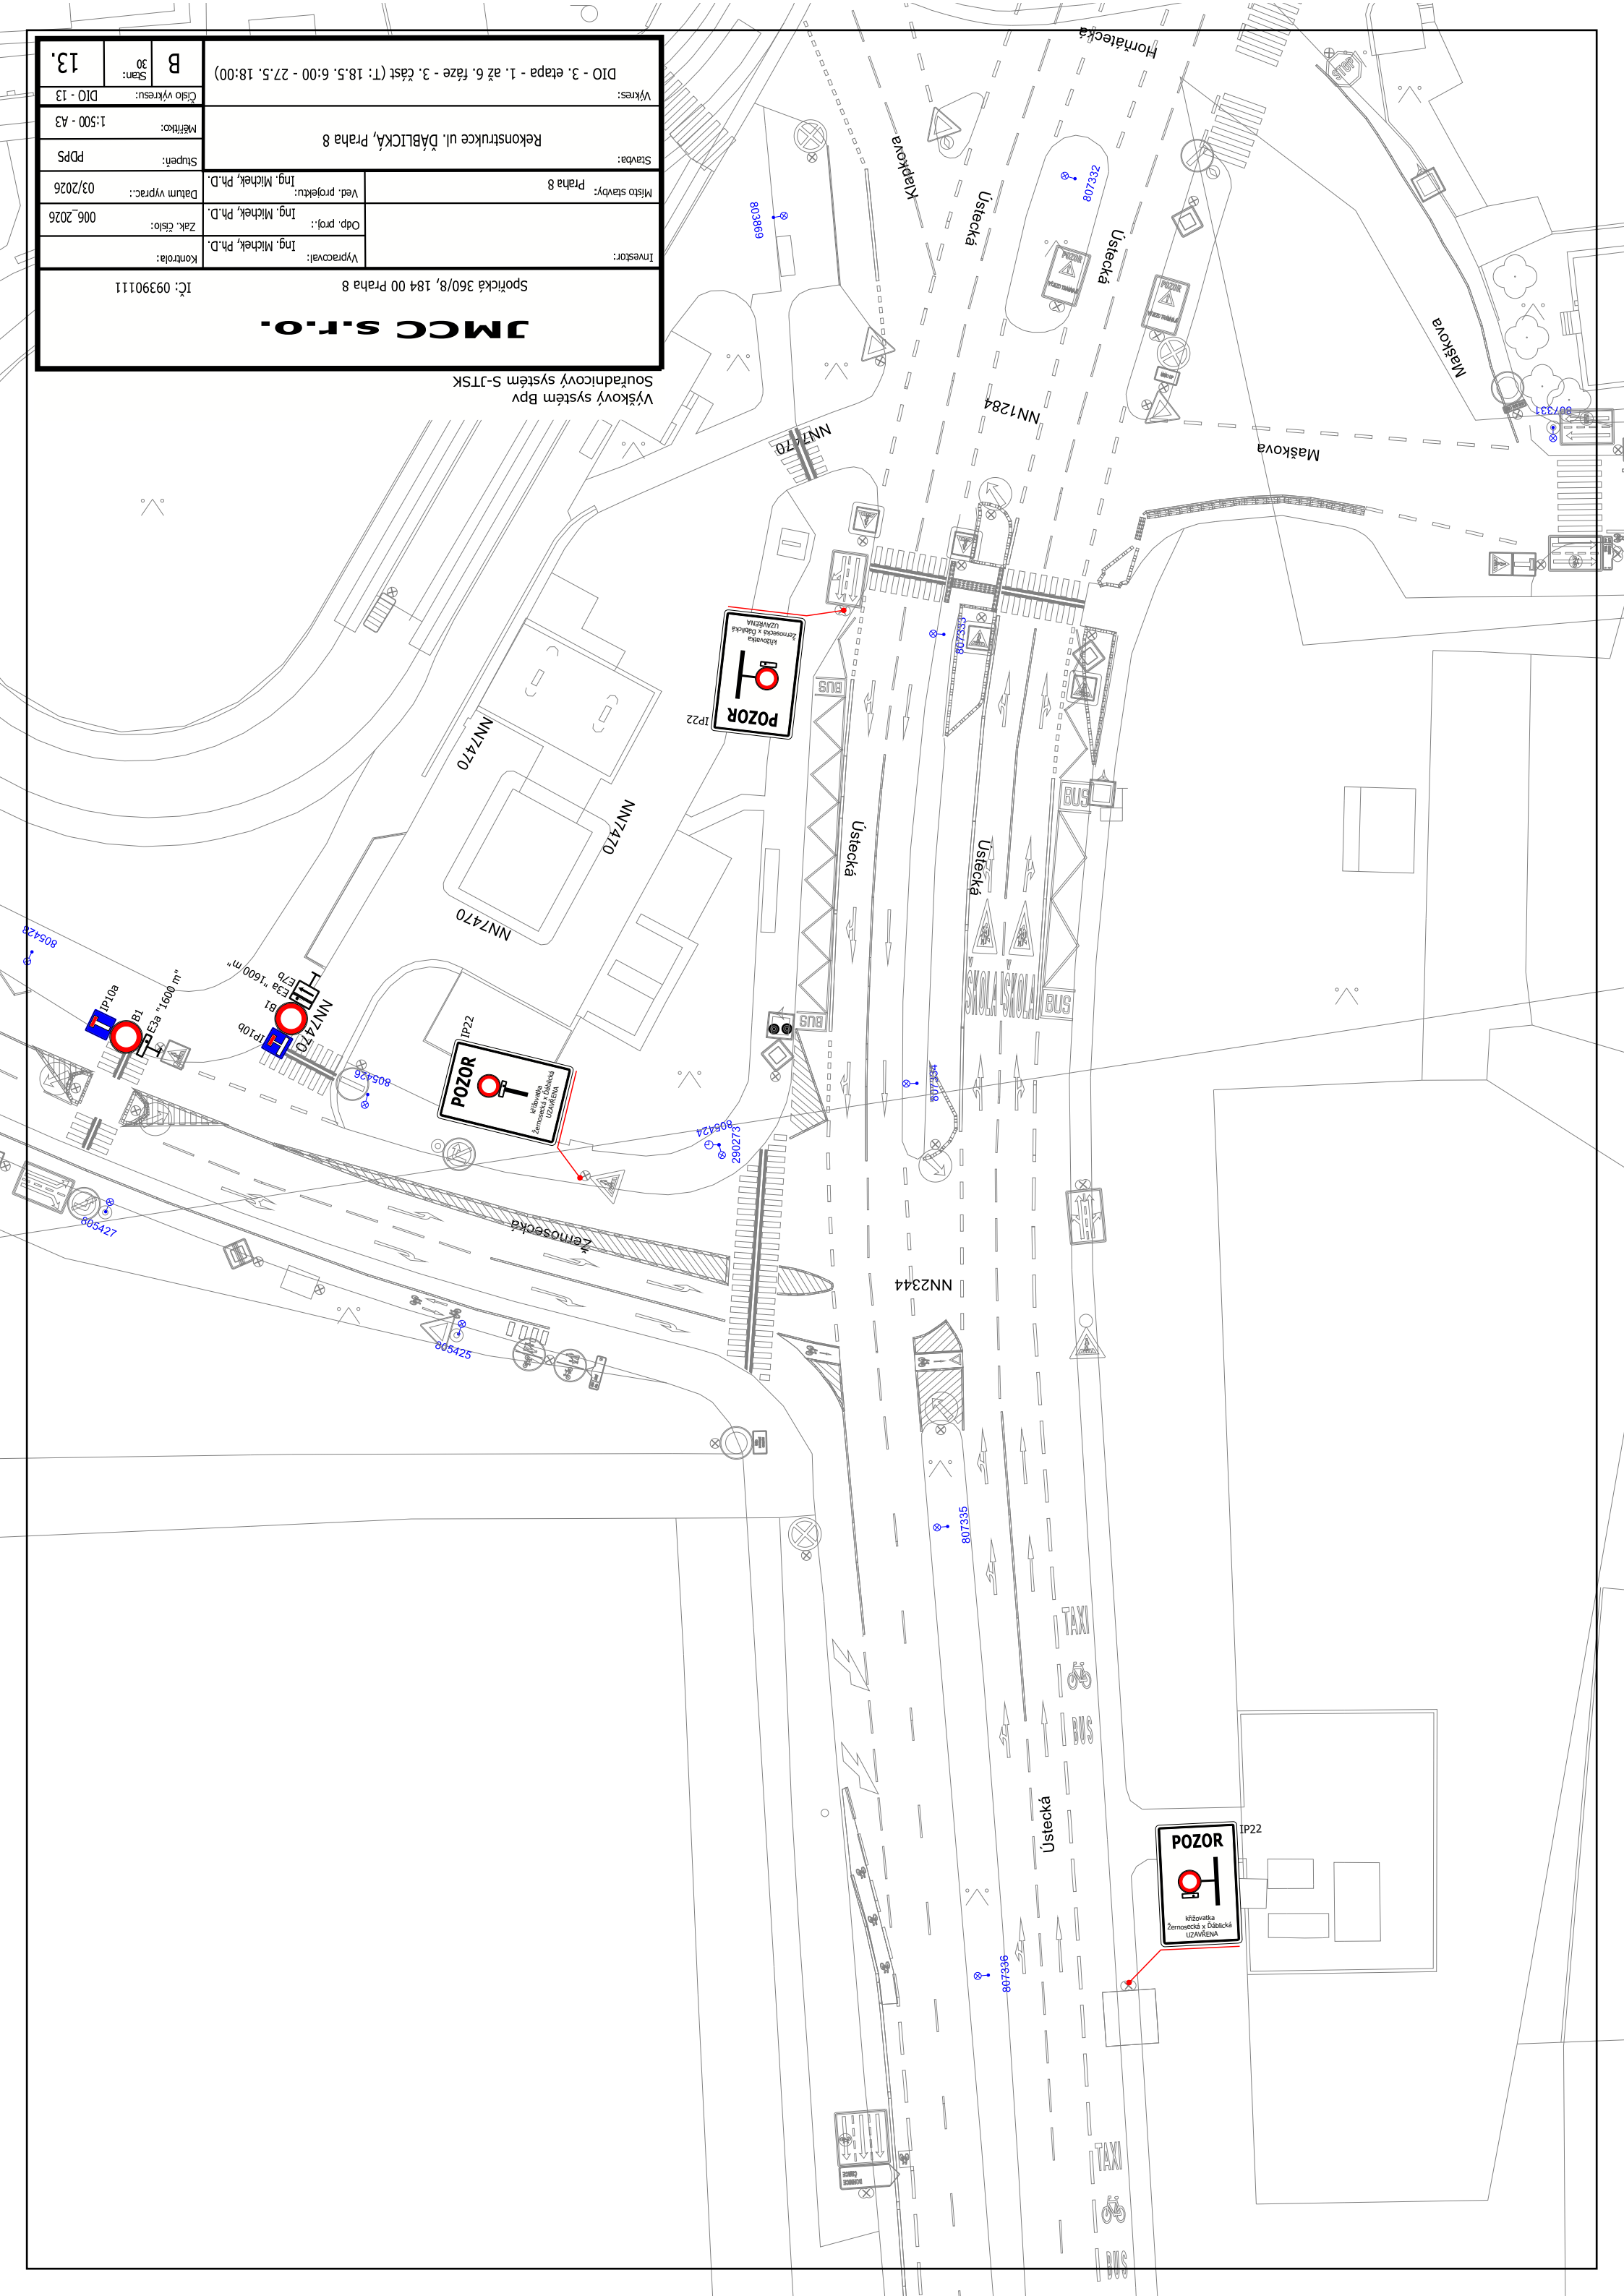

| | | | |
|--|--|-----------------------------|--|
| Výškový systém Bpv Souřadnicový systém S-JTSK | | IC: 09390111 | |
| Inženýr: Ing. Michal P. D. | | Kontrola: Ing. Michal P. D. | |
| Mladý státník: Praha 8 | | Zak. číslo: 006.2026 | |
| Stupeň: PPS | | Datum vyprac.: 09/2026 | |
| Měřítko: 1:500 - A3 | | Smlouba: 1:500 - A3 | |
| Číslo výkresu: D10 - 15 | | Stav: B | |
| Význam: D10 - 3. etapa - ŠDV | | 30 | |
| | | 15. | |

