Úřad městské části Praha 8
odbor územního rozvoje a výstavby

Tato celková situace je grafickou přílohou rozhodnutí

Č.j.: MCP8 322263/2021

LOXIA

LOXIA a.s., architektonický atelier
Perucká 2274/26, 120 00 Praha 2
T: 221 511 711, www.loxia.cz
IČ 64949516 DIČ: CZ 64949516

Ing. arch. Milan Veselý 01 116

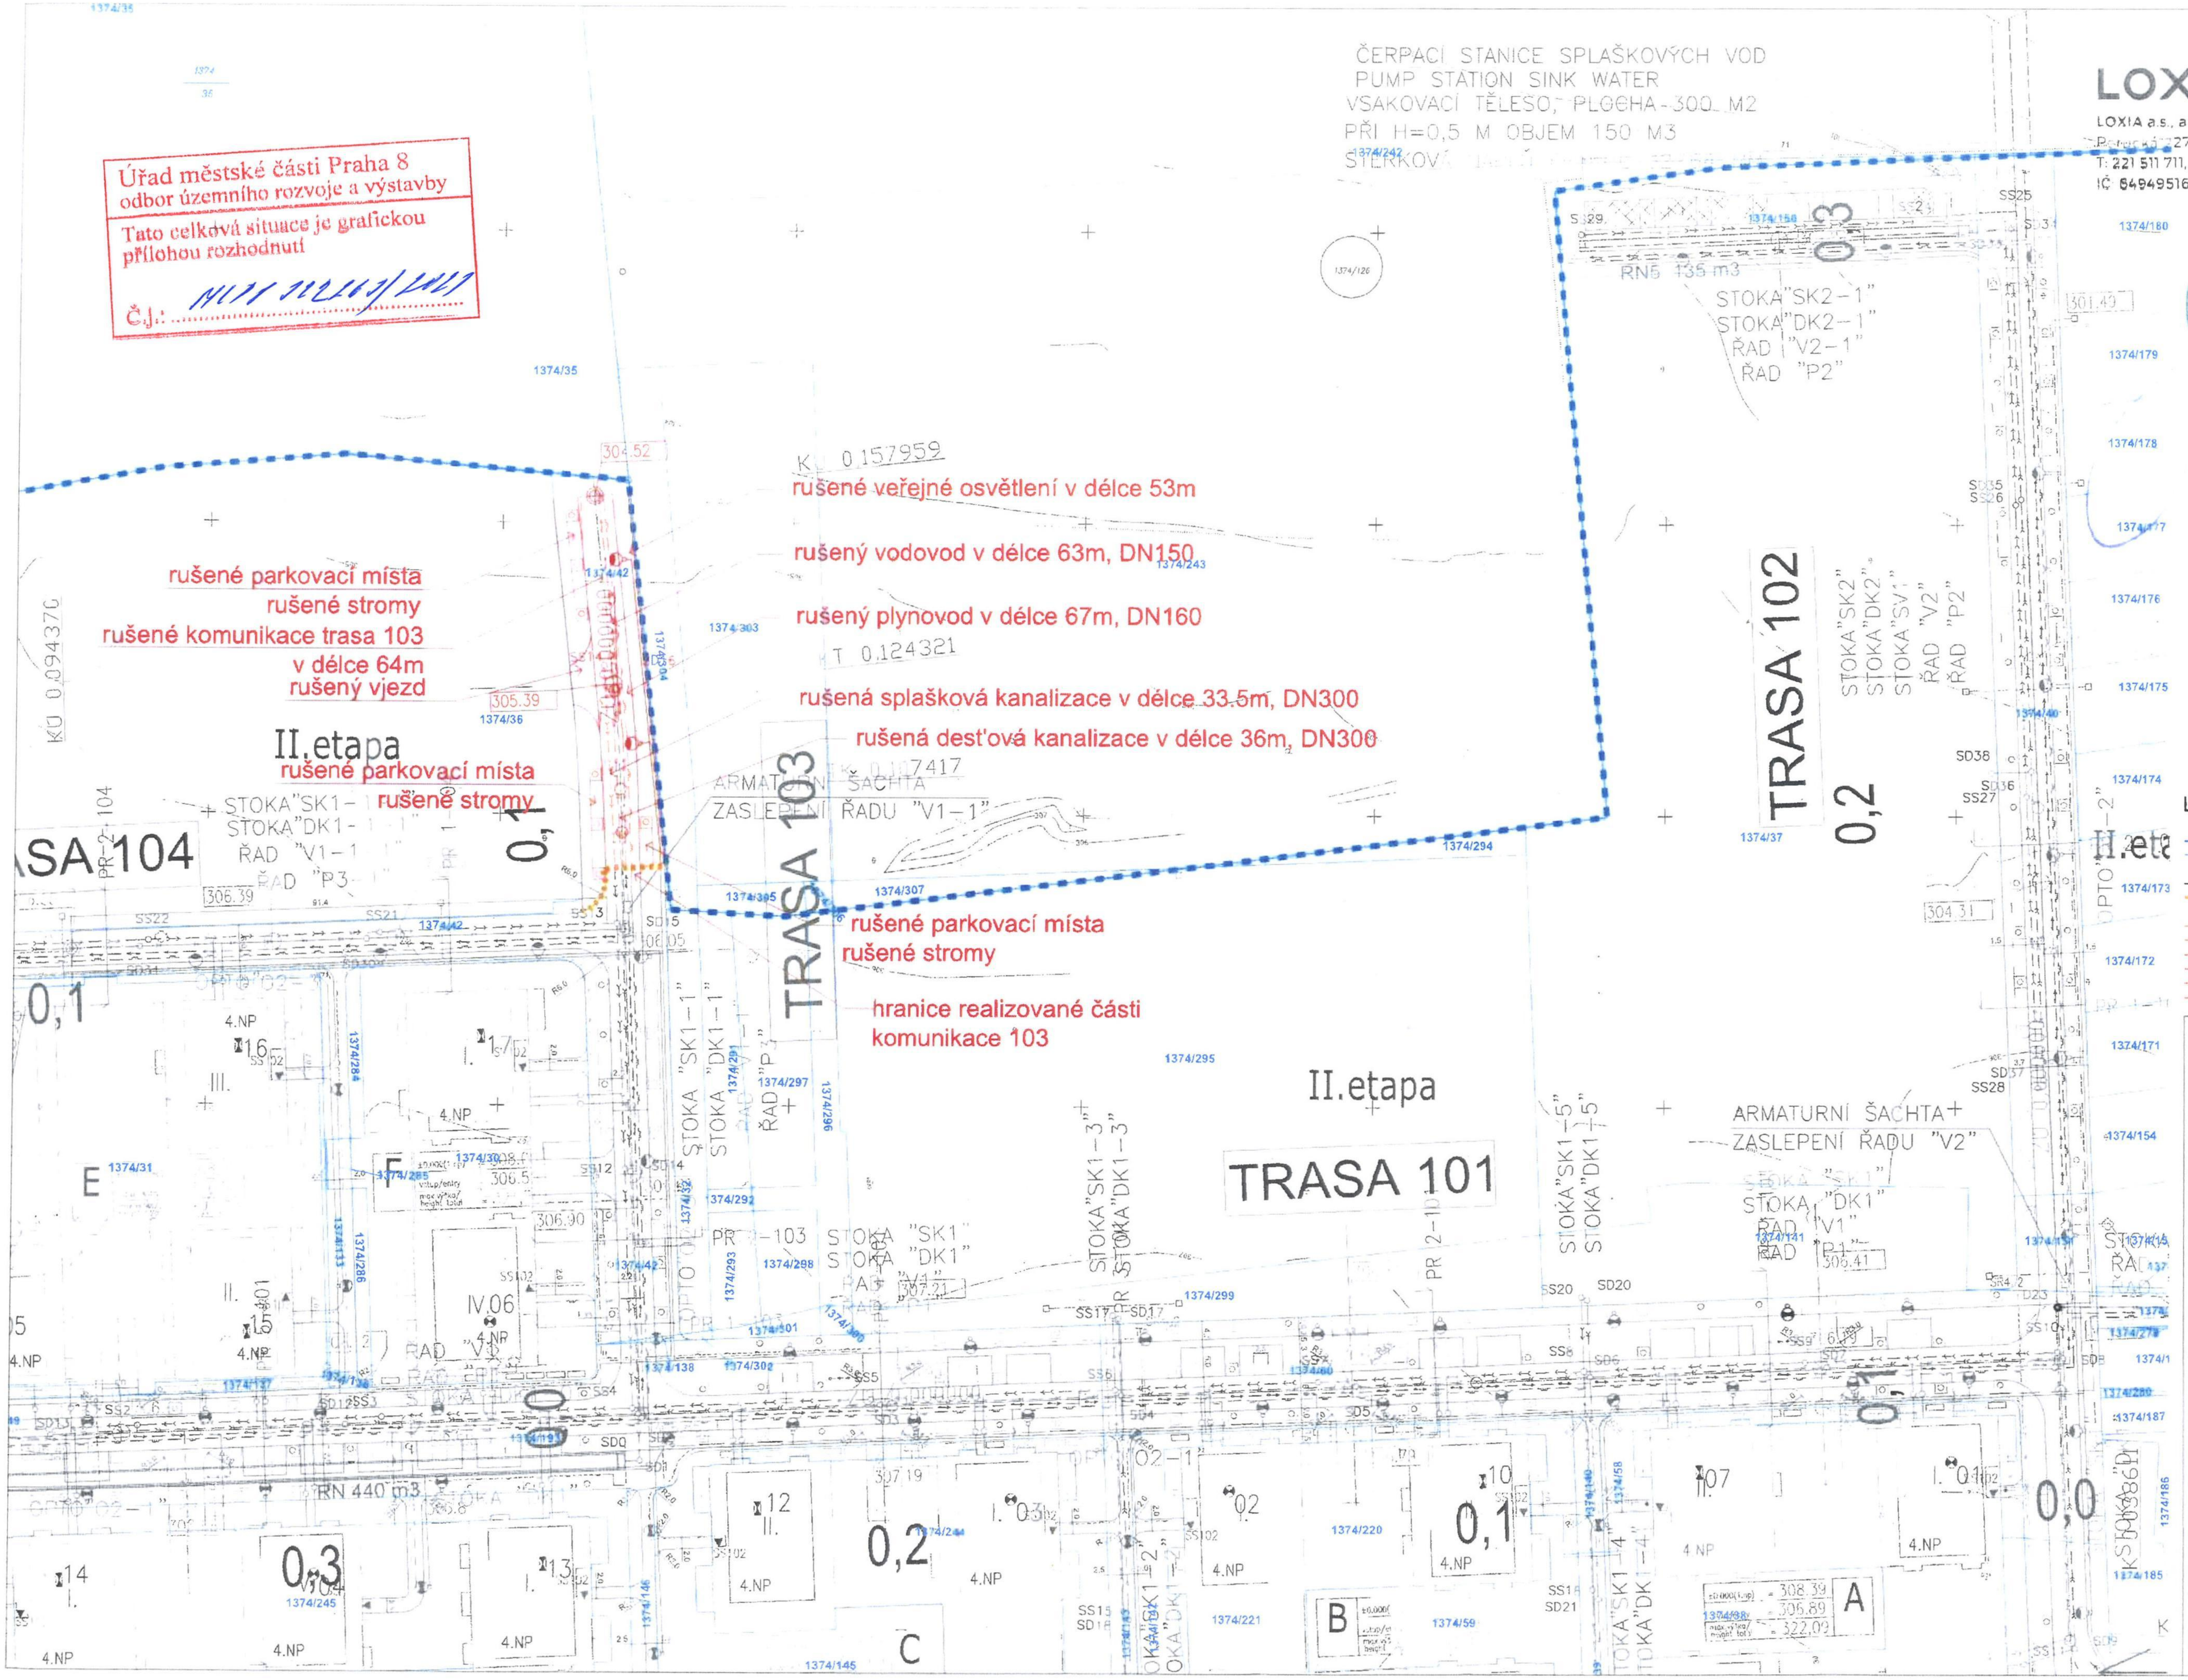

LEGENDA

- - - -	HRANICE ŘEŠENÉHO ÚZEMÍ
1374/31	AKTUÁLNÍ KATASTRÁLNÍ HRANICE POZEMKŮ VČ. PARC. ČÍSEL
――	PŮVODNÍ DUR – SCHVÁLENO
▪ ▪ ▪ ▪	HRANICE REALIZOVANÉ ČÁSTI KOMUNIKACE 103
――	PŮVODNÍ DUR komunikace – ZRUŠENO
――	PŮVODNÍ DUR veřejné osvětlení – ZRUŠENO
-- > --	PŮVODNÍ DUR splašková kanalizace – ZRUŠENO
-- >> --	PŮVODNÍ DUR dešťová kanalizace – ZRUŠENO
-- → --	PŮVODNÍ DUR vodovod – ZRUŠENO
-- ~ --	PŮVODNÍ DUR plynovod – ZRUŠENO

Akce / Project
20 BYTOVÝCH DOMŮ VČETNĚ INŽENÝRSKÝCH SÍTÍ A KOMUNIKACE

Autor / Author
LOXIA
LOXIA a.s.
Perucká 26, 120 00 Praha 2
T: +420 221 511711, E: firma@loxia.cz

Všechna práva vyhrazena! / All rights reserved! Neautorizovaná reprodukce a distribuce tohoto materiálu nebo jakékoliv jeho části bez svolení v souladu s platnými zákony ČR a mezinárodními smlouvami o ochraně autorských práv platnými na území ČR

Schválil / Approved — Datum / Date

Razítka / Stamps

Investor / Developer
NOVÉ CHABRY DEVELOPMENT, s.r.o.
Klimentská 1216/46
110 02 Praha 1

Schválil / Approved — Datum / Date

Stupeň / Stage
ZMĚNA ÚZEMNÍHO ROZHODNUTÍ

Část dokumentace - profese / Part documentation - trades
SITUAČNÍ VÝKRESY

Část stavby / Part of project

Vypracoval / Designed by
Loxia a.s., Perucká 26, 120 00 Praha 2

Vypracoval / Elaborated by	Kontroloval / Checked	Dozoroval / Supervised by
Ing. arch. M. Bujanda	Ing. T. Amort	Ing. D.Luňák

Obsah / Content
ZÁKRES DO KASTASTRÁLNÍ MAPY

Měřítko / Scale		Část / Part	Část stavby / Part of project	Disciplína / Profese	Zobrazení / View	Rozlišení / Resolution	Verze
1 : 500							
Datum / Date 08.12.2020	D321	C			L	101b	

LOXIA
LOXIA a.s., architektonický atelier
Perucká 2274/26, 120 00 Praha 2
T: 221 511 711, www.loxia.cz
IČ: 64949516 DIČ: CZ 64949516

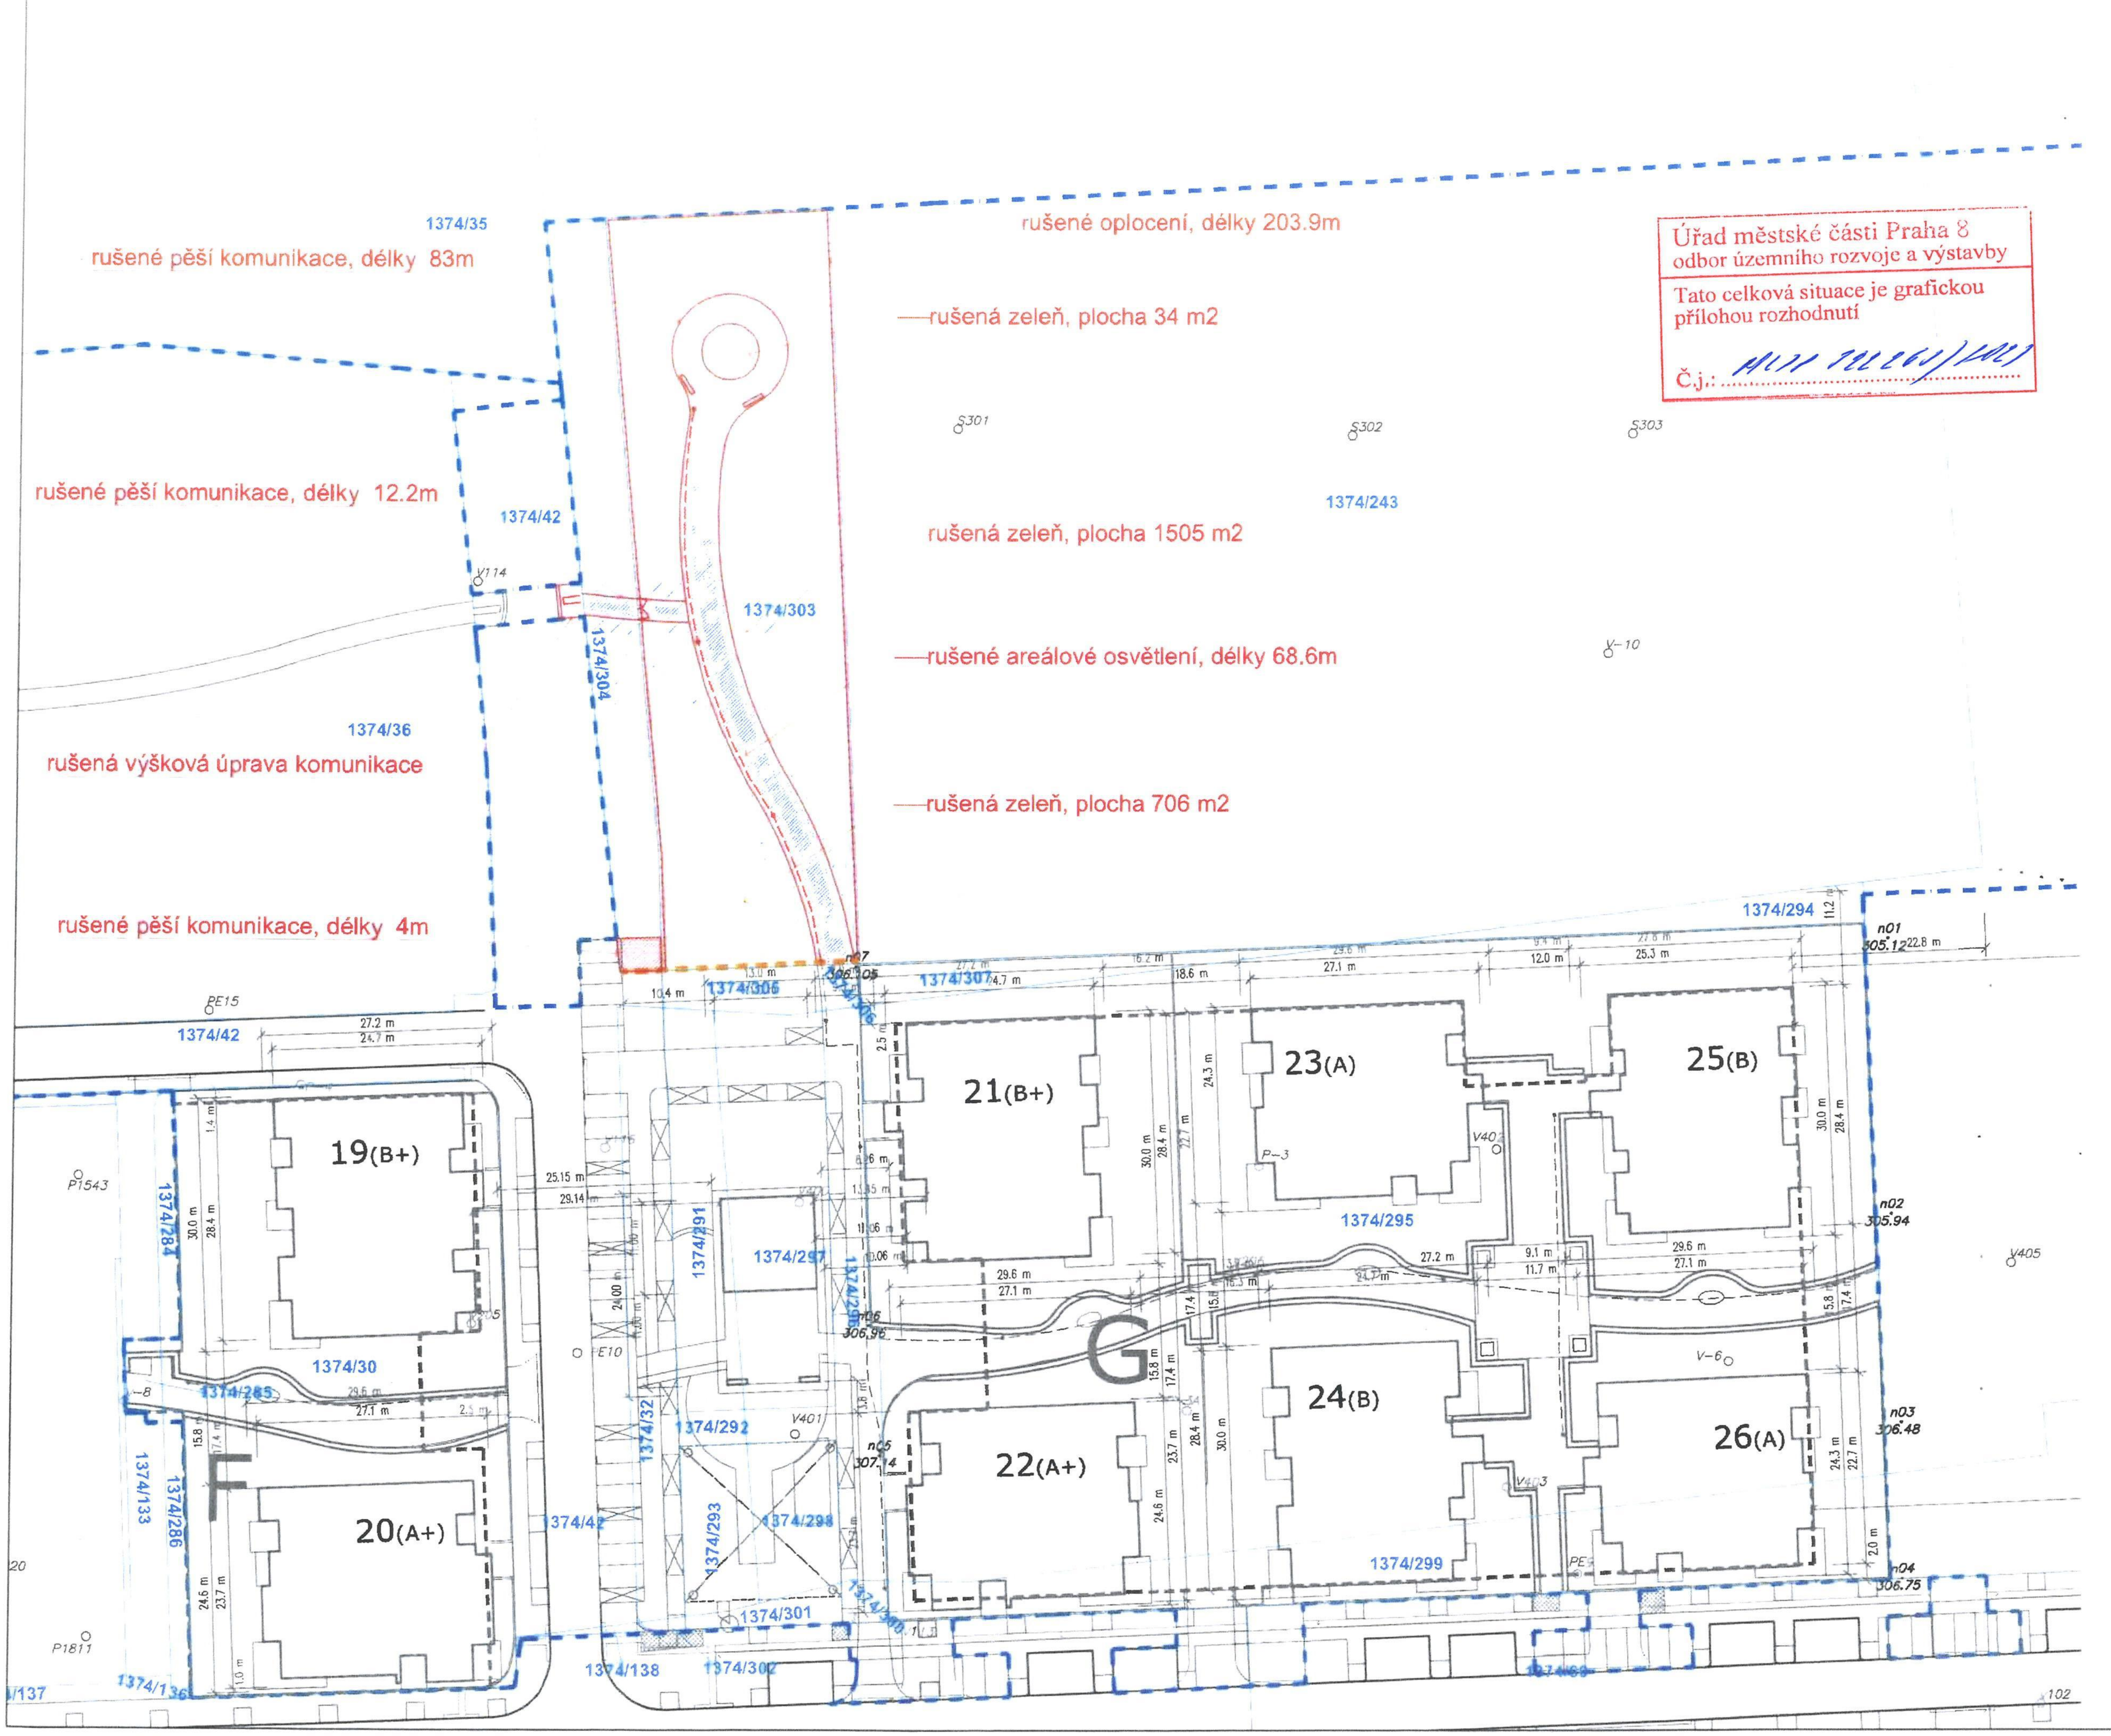

Úřad městské části Praha 8
odbor územního rozvoje a výstavby

Tato celková situace je grafickou
přílohou rozhodnutí

Č.j.: MCP8 222261/2021

ČKA 01 116

LEGENDA

- HRANICE ŘEŠENÉHO ÚZEMÍ
- 1374/31 AKTUALNÍ KATASTRÁLNÍ HRANICE POZEMKŮ VČ. PARC. ČÍSEL
- PŮVODNÍ DUR – SCHVÁLENO
- HRANICE RUŠENÉ ČÁSTI PARKU, KOMUNIKACE PEŠÍ, OSVĚTLENÍ A OPLOCENÍ
- PŮVODNÍ DUR pěší komunikace – ZRUŠENO
- PŮVODNÍ DUR areálové osvětlení – ZRUŠENO
- PŮVODNÍ DUR oplocení – ZRUŠENO
- PŮVODNÍ DUR zeleň – ZRUŠENO

Akce / Project
OBYTNÝ SOUBOR
Nove Chabry - FÁZE F +G

Autor / Author
LOXIA
LOXIA a.s.
Perucká 26, 120 00 Praha 2
T: +420 221 511711, E: firma@loxia.cz

Všechna práva vyhrazena! / All rights reserved!
Neautorizovaná reprodukce a distribuce tohoto materiálu nebo jakékoliv jeho části bude stíhaná v souladu s platnými zákony ČR a mezinárodními úmluvami o ochraně autorských práv platných na území ČR

Schválil / Approved Datum / Date

Razítka / Stamps

Investor / Developer
NOVÉ CHABRY DEVELOPMENT, s.r.o.
Klimentská 1216/46
110 02 Praha 1

Schválil / Approved Datum / Date

Stupeň / Stage
ZMĚNA ÚZEMNÍHO ROZHODNUTÍ

Část dokumentace - profese / Part documentation - trades
SITUAČNÍ VÝKRESY

Část stavby / Part of project

Vypracoval / Designed by
Loxia.a.s., Perucká 26, 120 00 Praha 2

Vypracoval / Elaborated by	Kontroloval / Checked	Dozoroval / Supervised by
Ing. arch. M. Bujanda	Ing. T. Amort	Ing. D.Luňák

Obsah / Content
ZÁKRES DO KASTASTRÁLNÍ MAPY

Měřítko / Scale		Část / Part	Část stavby / Part of project	Discipline / Profese	Zobrazení / View	Rozlišení / Resolution	Index
1 : 500							
Datum / Date 08.12.2020	D321	C			L	100b	

LOXIA
LOXIA a.s., architektonický atelier
Perucka 2274/26, 120 00 Praha 2
T: 221 511 711, www.loxia.cz
IČ: 64949516 DIČ: CZ 64949516

AUTORIZOVANÝ ARCHITEKT ING. ARCH. MI[illegible] VESELÝ ČKA 01 116 ČESKÁ REPUBLIKA

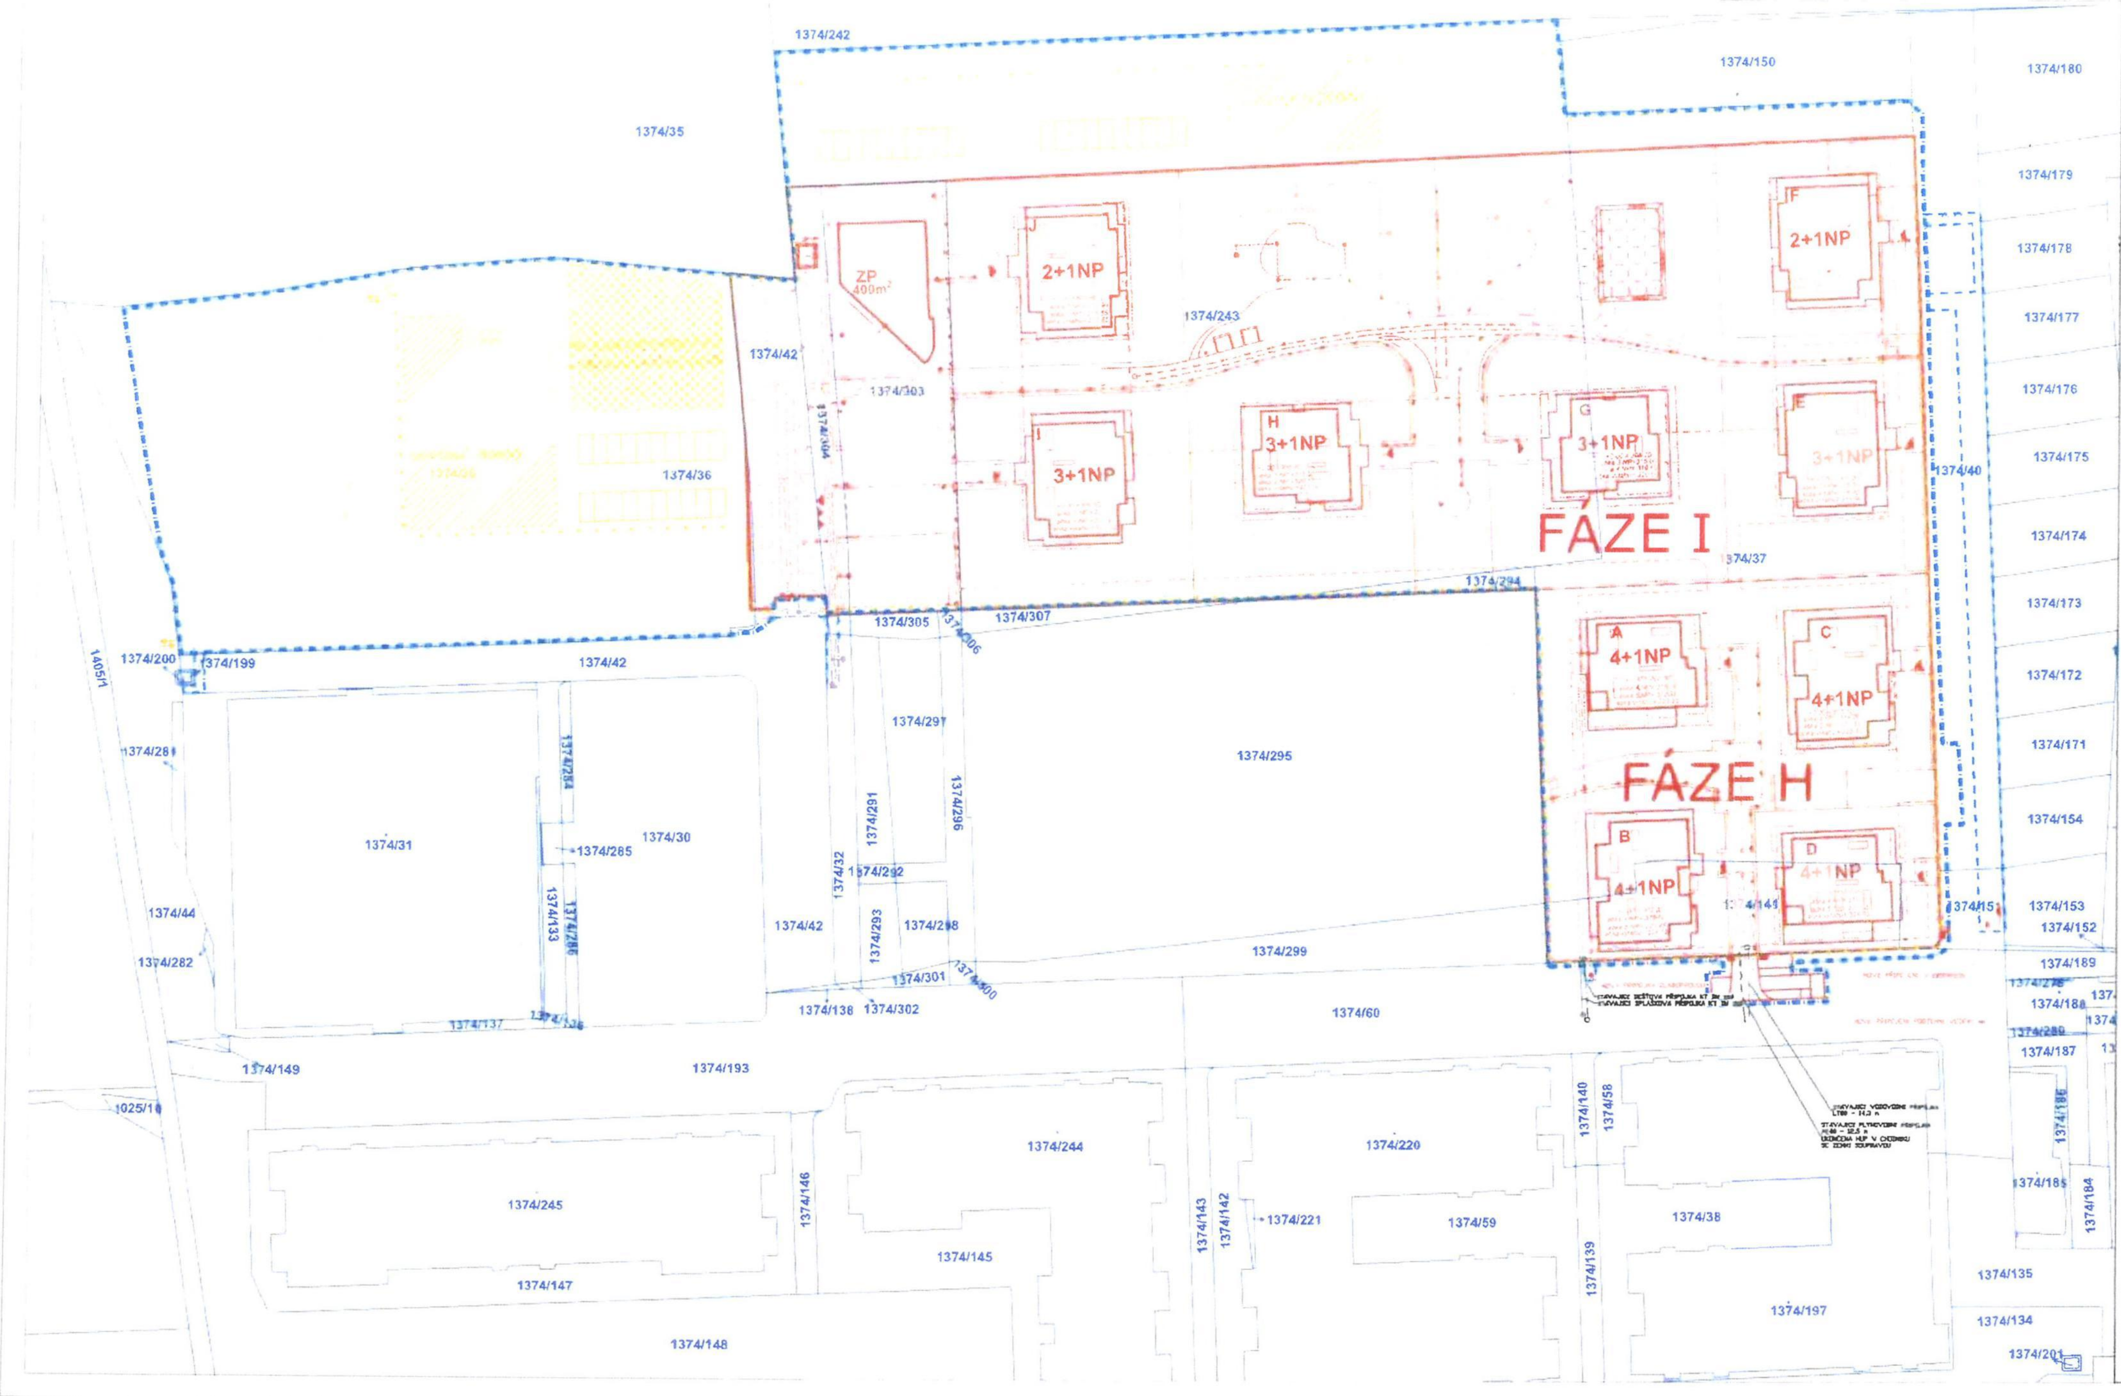

AKTUALIZACE 18.05.2021

LEGENDA

HRANICE ŘEŠENÉHO ÚZEMÍ
1374/31 KATASTRÁLNÍ HRANICE POZEMKŮ VČ. PARC.
NAVRHOVANÝ SUTERÉN – OBRYS 1.PP
NAVRHOVANÝ BYTOVÝ [illegible] – OBRYS 1.NP

NOVÉ SÍTĚ

KANALIZACE SPLAŠKOVÁ – PŘÍPOJKA
VODOVOD – PŘÍPOJKA
PLYNOVOD – PŘÍPOJKA
KANALIZACE SPLAŠKOVÁ
KANALIZACE DEŠŤOVÁ
VODOVOD
PLYNOVOD
ELEKTRO – NN
ELEKTRO – VN
NOVÉ UMÍSTĚNÍ
VEŘEJNÉ OSVĚTLENÍ – STOŽAR
PARK OSVĚTLENÍ – STOŽAR
AREÁLOVÉ OSVĚTLENÍ V OPĚRCE
AREÁLOVÉ OSVĚTLENÍ SLOUPKOVÉ
AREÁLOVÉ OSVĚTLENÍ STOŽAR
SLABOPROUD

VSAKOVACÍ TĚLESO +
POVRCHOVÝ PRŮ

ZAŘÍZENÍ STAVENIŠTĚ

OPLOCENÍ STAVENIŠTĚ
OBJEKT ZAŘÍZENÍ STAVENIŠTĚ
DEPONIE ZEMINY
STAVENIŠTNÍ PARKOVACÍ A SKLADOVACÍ PLOCHA

Bpv
Budova D: ±0,000 = 307,000 m.n.m. (BpV)

Akce / Project
OBYTNÝ SOUBOR
Nove Chabry - fázé H + I

Autor / Author
LOXIA
LOXIA a.s.
Perucká 26, 120 00 Praha 2
T: +420 221 511711, E: firma@loxia.cz

Všechna práva vyhrazena! / All rights reserved! Neautorizované reprodukce a distribuce tohoto materiálu nebo jakékoliv jeho část bude stíhaná v souladu s platnými zákony ČR a mezinárodními úmluvami o ochraně autorských práv platných na území ČR

Schválil / Approved Datum / Date

Razítka / Stamps

Investor / Developer
NOVÉ CHABRY DEVELOPMENT, s.r.o.
Klimentská 1216/46
110 02 Praha 1

Schválil / Approved Datum / Date

Stupeň / Stage
DOKUMENTACE
PRO ÚZEMNÍ ROZHODNUTÍ

Část dokumentace - profese / Part documentation - trades
C. SITUAČNÍ VÝKRESY

Část stavby / Part of project

Vypracoval / Designed by
Loxia.a.s., Perucká 26, 120 00 Praha 2

Vypracoval / Elaborated by	Kontroloval / Checked	Dozoroval / Supervised by
Ing. arch. M. Bujanda	Ing. T. Amort	Ing. D.Luňák

Obsah / Content
C2. KATASTRÁLNÍ SITUAČNÍ VÝKRES

Měřítko / Scale 1 : 1000		Část / Part	Část stavby / Part of project	Disciplína / Profese	Zobrazení / View	Rozlišení / Resolution	Index
Datum / Date 15.06.2020	D321	C			L	02	

Úřad městské části Praha 8
odbor územního rozvoje a výstavby
Tato celková situace je grafickou přílohou rozhodnutí
Č.j.: MCP8 222261/2021