
ETAPA 10


16.9. FRÉZOVÁNÍ
17.9. – 21.9. ZEMNÍ PRÁCE
22.9. – 28.9. POVRCHY

PLOCHA ZÁBORU:
VEŘEJNÁ – 47 m²
SOUKROMÁ – X

8.9. – 22.10. ZEMNÍ PRÁCE

PLOCHA ZÁBORU:
VEŘEJNÁ – 75 m²
SOUKROMÁ – X

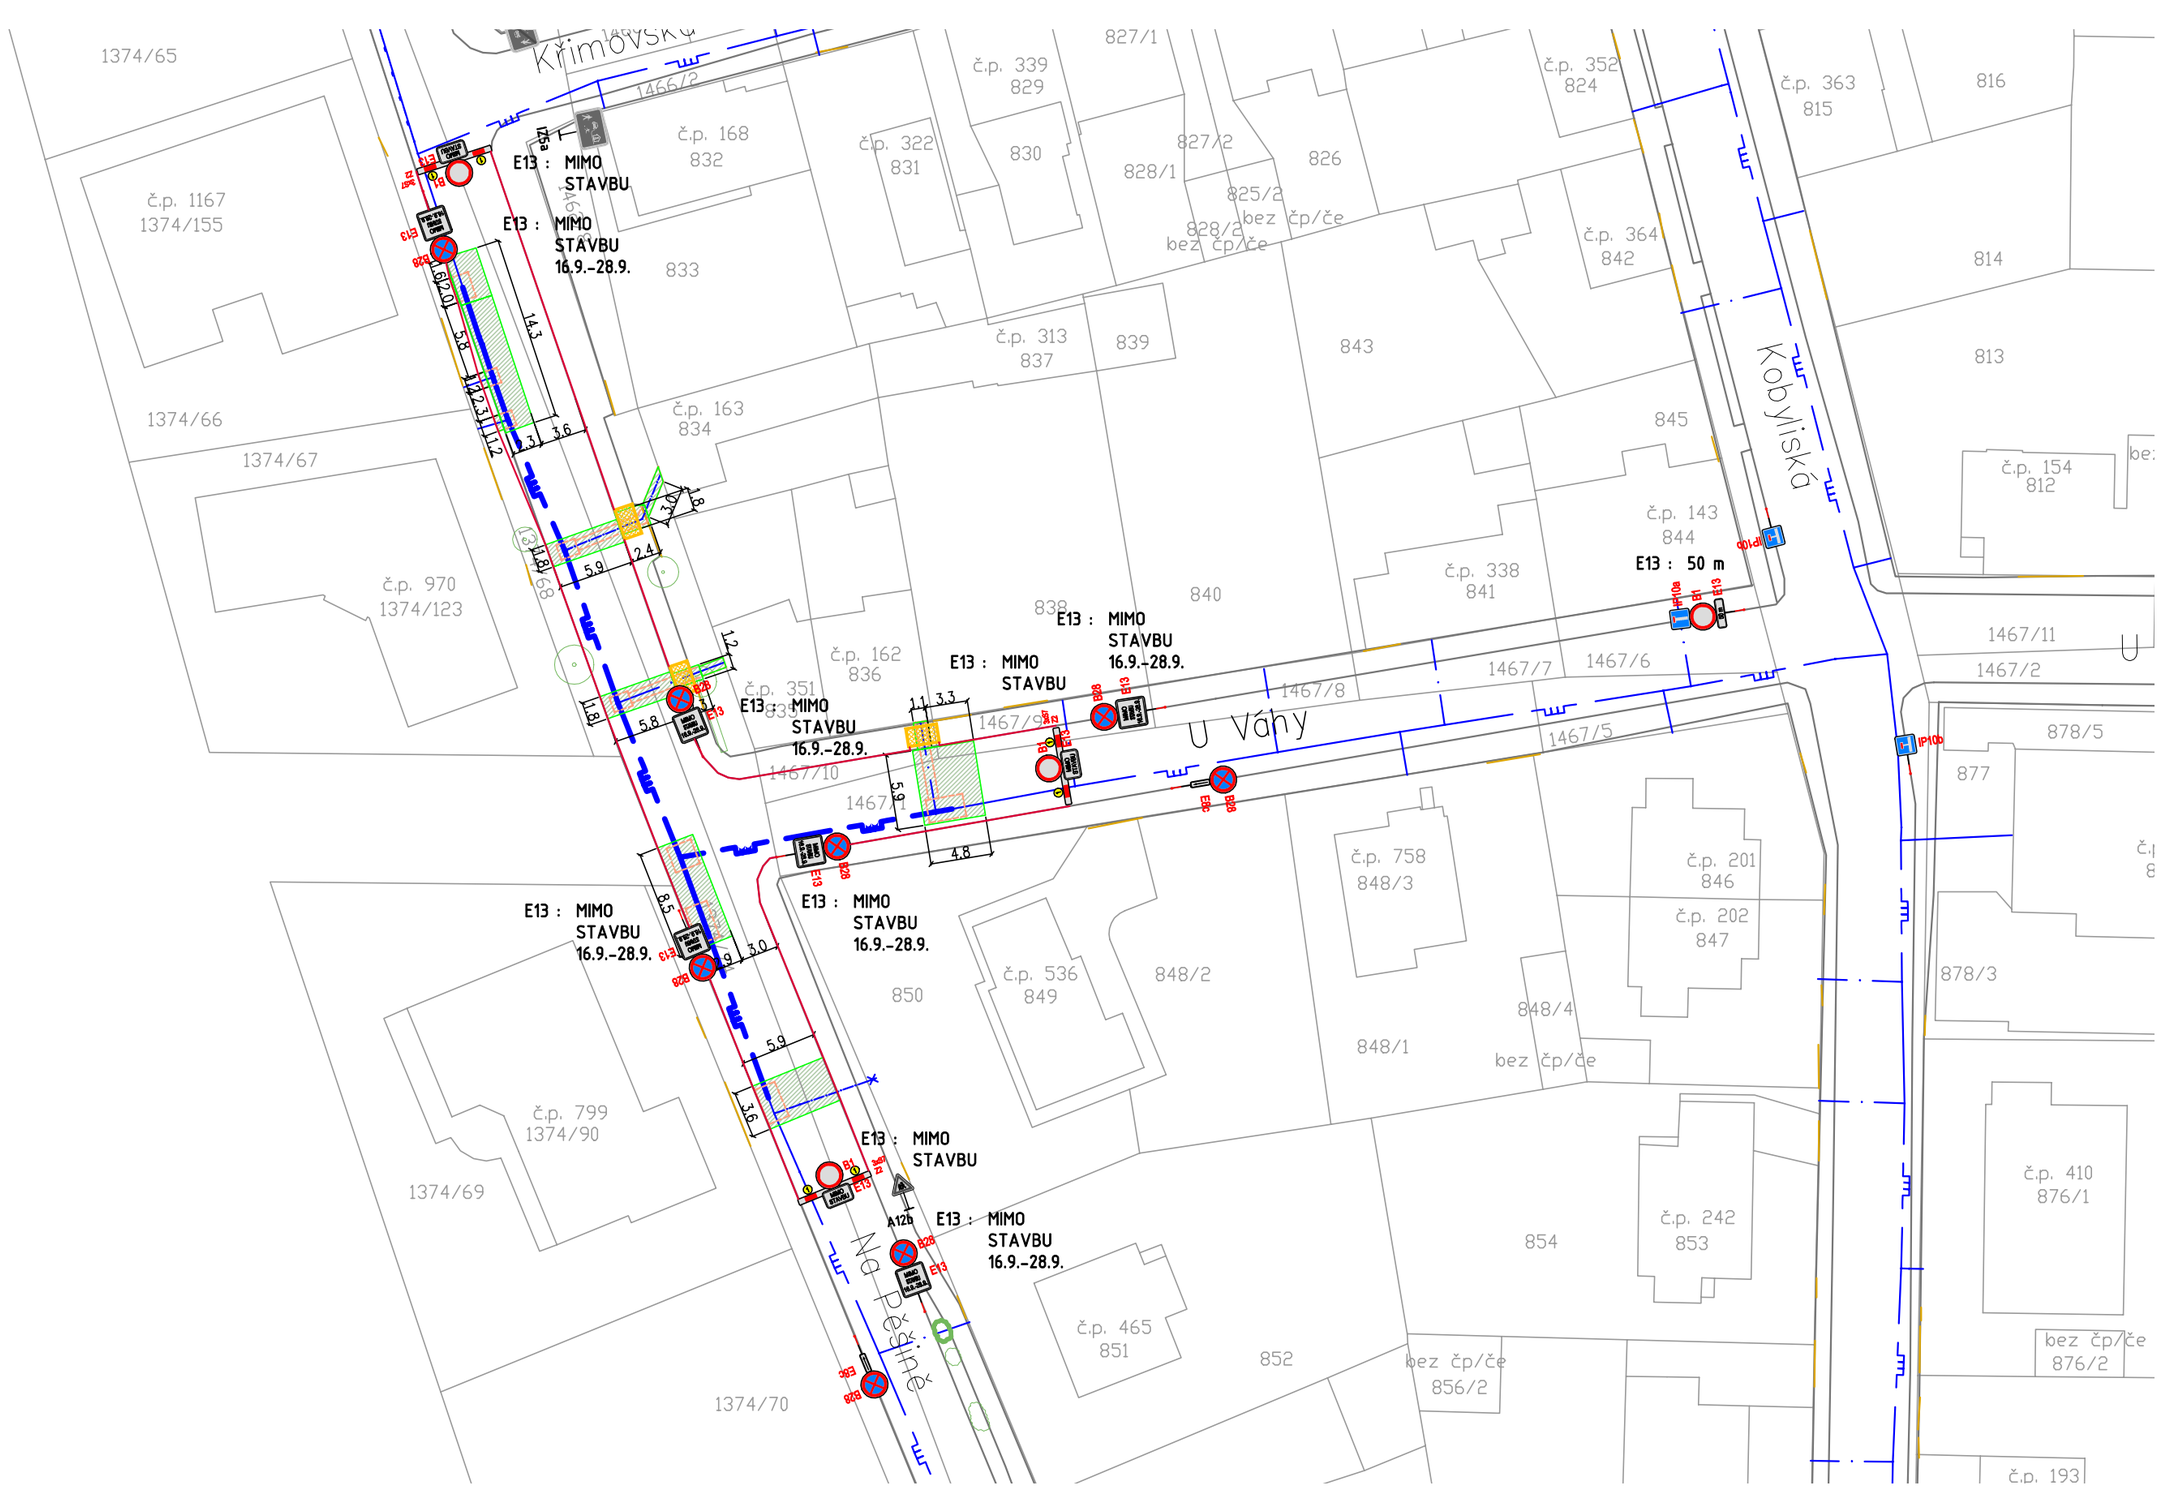

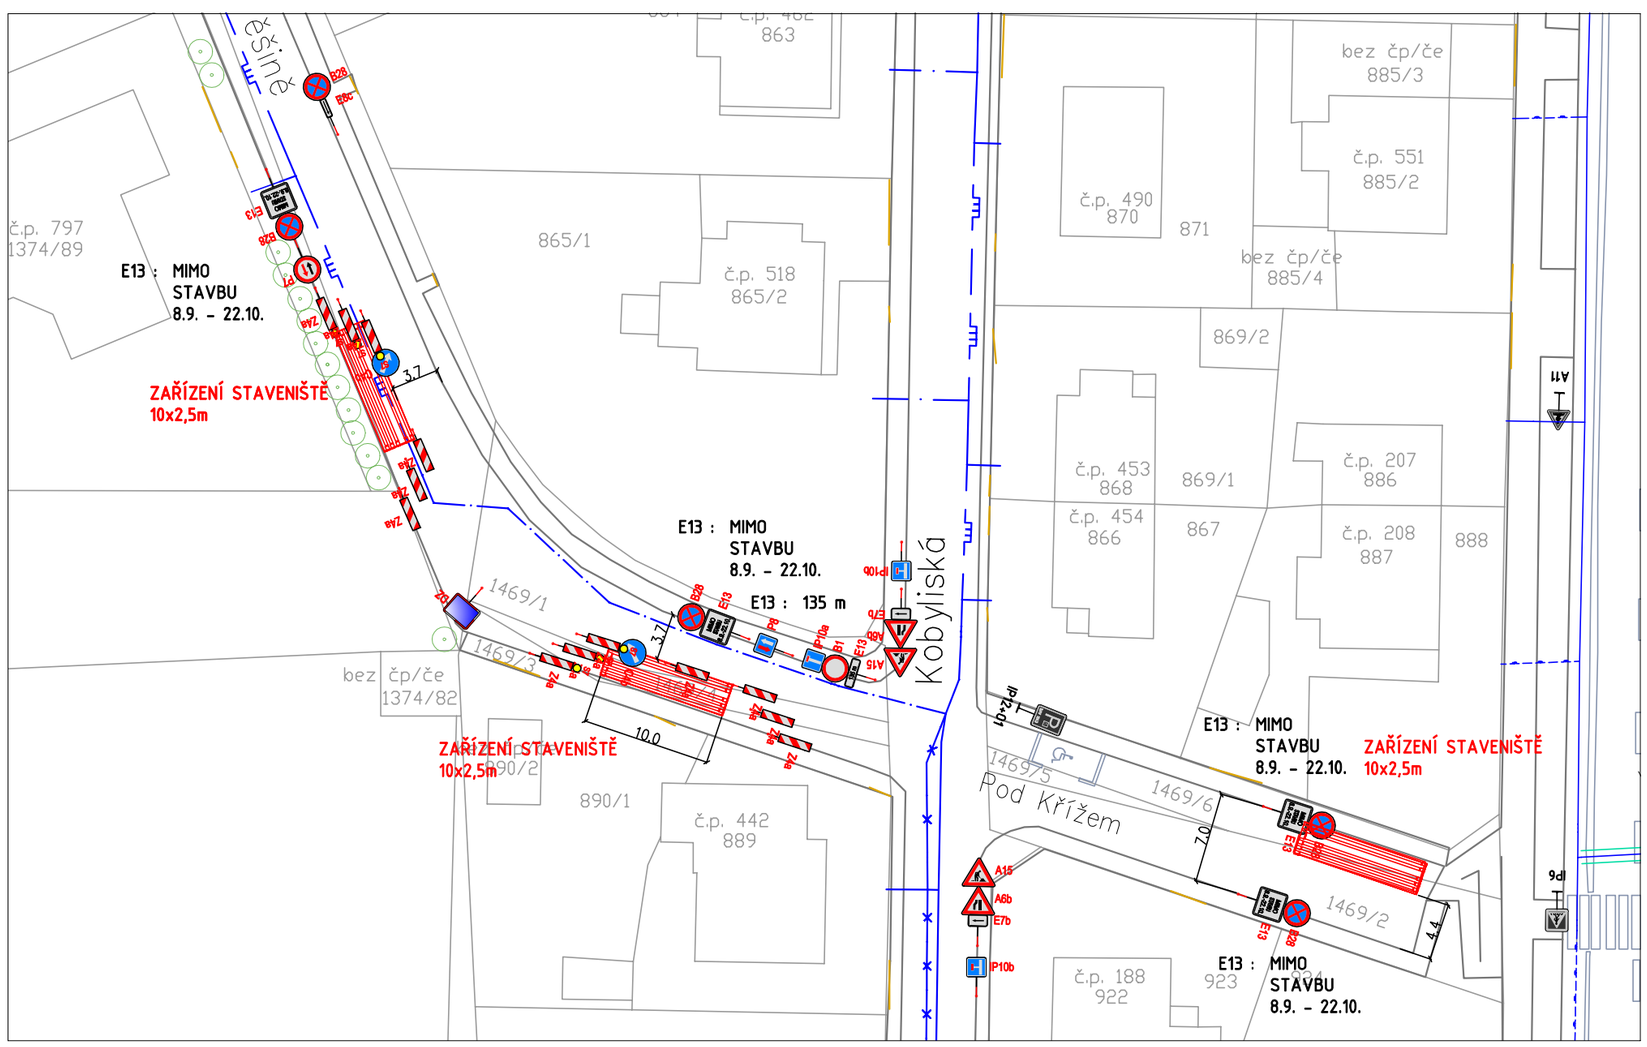

Policie České republiky
Krajské ředitelství policie hl. m. Prahy
Odbor služby dopravní policie
140 00 Praha 4, Kongresová 2
Čj. KRPA- 179897-1 /ČJ-2021-
Dne: 13-07-2021
plk. Mgr. Jiří Dušek
vedoucí odboru
z.z. kpt. Bc. Gabriela Bínská

Souhlasné stanovisko ve smyslu §25 odst. 6c), zák. č. 13/1997 Sb. a §77 odst. 1c), zák. č. 361/2000 Sb.

LEGENDA

- Přejezdy, přechody
- Stávající dopravní značení
- Vchod/vjezd na pozemek
- Dočasně rušené značení
- Provizorní oplocení
- Hranice obnovy povrchu
- Plocha prací
- Hranice výkopu
- Plynovod rekonstruovaný protažením
- Plynovod rekonstruovaný výkopem
- Nový plynovod
- Přetlakovaný plynovod
- Stávající plynovod
- Rušený plynovod

S

POZNÁMKA

VÝKOPY BUDOU ŘÁDNĚ OHRAZENY PEVNÝMI ZÁBRANAMI. PŘES VÝKOPY BUDOU POLOŽENY LÁVKY SE ZÁBRADLÍM. VSTUPY DO OBJEKTŮ BUDOU ZAJIŠTĚNY LÁVKAMI S PEVNÝM ZÁBRADLÍM.

ZPRACOVATEL PD OVĚŘIL STÁVAJÍCÍ ZNAČENÍ V DOBĚ VZNIKU PD K ÚS. ZPRACOVATEL NENESE ZODPOVĚDNOST ZA DOPRAVNÍ ZNAČENÍ UMÍSTĚNÉ PO DOBĚ VZNIKU PD.

Projektant:
TZB-Consult Prague s.r.o.
Ing. Ondřej Žídek
U Smaltovny 245/16
170 00, Praha 7 - Holešovice
tel.: +420 603 325 759
www.tzb-consult.cz
info@tzb-consult.cz

Souprava č.:

Investor: **Pražská plynárenská distribuce, a.s**

Stupeň: **DPS**

Název akce: **STAVEBNÍ ÚPRAVY STL DOLNÍ CHABRY UL. KOBYLISKÁ, U VÁHY, KŘIMOVSKÁ PRAHA8**

Odpovědný projektant: **Ing. Ondřej Žídek** Podpis.

Vypracoval: **Ing. Sylvie Vaculíková** Podpis:

Id. číslo dok.:	17	T0004	Datum:	06/2021
Formát	420x420		Měřítko:	1:500

Název výkresu: **ETAPA 10**

Změna: -

Číslo příl.: **E.2.4**