
ETAPIZACE

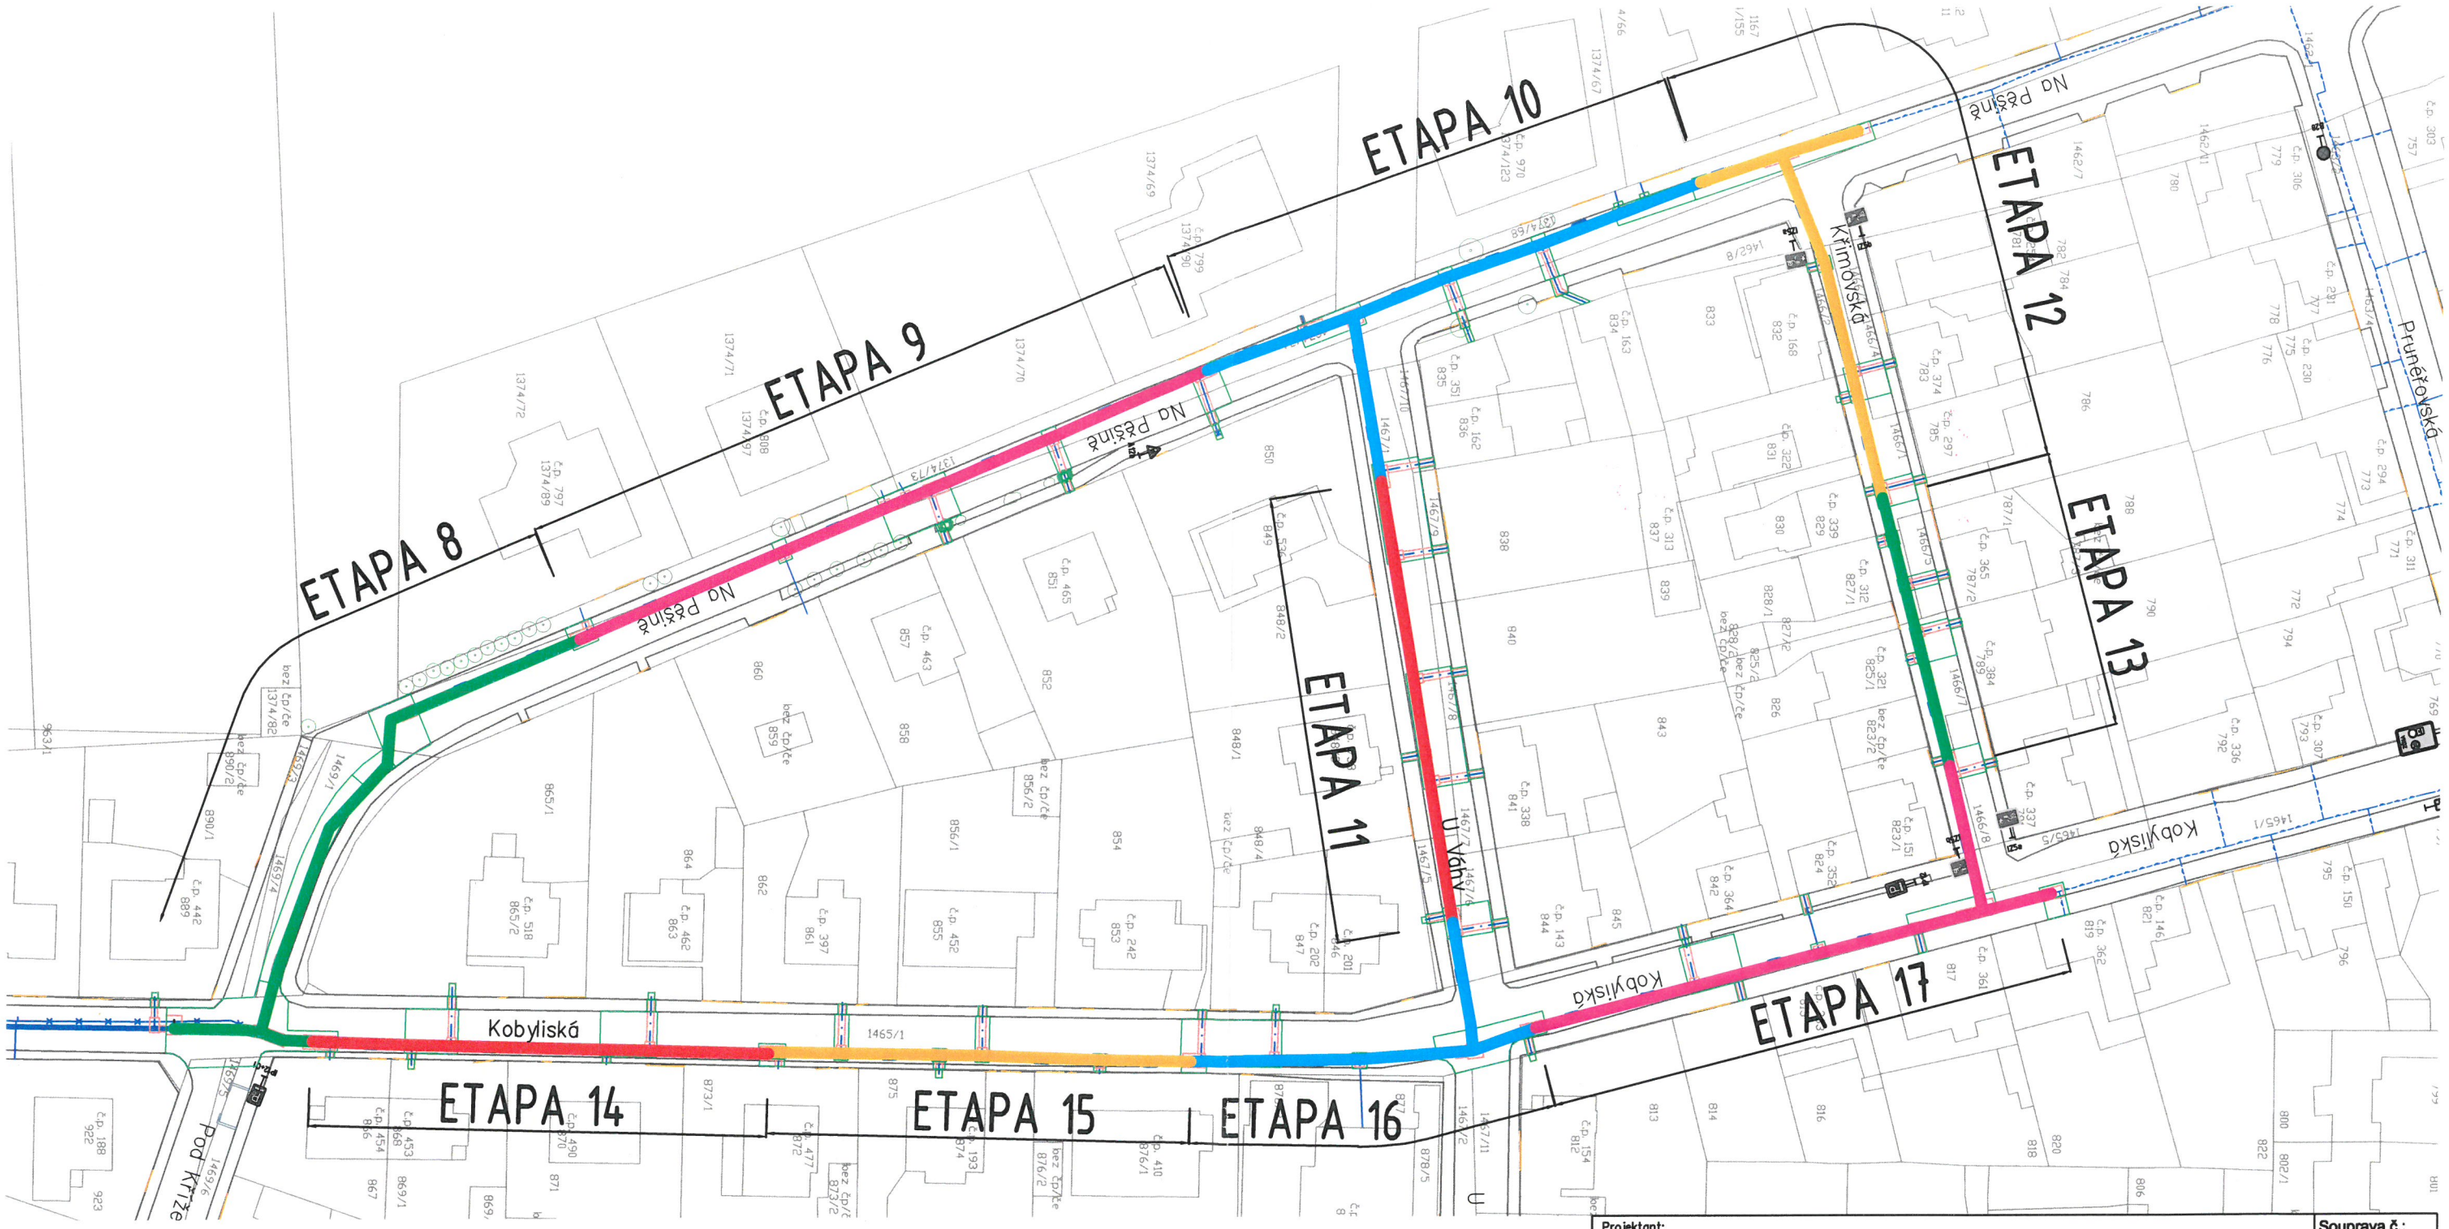

Policie České republiky
Krajské ředitelství policie hl. m. Prahy
Odbor služby dopravní policie
140 00 Praha 4, Kongresová 2 - 14 -

Č.j. KRPA- 179897-1 /ČJ-2021-0000DŽ
Dne: plk. Mgr. Jiří Dušek
vedoucí odboru
13-07-2021 z r. kpt. Bc. Gabriela Bínská

Souhlasné stanovisko ve smyslu
§ 25 odst. 6c), zák. č. 13/1997 Sb. a
§ 77 odst. 1c), zák. č. 361/2000 Sb.

S

POZNÁMKA

VÝKOPY BUDOU ŘÁDNĚ OHRAZENY PEVNÝMI ZÁBRANAMI. PŘES VÝKOPY BUDOU POLOŽENY LÁVKY SE ZÁBRADLÍM. VSTUPY DO OBJEKTŮ BUDOU ZAJIŠTĚNY LÁVKAMI S PEVNÝM ZÁBRADLÍM.

ZPRACOVATEL PD OVĚŘIL STÁVAJÍCÍ ZNAČENÍ V DOBĚ VZNIKU PD K US. ZPRACOVATEL NENESE ZODPOVĚDNOST ZA DOPRAVNÍ ZNAČENÍ UMÍSTĚNÉ PO DOBĚ VZNIKU PD.

LEGENDA

- Přejezdy, přechody
- Stávající dopravní značení
- Vchod/vjezd na pozemek
- Dočasně rušené značení
- Provizorní oplocení
- Hranice obnovy povrchu
- Plocha prací
- Hranice výkopu
- Plynovod rekonstruovaný protažením
- Plynovod rekonstruovaný výkopem
- Nový plynovod
- Přetlakovaný plynovod
- Stávající plynovod
- Rušený plynovod

Projektant:
TZB-Consult Prague s.r.o.
Ing. Ondřej Žídek
U Šmaltovny 245/16
170 00, Praha 7 - Holešovice
tel.: +420 603 325 759
www.tzb-consult.cz
info@tzb-consult.cz

TZB CONSULT

Souprava č.:

Investor: **Pražská plynárenská distribuce, a.s**

Stupeň: **DPS**

Odpovědný projektant: **Ing. Ondřej Žídek** Podpis.

Vypracoval: **Ing. Sylvie Vaculíková** Podpis:

Id. číslo dok.:	17	T0004	Datum:	06/2021
Formát	A3		Měřítko:	-

Název akce:
STAVEBNÍ ÚPRAVY STL DOLNÍ CHABRY
UL. KOBYLISKÁ, U VÁHY, KŘIMOVSKÁ
PRAHA8

Název výkresu:
SITUACE ETAPIZACE

Změna: -

Číslo přl.: **E.2.1**