


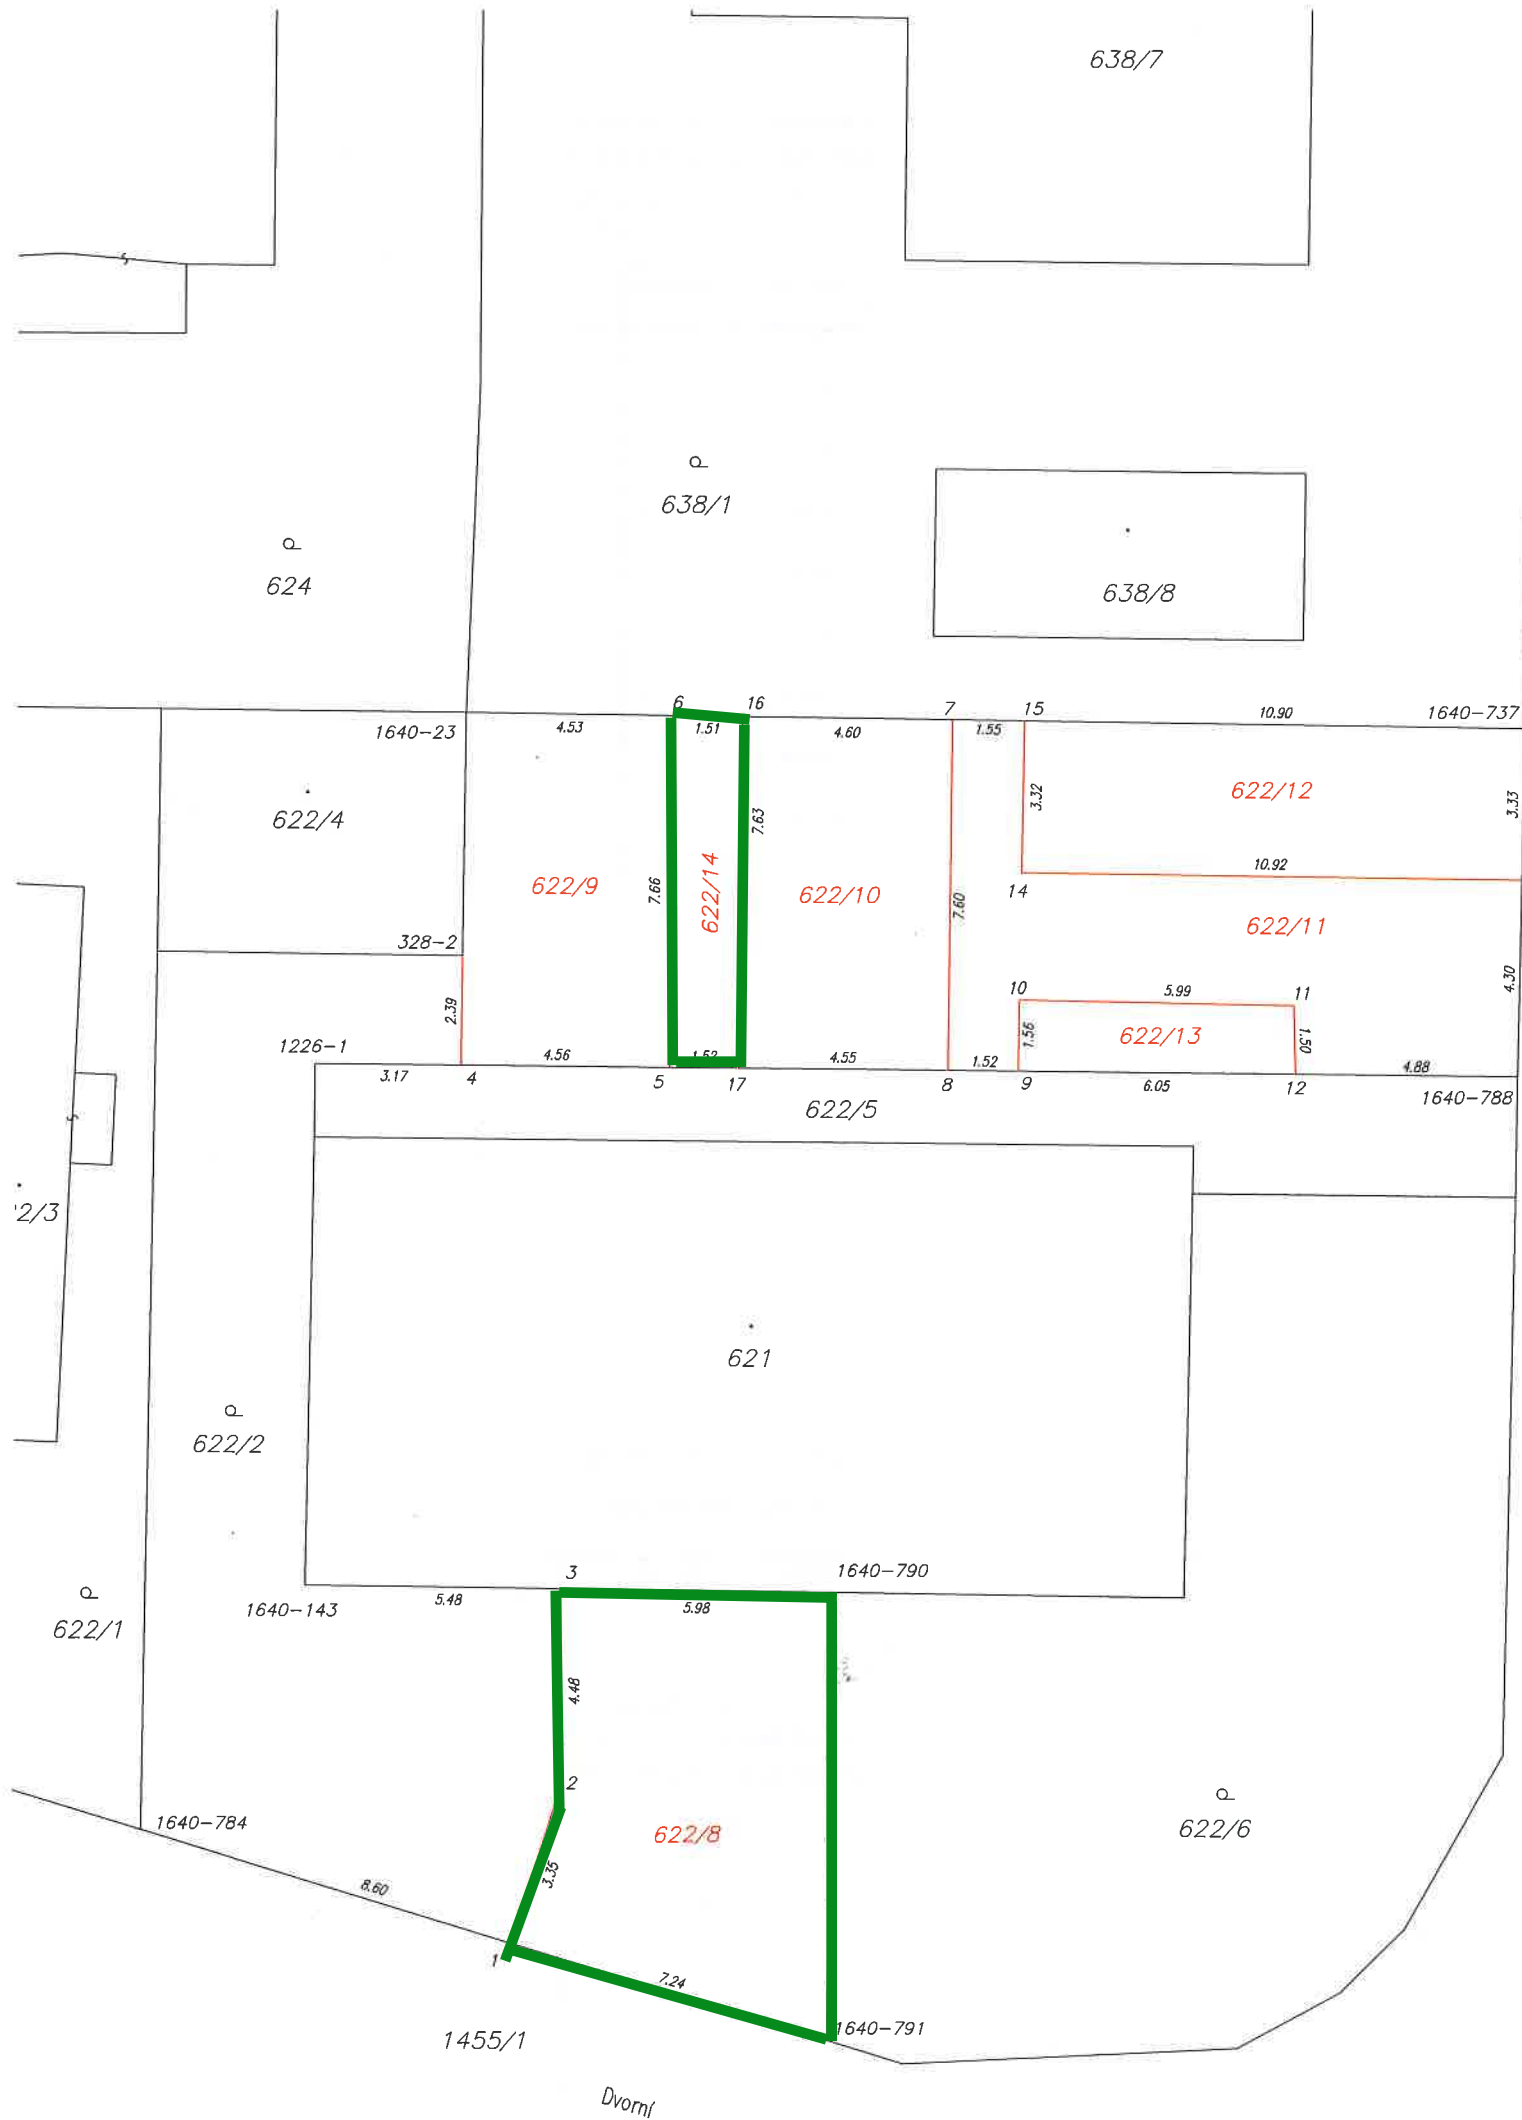

[illegible]

"Údaje o BPEJ k parcelám nového stavu dle tohoto geometrického plánu budou převzaty z RÚIAN a jsou po dobu do příslušného zápisu do katastru dostupné v aplikaci Nahlížení do KN na adrese <https://nahlizenidokn.cuzk.gov.cz> v části Informace z katastrálního území."

GEOMETRICKÝ PLÁN pro rozdělení pozemku	Geometrický plán ověřil autorizovaný zeměměřický inženýr:	
	Jméno, příjmení:	Ing. Petra Kaldtová
	Číslo položky seznamu autorizovaných zeměměřických inženýrů:	2167
	Dne: 19.6.2026	Číslo: 20/2026
	Nálezitostmi o přesností odpovídá právním předpisům.	
Vyhotovitel: Ing. Petra Kaldtová Velemínská 865/21, Praha 8 pkalatova@seznam.cz, 604171800 Číslo plánu: 2290-17/2026 Okres: Obec: Praha Kat. území: Dolní Chabry Mapový list: Kralupy n. Vlt. 5-8/13 Dosavadním vlastníkům pozemků byla poskytnuta možnost seznámit se v terénu s průběhem navrhovaných nových hranic, které byly označeny předepsaným způsobem:	Katastrální úřad souhlasí s očíslováním parcel.	
	Ověření stejnopisu geometrického plánu v listinné podobě.	
	Tento stejnopis odpovídá geometrickému plánu v elektronické podobě uloženému v dokumentaci katastrálního úřadu.	