


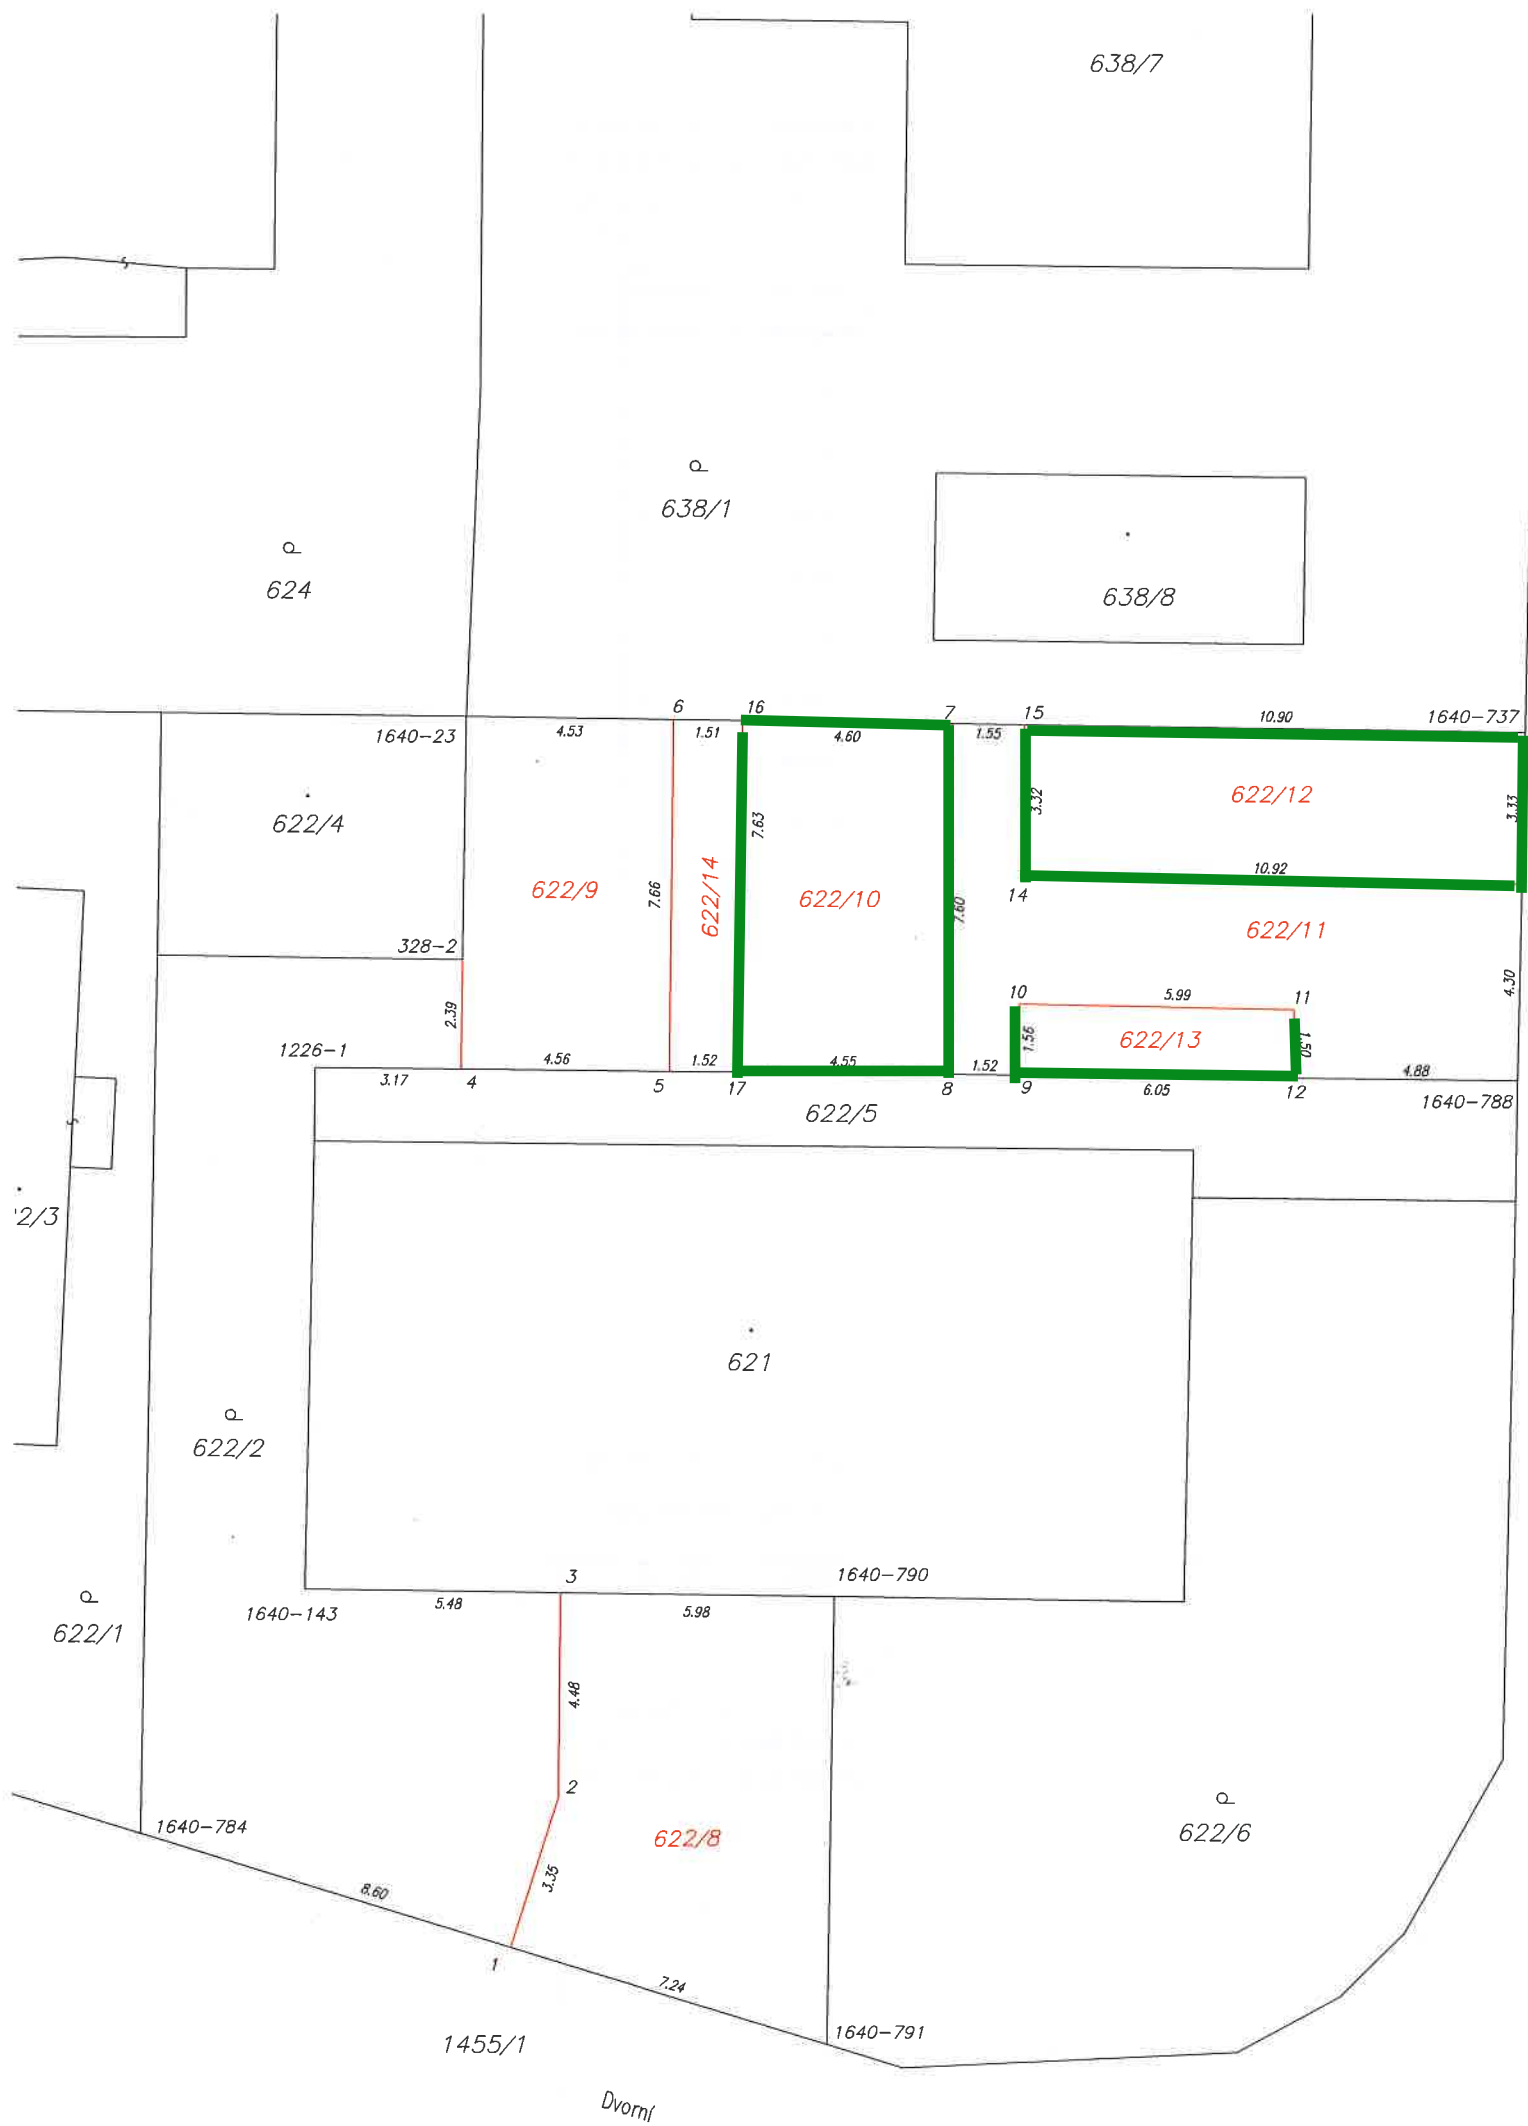

VÝKAZ DOSAVADNÍHO A NOVÉHO STAVU ÚDAJŮ KATASTRU NEMOVITOSTÍ														
Dosavadní stav				Nový stav										
Označení pozemku parc. číslem	Výměra parcely		Druh pozemku	Označení pozemku parc. číslem	Výměra parcely		Druh pozemku	Typ stavby	Způsob určení výměry	Porovnání se stavem evidence právních vztahů				
	ha	m²	Způsob využití		Způsob využití	Způsob využití	Díl přechází z pozemku označeného v katastru nemovitostí	Číslo listu vlastnictví		Výměra dílu	Označení dílu			
					ha	m²						ha	m²	
622/2	3	46	zahrada	622/2	1	15	zahrada		2	622/2	1087		1	15
				622/8		55	zahrada		2	622/2	1087			55
				622/9		35	zahrada		2	622/2	1087			35
				622/10		35	zahrada		2	622/2	1087			35
				622/11		49	zahrada		2	622/2	1087			49
				622/12		36	zahrada		2	622/2	1087			36
				622/13		9	zahrada		2	622/2	1087			9
				622/14		12	zahrada		2	622/2				12
		3	46			3	46							

"Údaje o BPEJ k parcelám nového stavu dle tohoto geometrického plánu budou převzaty z RÚIAN a jsou po dobu do příslušného zápisu do katastru dostupné v aplikaci Náhližení do KN na adrese <https://nahlizeniidokn.cuzk.gov.cz> v části Informace z katastrálního území."

GEOMETRICKÝ PLÁN pro rozdělení pozemku	Geometrický plán ověřil autorizovaný zeměměřický inženýr:		Stejnopis ověřil autorizovaný zeměměřický inženýr:	
	Jméno, příjmení: Ing. Petra Kaldtová		Jméno, příjmení:	
	Číslo položky seznamu autorizovaných zeměměřických inženýrů: 2167		Číslo položky seznamu autorizovaných zeměměřických inženýrů:	
	Dne: 19.6.2026 Číslo: 20/2026		Dne: Číslo:	
Náležitosti o přesností odpovídá právním předpisům.		Tento stejnopis odpovídá geometrickému plánu v elektronické podobě uloženému v dokumentaci katastrálního úřadu.		
Vyhotovitel: Ing. Petra Kaldtová Velešinská 865/21, Praha 8 pkalatova@seznam.cz, 604171800		Katastrální úřad souhlasí s odesláním parcel.		Ověření stejnopisu geometrického plánu v listinné podobě.
Číslo plánu: 2290-17/2026				
Okres:				
Obec: Praha				
Kat. území: Dolní Chabry				
Mapový list: Kralupy n.Vlt. 5-8/13				
Dosavadním vlastníkům pozemků byla poskytnuta možnost seznámit se v terénu s průběhem navrhovaných nových hranic, které byly označeny předepsaným způsobem:				