


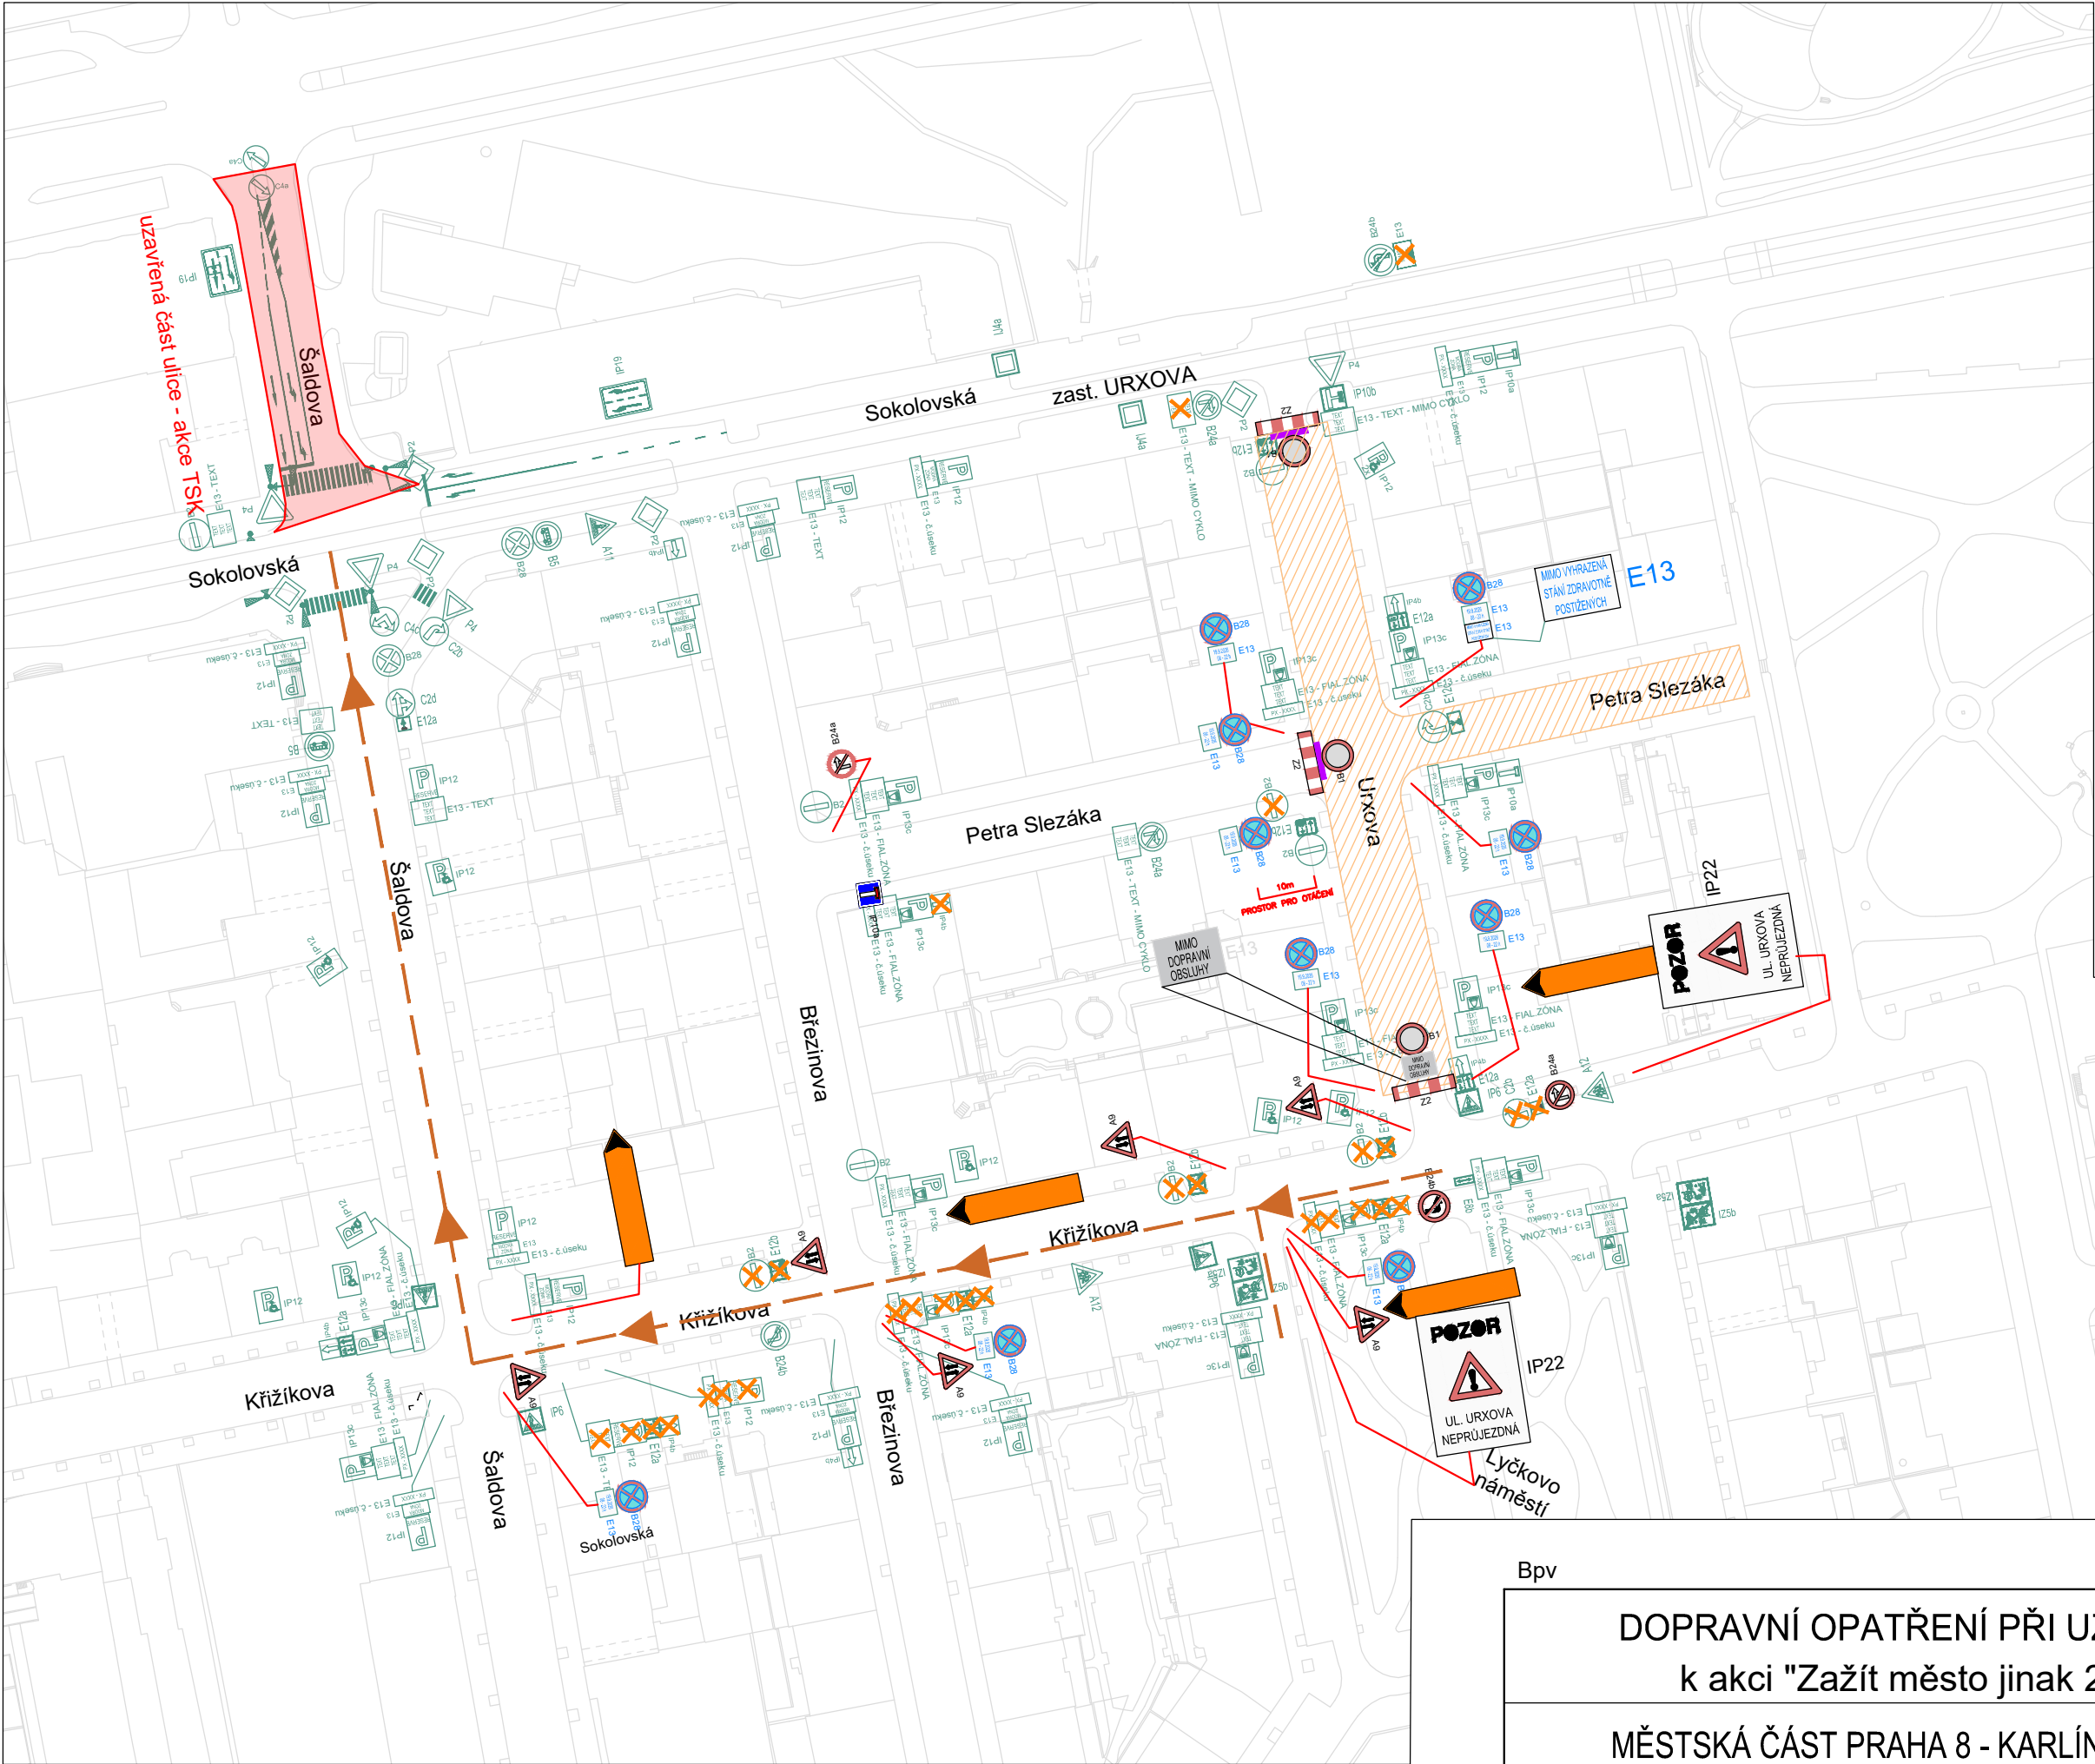

LEGENDA:

Dočasné DZ

Stávající DZ

Zrušení platnosti DZ

Prostor dopravního omezení

Dočasné DZ (upozornění)
rozmístění 1.9.2026

Mobilní zábrany

Objízdná trasa

Objízdná trasa

Plocha záboru vozovky: 2 500 m2
Umístění DZ B28+E13 - 11.9.2026
Dopravní omezení SO 19.9.2026
(08-22h.)



Bpv	JTSK	Auto*Mat		Slezská 2033/11 120 00 Praha 2 - Vinohrady tel.: +420 212 240 666
		Vypracoval:		Ing. Hudec
		Datum vyprac.:		07 / 2026
		Měřítko:		1:1000
DOPRAVNÍ OPATŘENÍ PŘI UZAVÍRCE k akci "Zažít město jinak 2026"		Čís. přílohy: B.1		
MĚSTSKÁ ČÁST PRAHA 8 - KARLÍN, ul. Urxova				