


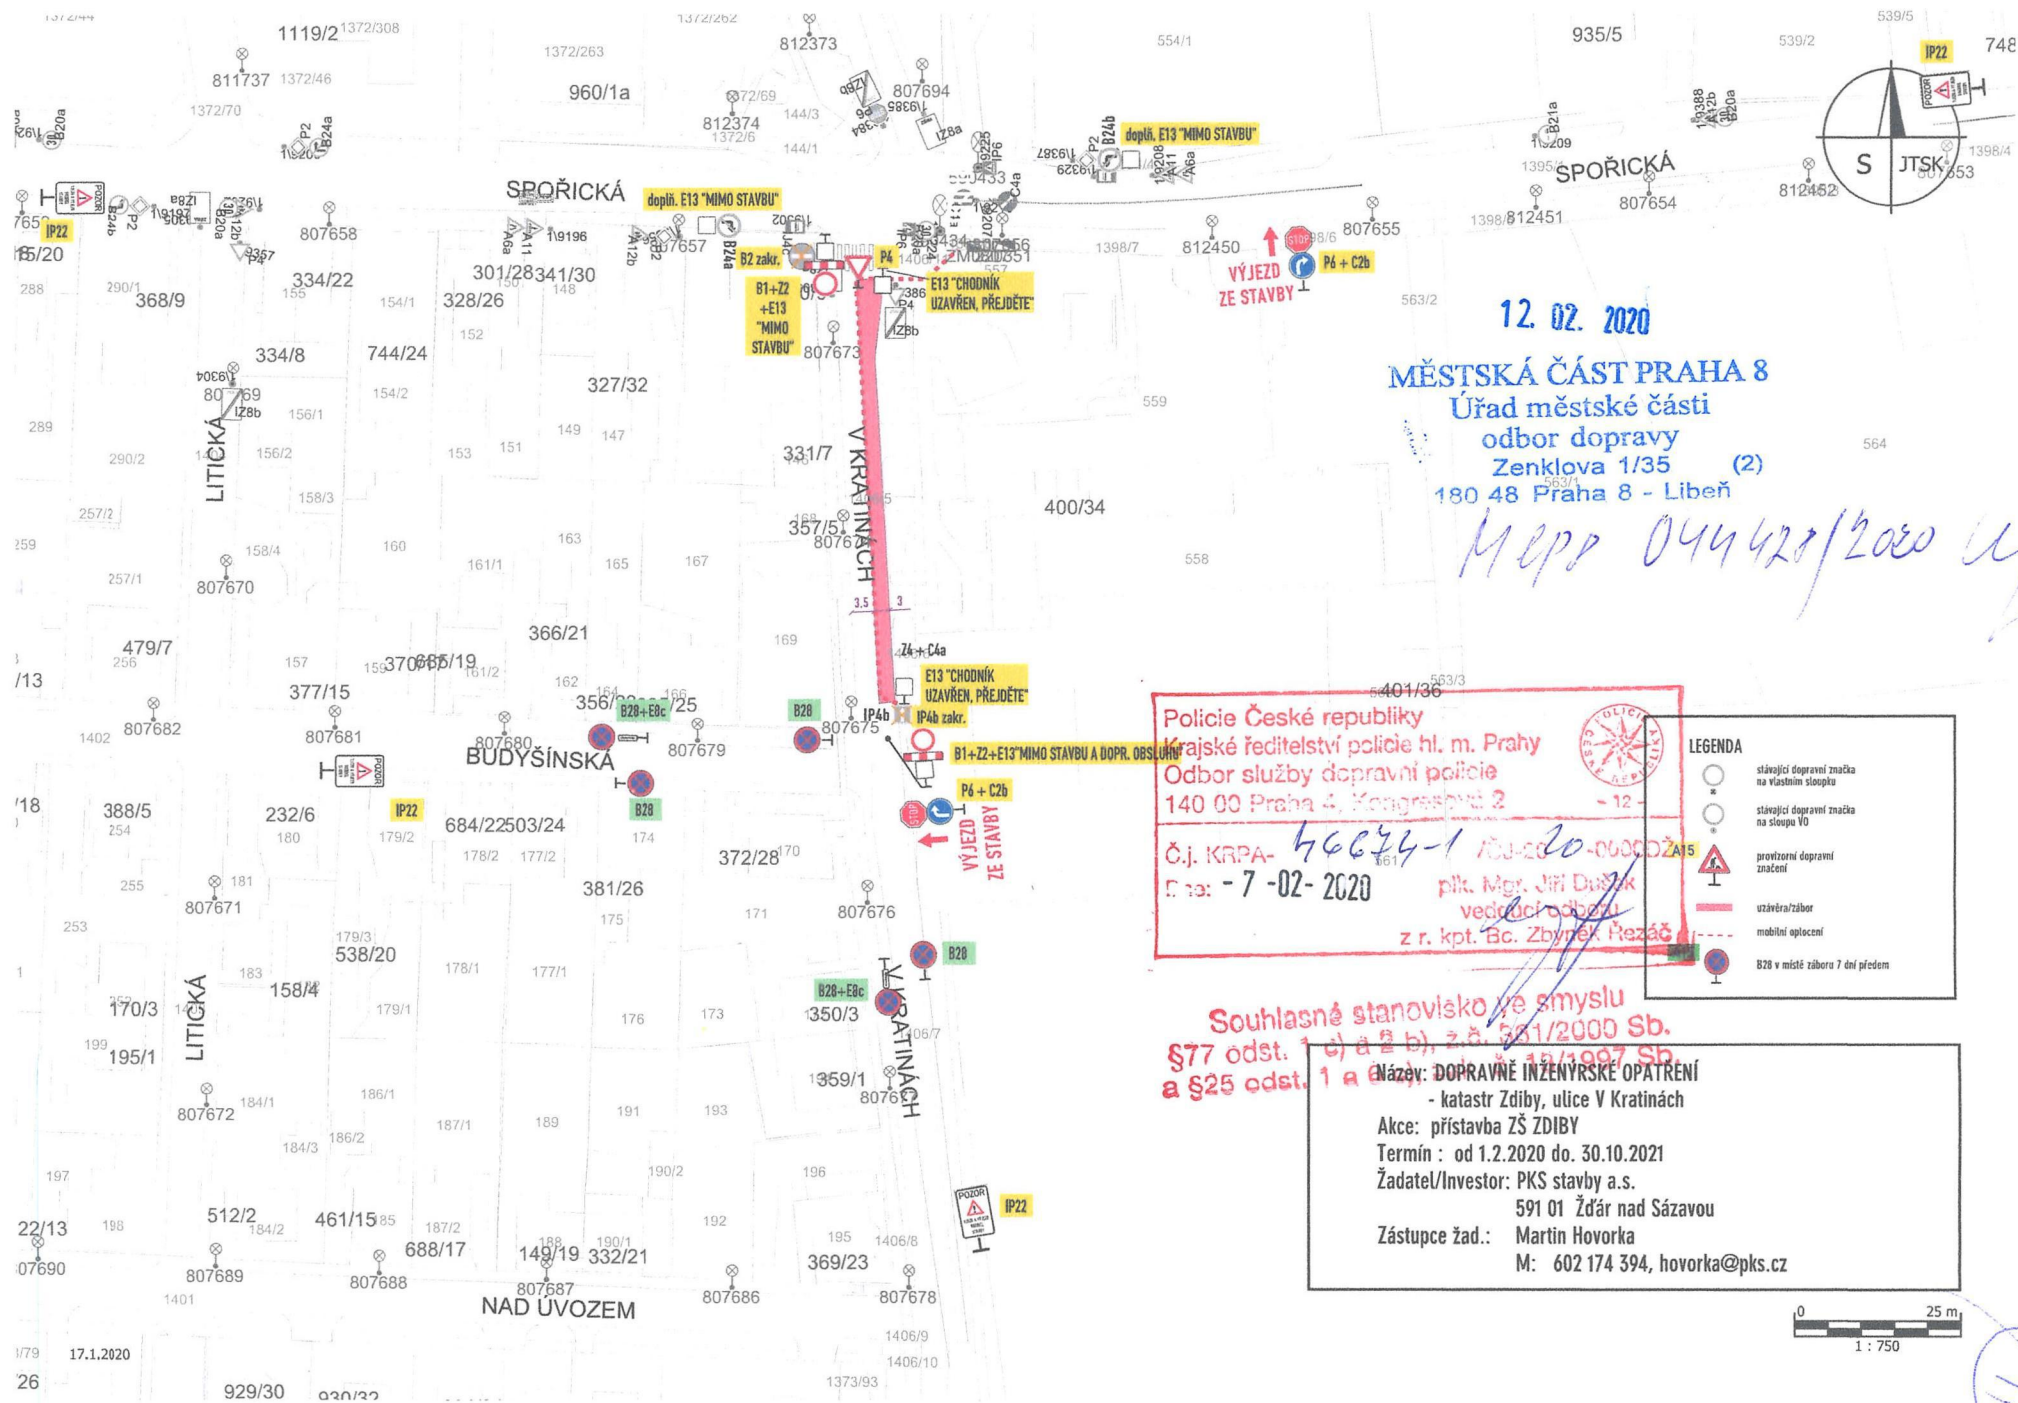

12.02.2020
MĚSTSKÁ ČÁST PRAHA 8
 Úřad městské části
 odbor dopravy
 Zenklova 1/35 (2)
 180 48 Praha 8 - Libeň

Mapa 044420/2020

Policie České republiky Krajské ředitelství policie hl. m. Prahy Odbor služby dopravní policie 140 00 Praha 4, Kongresové 2		LEGENDA - stavující dopravní značka na vlastním sloupě - stavující dopravní značka na sloupech VO - provisorní dopravní značení - uzávěra/zábor - mobilní oplocení - B28 v místě záboru 7 dní předem
Č.j. KRPA- 46674-1 /02-20-00002 Číslo: - 7 -02- 2020		
plk. Mgr. Jiří Dušek vedoucí odboru z r. kpt. Bc. Zbyněk Rezac		

Souhlasné stanovisko ve smyslu §77 odst. 1 a) a 2 b), z.č. 361/2000 Sb. a §25 odst. 1 a 2, z.č. 15/1997 Sb.

Název: DOPRAVNÍ INŽENYRSKÉ OPATŘENÍ
 - katastr Zdiby, ulice V Kratinách
 Akce: přístavba ZŠ ZDIBY
 Termín : od 1.2.2020 do 30.10.2021
 Žadatel/Investor: PKS stavby a.s.
 591 01 Žďár nad Sázavou
 Zástupce žad.: Martin Hovorka
 M: 602 174 394, hovorka@pks.cz



1/5