


Měřítko: 1:400
Formát: A3

**Pozn.: V pracovní době od 7:00 do 18:00 bude provoz řízen pověřenou osobou stavby!
V záboru nebude ponechávána žádná technika, která by bránila rozhledu!**

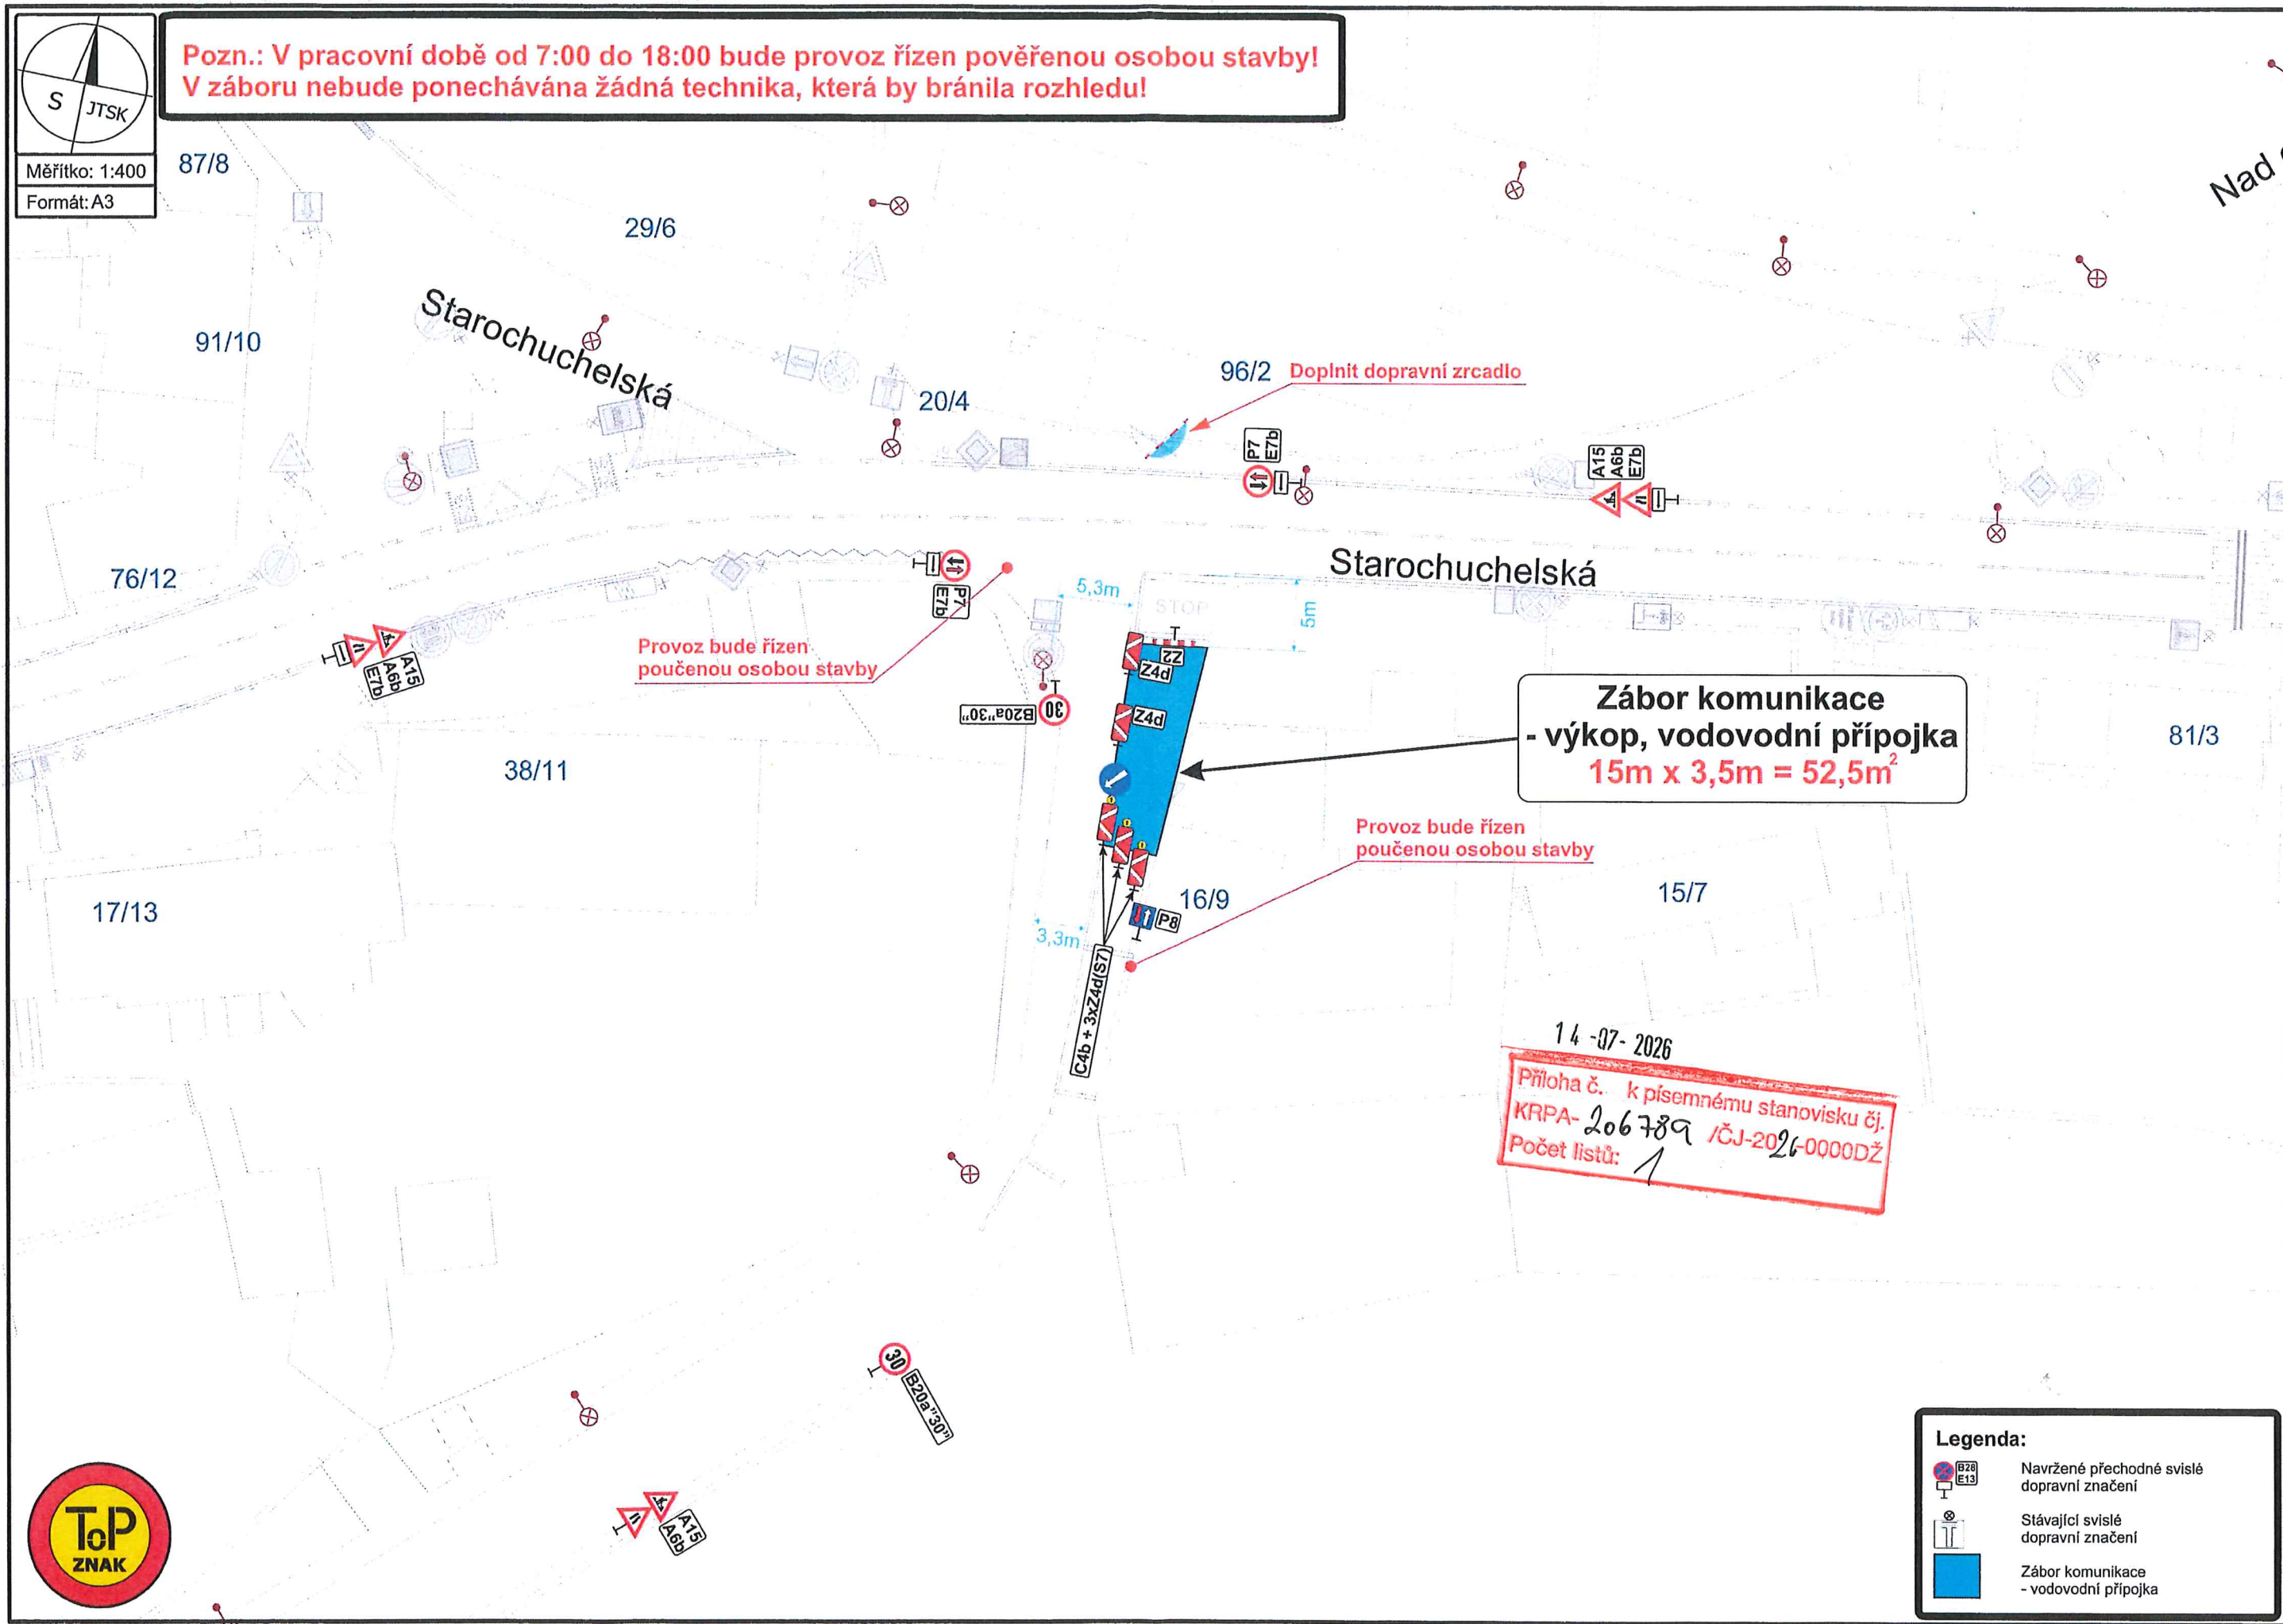

Legenda:	
	Navržené přechodné svíslé dopravní značení
	Stávající svíslé dopravní značení
	Zábor komunikace - vodovodní přípojka