LEGENDA:


STÁVAJÍCÍ VDZ

STÁVAJÍCÍ SDZ

DOČASNÉ SDZ

SLOUP VEŘEJNÉHO OSVĚTLENÍ

STÁVAJÍCÍ SLOUPEK SDZ

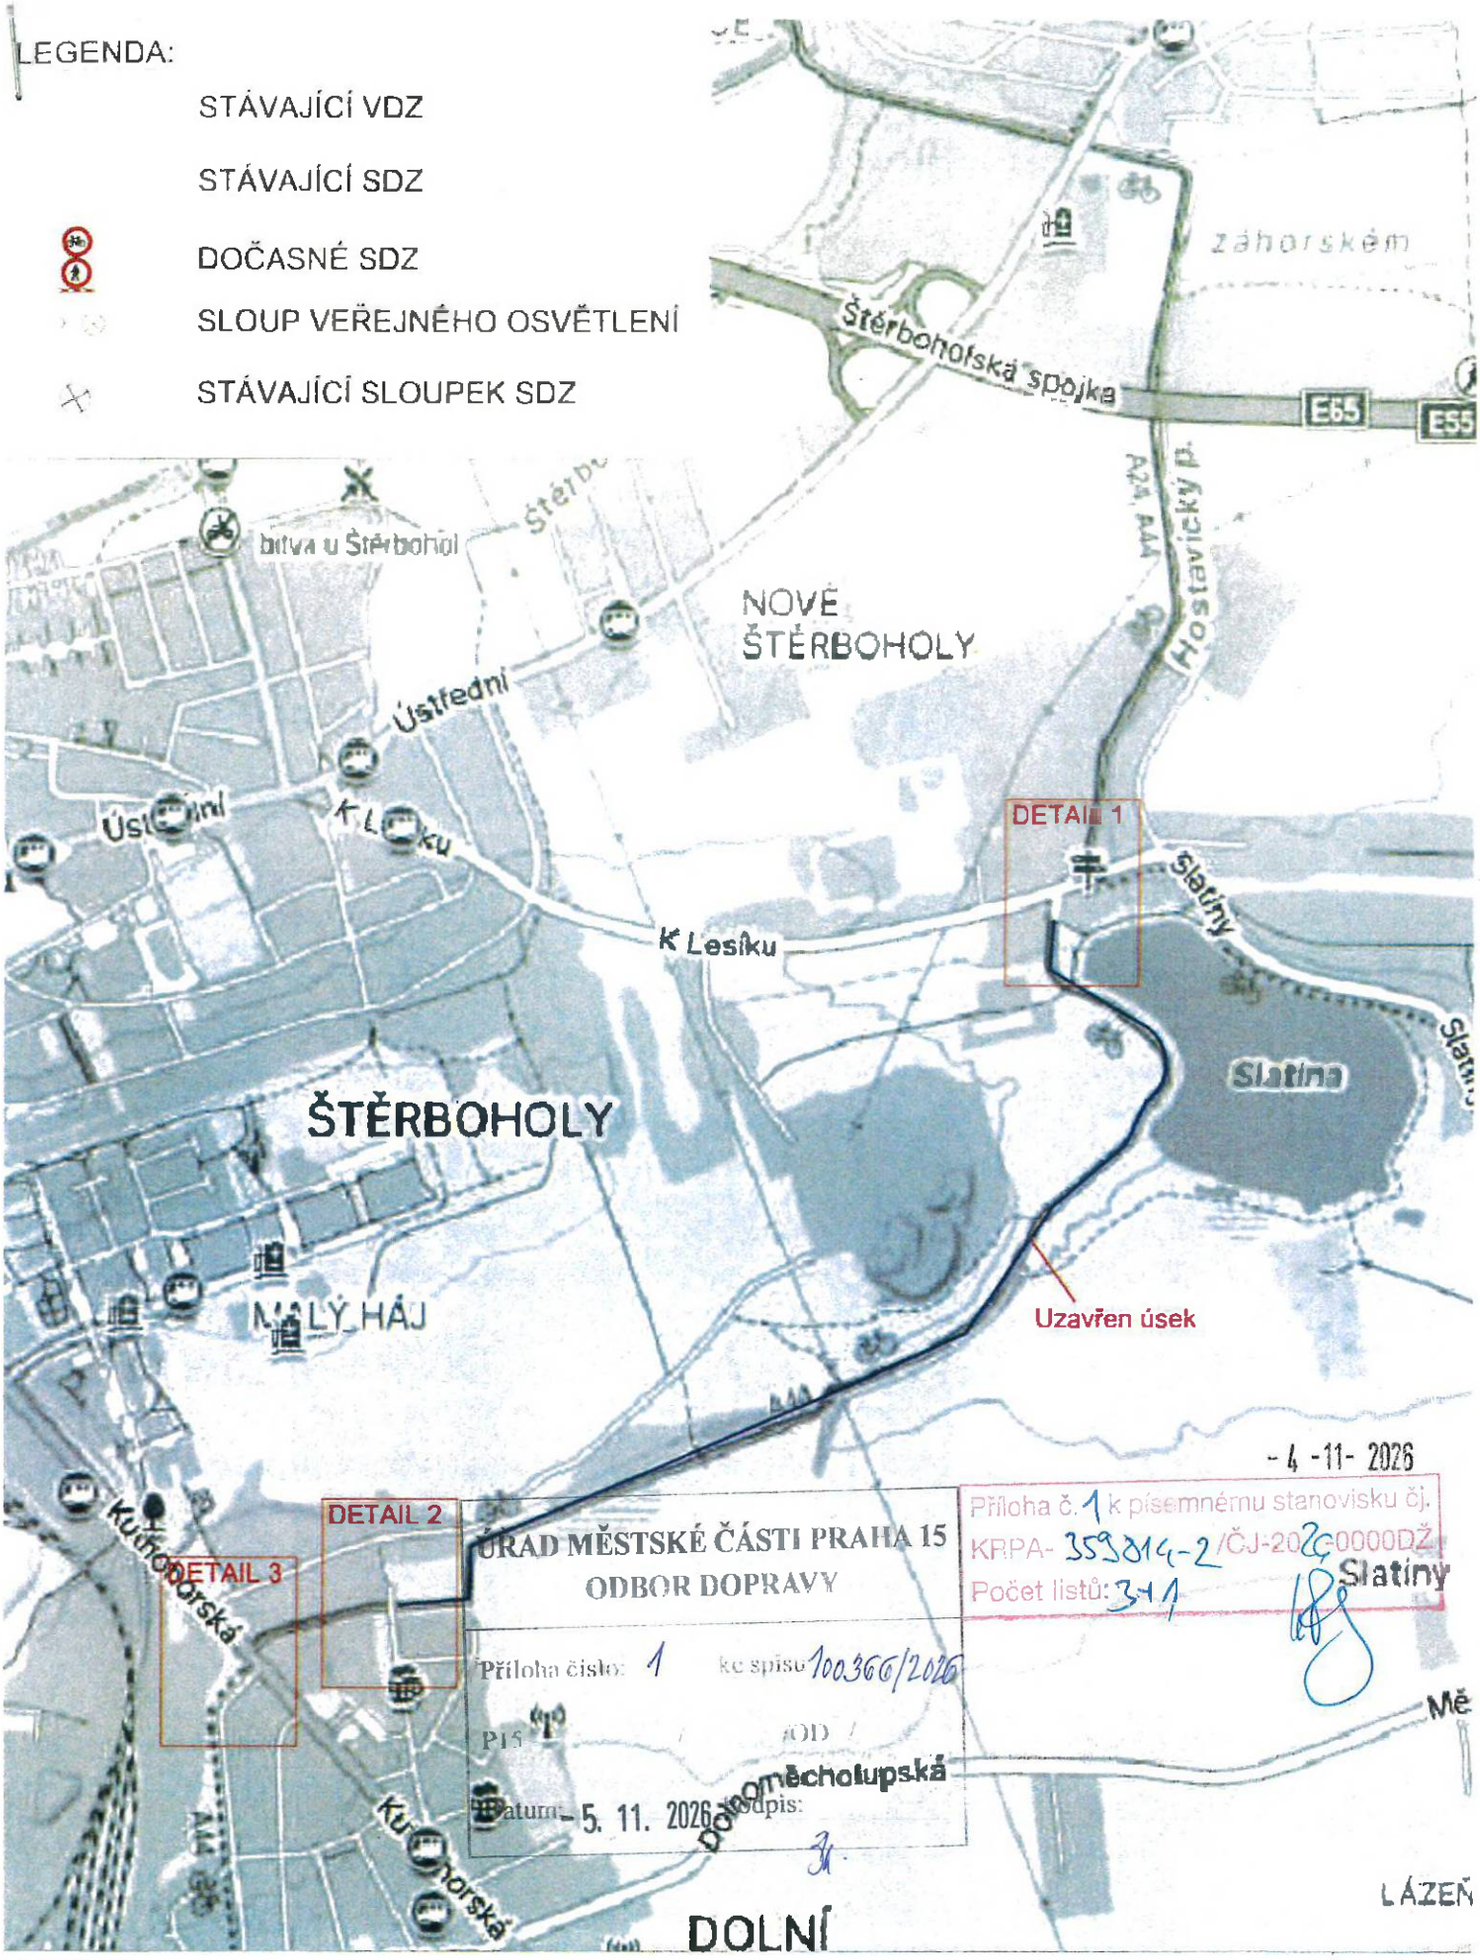

- 4 -11- 2026

Příloha č. 1 k písemnému stanovisku čj. KRPA- 359814-2/ČJ-2026-0000DŽ

Počet listů: 3+1

ÚŘAD MĚSTSKÉ ČÁSTI PRAHA 15
ODBOR DOPRAVY

Příloha číslo: 1 ke spisu 100366/2026

Datum: 5. 11. 2026 podpis:

Technická správa komunikací hl. m. Prahy, a.s.
Veletržní 1623/24, 170 00 Praha 7
http://www.tsk-praha.cz

Cyklostezka A44



Úřad městské části Praha 15
odbor dopravy
109 00 Praha 10, Boloňská 478

5

- 5. 11. 2026

Technická správa komunikací hl. m. Prahy, a.s.
Veletržní 1623/24, 170 00 Praha 7
http://www.tsk-praha.cz

S

Cyklostezka A44
Projekt DIO - 2. etapa (Detail 1)

Formát:	1:1000/A4
Datum:	10/2026



NN5292

IP22
Osadit 7 dní před
zahájením stavby

Škrtnout IS19a

B8
B30
Z2

Ke Slatinám

Na Konci

Úřad městské části Praha 15
odbor dopravy 5
109 00 Praha 10, Boloňská 478

- 5. 11. 2026

Ke S


o sboru

Technická správa komunikací hl. m. Prahy, a.s.
Veletržní 1623/24, 170 00 Praha 7
http://www.tsk-praha.cz

S

Cyklostezka A44
Projekt DIO - 2. etapa (Detail 2)

Formát:	1:1000/A4
Datum:	10/2026

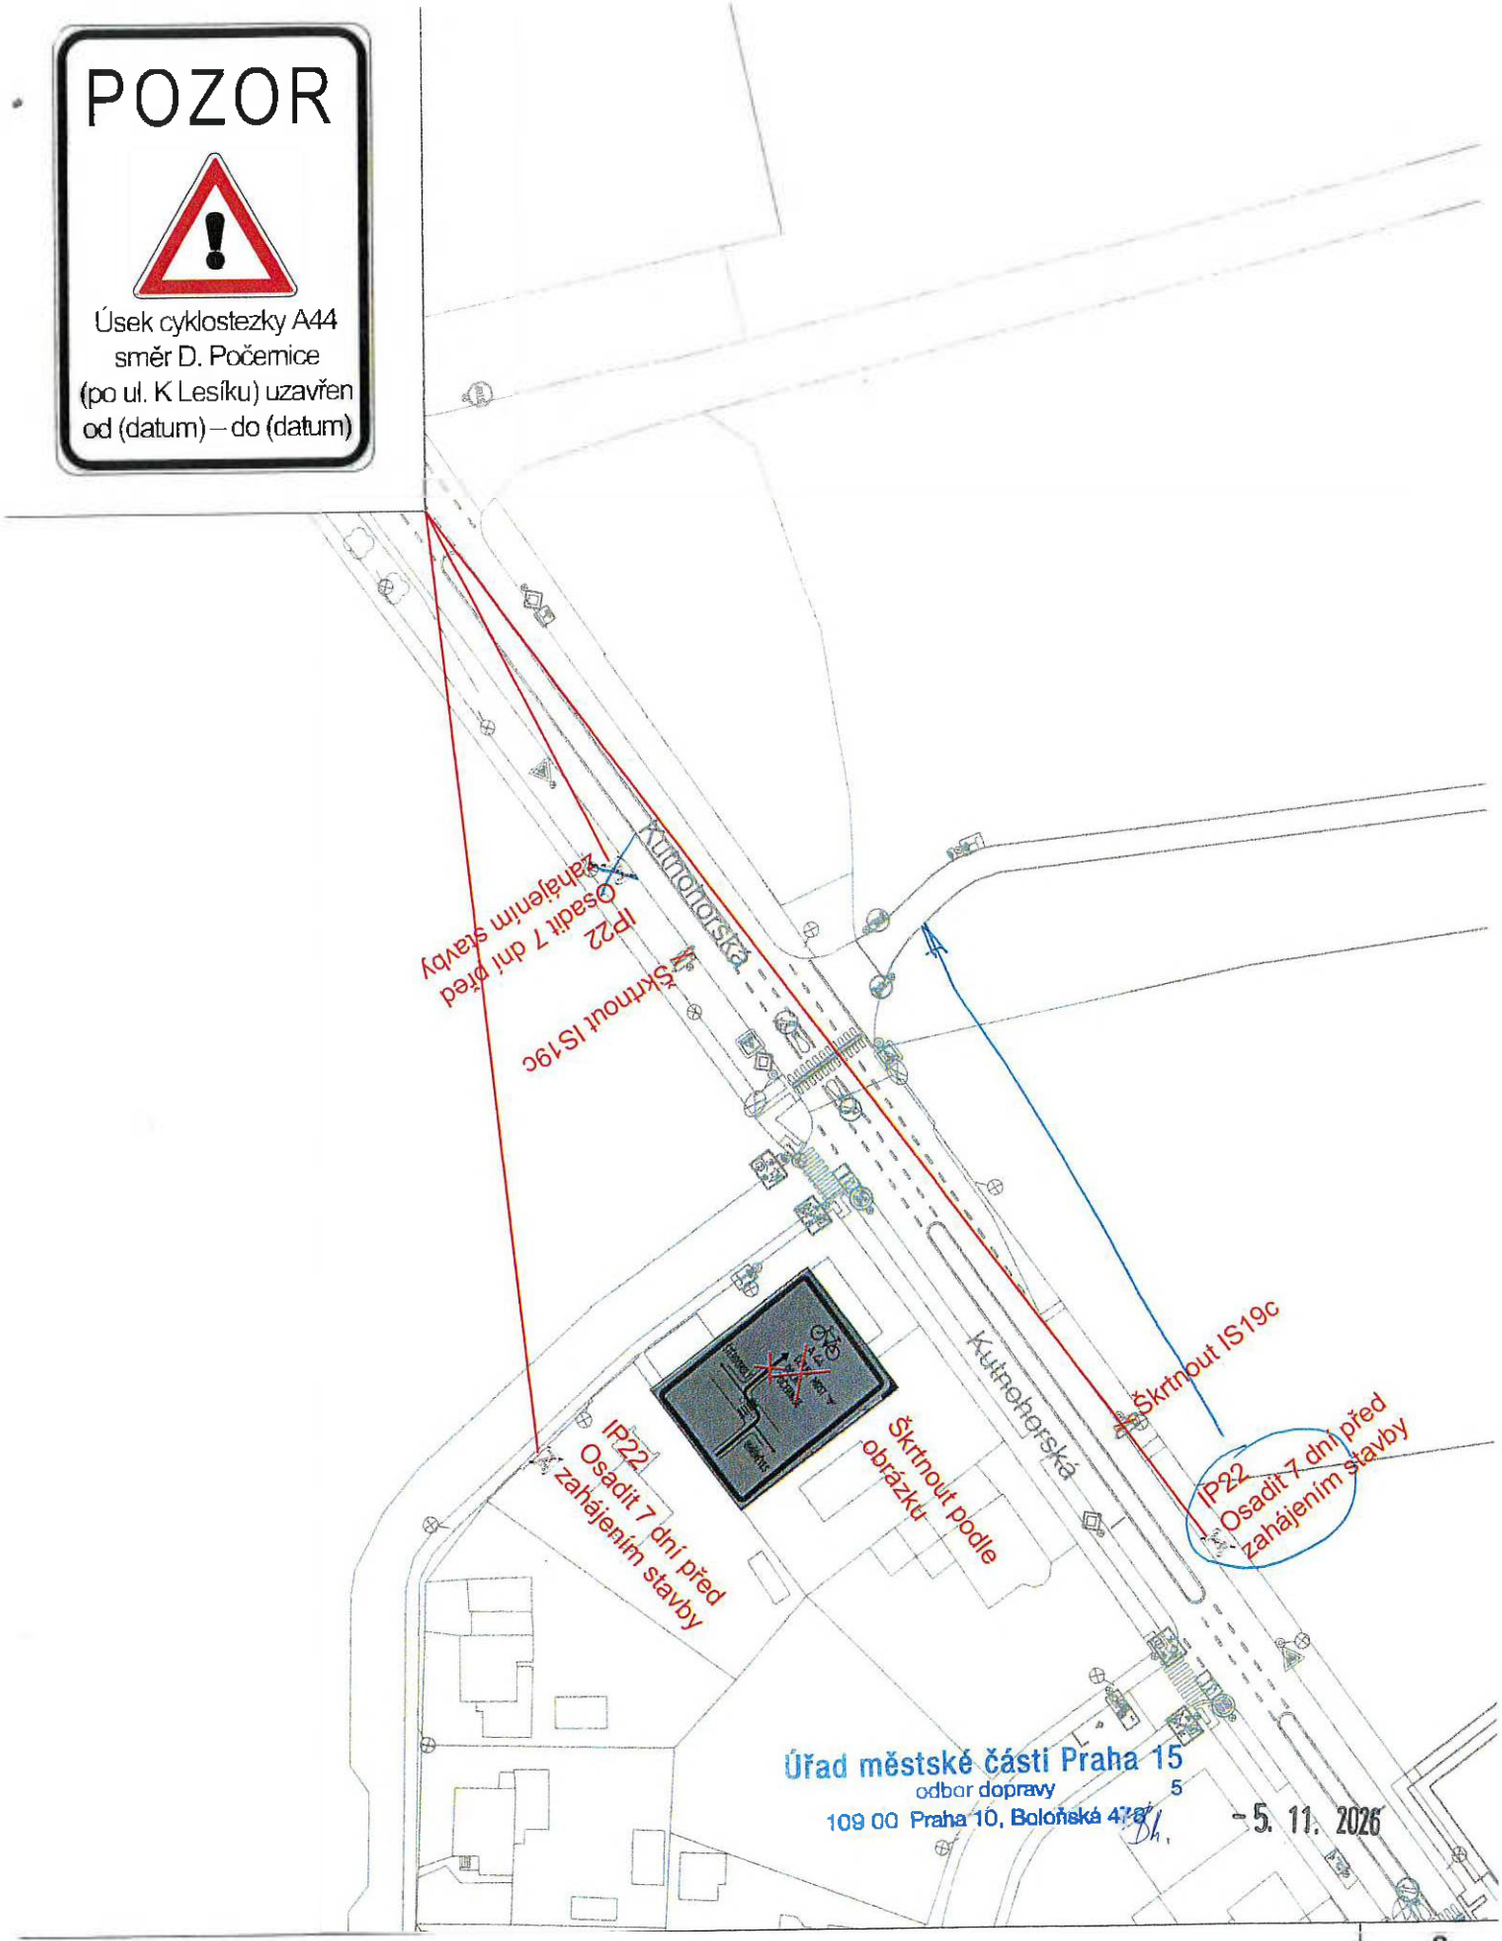

Technická správa komunikací hl. m. Prahy, a.s.
Veletržní 1623/24, 170 00 Praha 7
http://www.tsk-praha.cz

S

Cyklostezka A44
Projekt DIO - 2. etapa (Detail 3)

Formát:	1:1000/A4
Datum:	10/2026