


Policie České republiky  
 Krajské ředitelství policie hl. m. Prahy  
 Odbor služby dopravní policie  
 140 00 Praha 4, Kongresová 2  
 - 14 -  
 Č.j. KRPA- 295060 - 1/ČJ-2021 -0000DŽ  
 Dne: 08 -11- 2021  
 plk. Mgr. Jiří Dušek  
 vedoucí odboru  
 z r. kpt. Bc. Gabriela Bielská

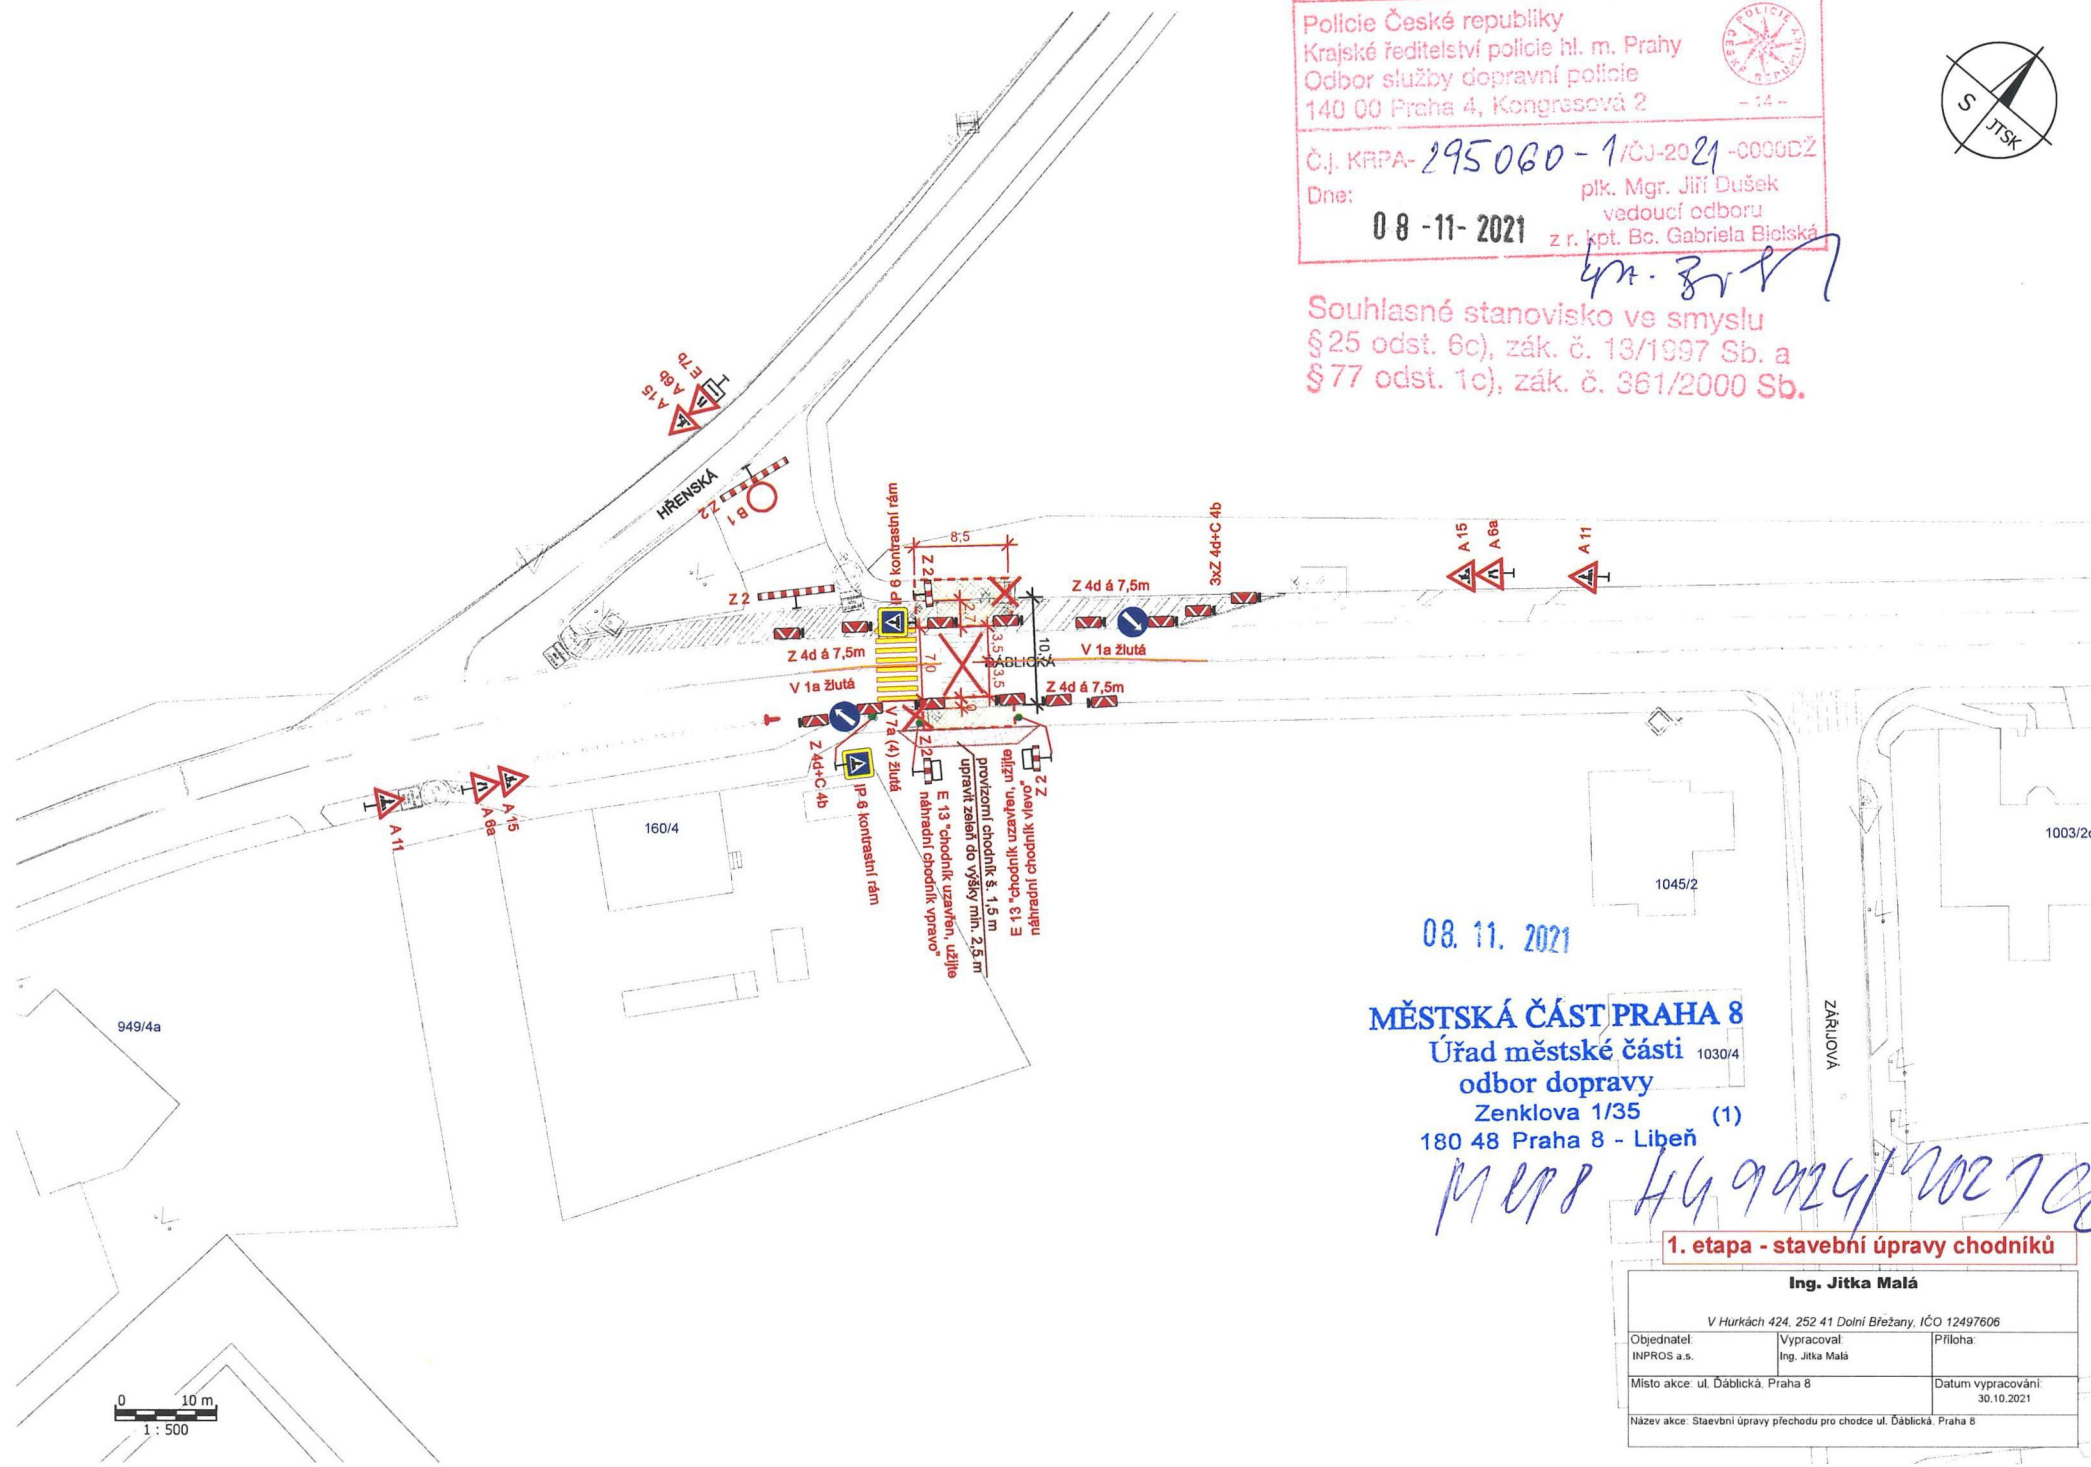

Souhlasné stanovisko ve smyslu  
 §25 odst. 6c), zák. č. 13/1997 Sb. a  
 §77 odst. 1c), zák. č. 361/2000 Sb.

*Mgr. Jiří Dušek*



08. 11. 2021

**MĚSTSKÁ ČÁST PRAHA 8**  
 Úřad městské části 1030/4  
 odbor dopravy  
 Zenklova 1/35 (1)  
 180 48 Praha 8 - Libeň

*MEP 8 449924/2021*

**1. etapa - stavební úpravy chodníků**


<b>Ing. Jitka Malá</b>		
<small>V Hurkách 424, 252 41 Dolní Břežany, IČO 12497606</small>		
Objednatel: INPROS a.s.	Vypracoval: Ing. Jitka Malá	Příloha
Místo akce: ul. Dáblická, Praha 8	Datum vypracování: 30.10.2021	
Název akce: Stavební úpravy přechodu pro chodce ul. Dáblická, Praha 8		

Policie České republiky  
 Krajské ředitelství policie hl. m. Prahy  
 Odbor služby dopravní policie  
 140 00 Praha 4, Kongresová 2  
 - 14 -

Č.j. KRPA- 295060 - 1 /ČJ-20 21 -0000DŽ  
 Dne: 08-11-2021 plk. Mgr. Jiří Dušek  
 vedoucí odboru  
 z r. kpt. Bc. Gabriela Bielské



Souhlasné stanovisko ve smyslu  
 §25 odst. 6c), zák. č. 13/1997 Sb. a  
 §77 odst. 1c), zák. č. 361/2000 Sb.

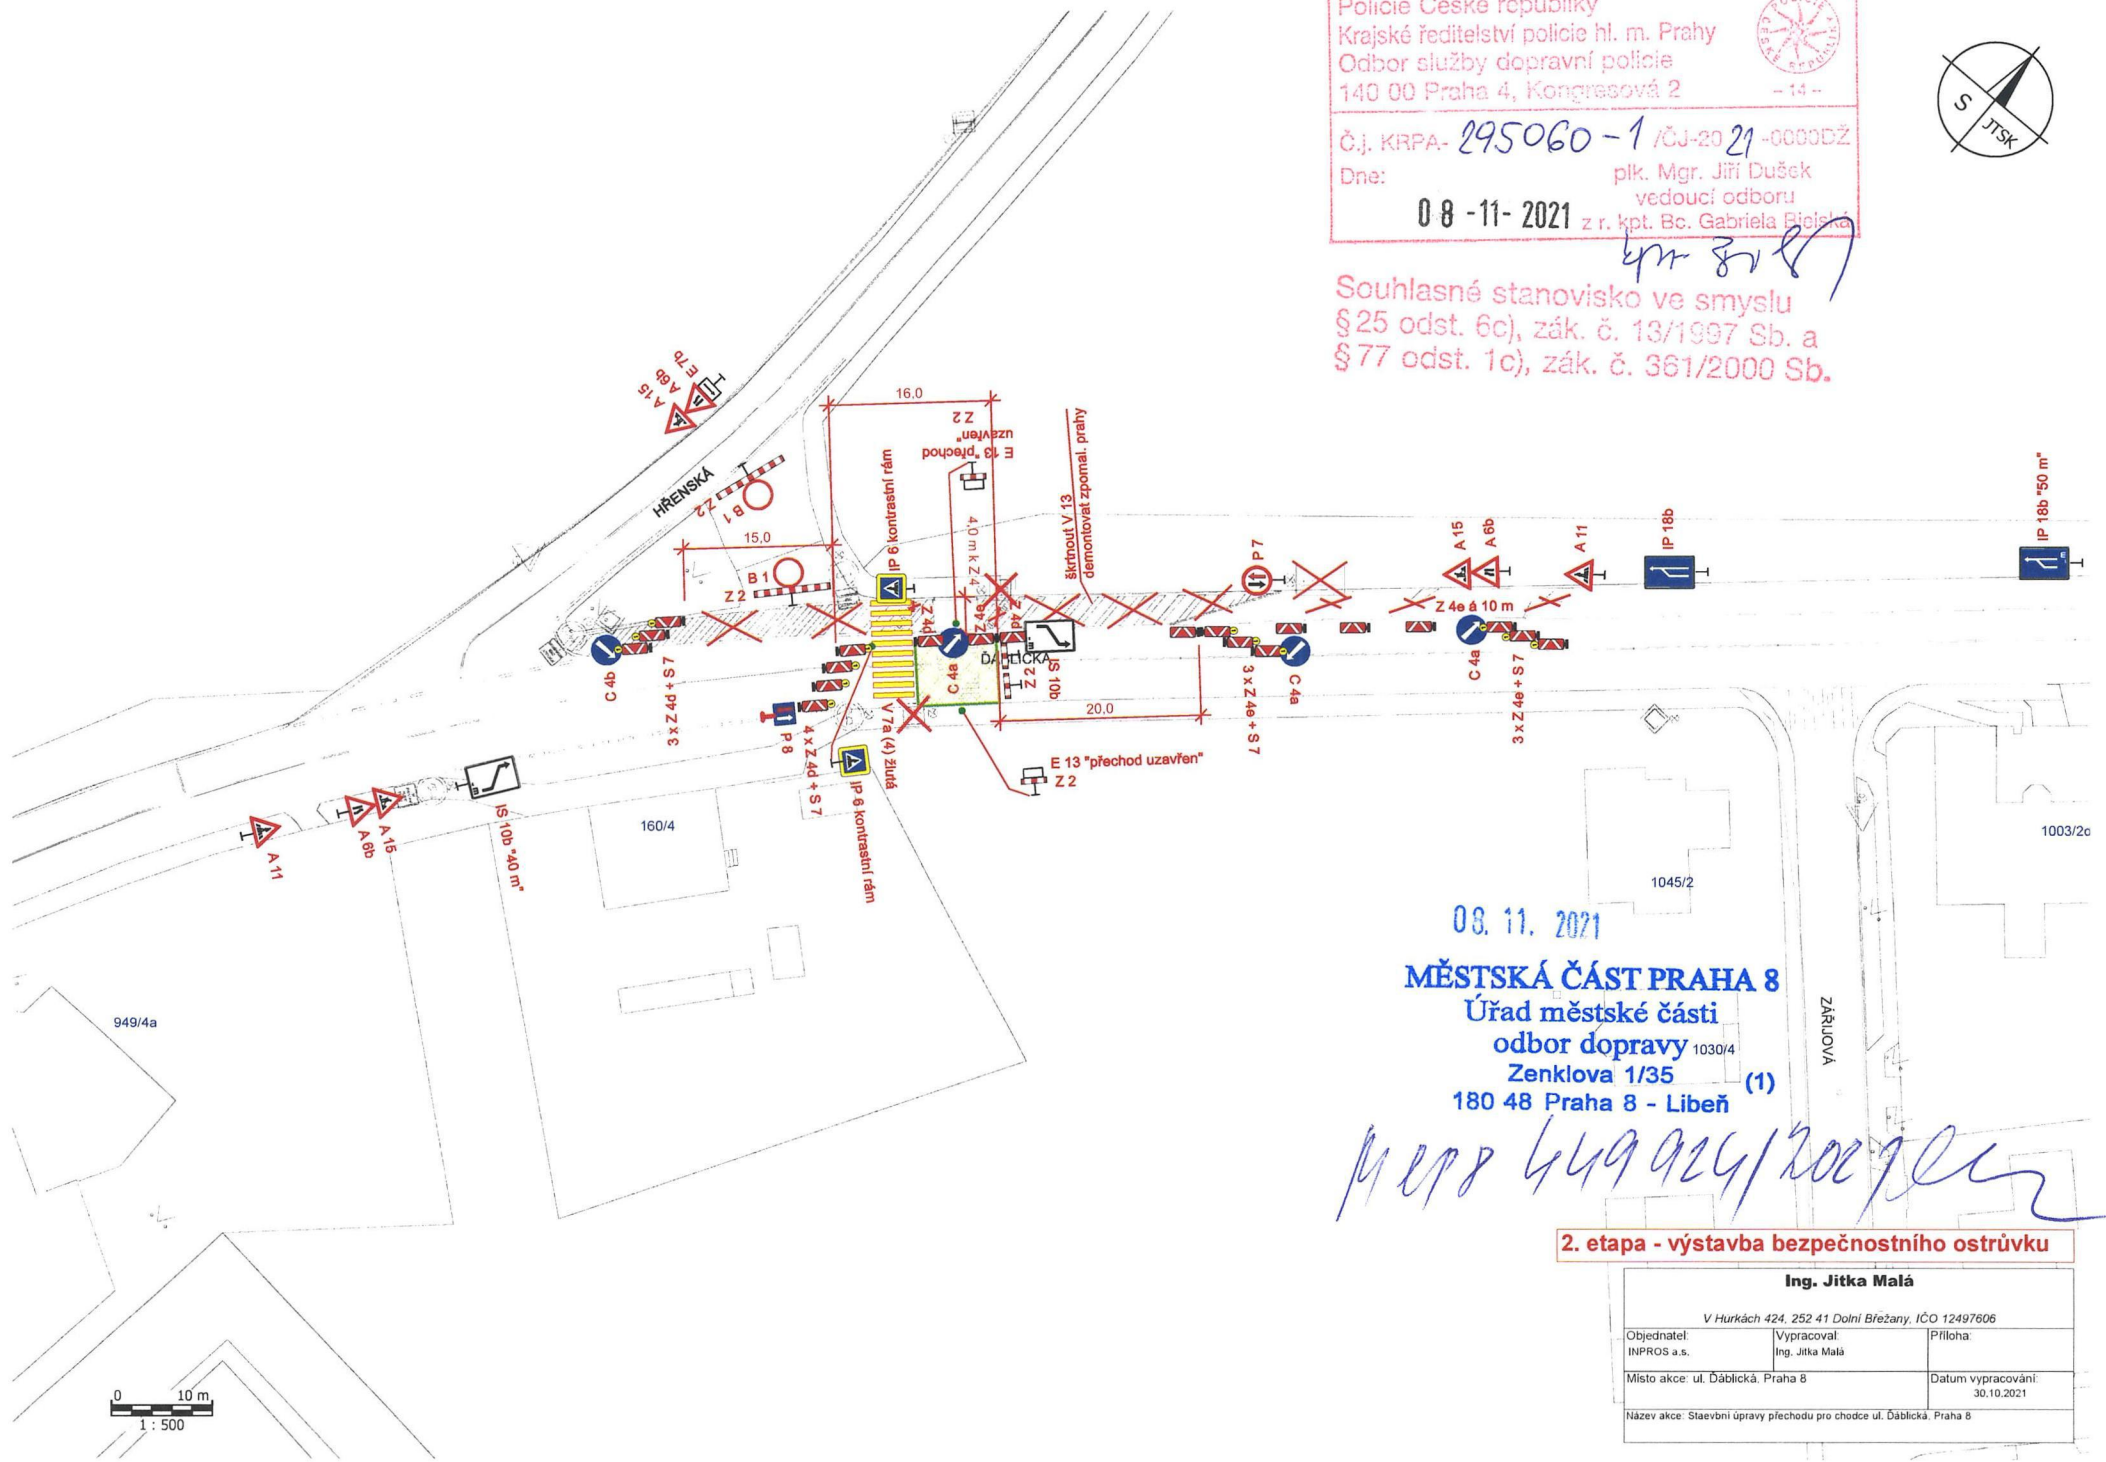

08. 11. 2021  
**MĚSTSKÁ ČÁST PRAHA 8**  
 Úřad městské části  
 odbor dopravy 1030/4  
 Zenklova 1/35 (1)  
 180 48 Praha 8 - Libeň

*Mgr. 449 924/2021*

**2. etapa - výstavba bezpečnostního ostrůvku**

<b>Ing. Jitka Malá</b>		
<small>V Hurkách 424, 252 41 Dolní Běžany, IČO 12497606</small>		
Objednatel: INPROS a.s.	Vypracoval: Ing. Jitka Malá	Příloha:
Místo akce: ul. Dáblická, Praha 8	Datum vypracování: 30.10.2021	
Název akce: Stavební úpravy přechodu pro chodce ul. Dáblická, Praha 8		

