


MCP8 639855/2025

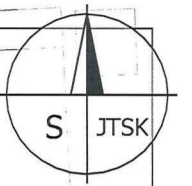

PROSTOR STAVBY

DZ B28 OSADIT 7 DNÍ PŘED ZAČÁTKEM PRACÍ.

IP22"POZOR, VPRÁVO VÝJEZDY VOZIDEL STAVBY"+E4"150 m"
- 40 m

VEDLEJŠÍ STAVENIŠTNÍ SJEZD

HLAVNÍ STAVENIŠTNÍ SJEZD

B28+E13"DATUM, MIMO STAVBU"+E8d

VEDLEJŠÍ STAVENIŠTNÍ SJEZD


B28+E13"DATUM, MIMO STAVBU"+E8d

MĚSTSKÁ ČÁST PRAHA 8
Úřad městské části
odbor dopravy
Zenklova 1/35 (1)
180 48 Praha 8 - Libeň

1 : 450

0 20 m

1072/2b

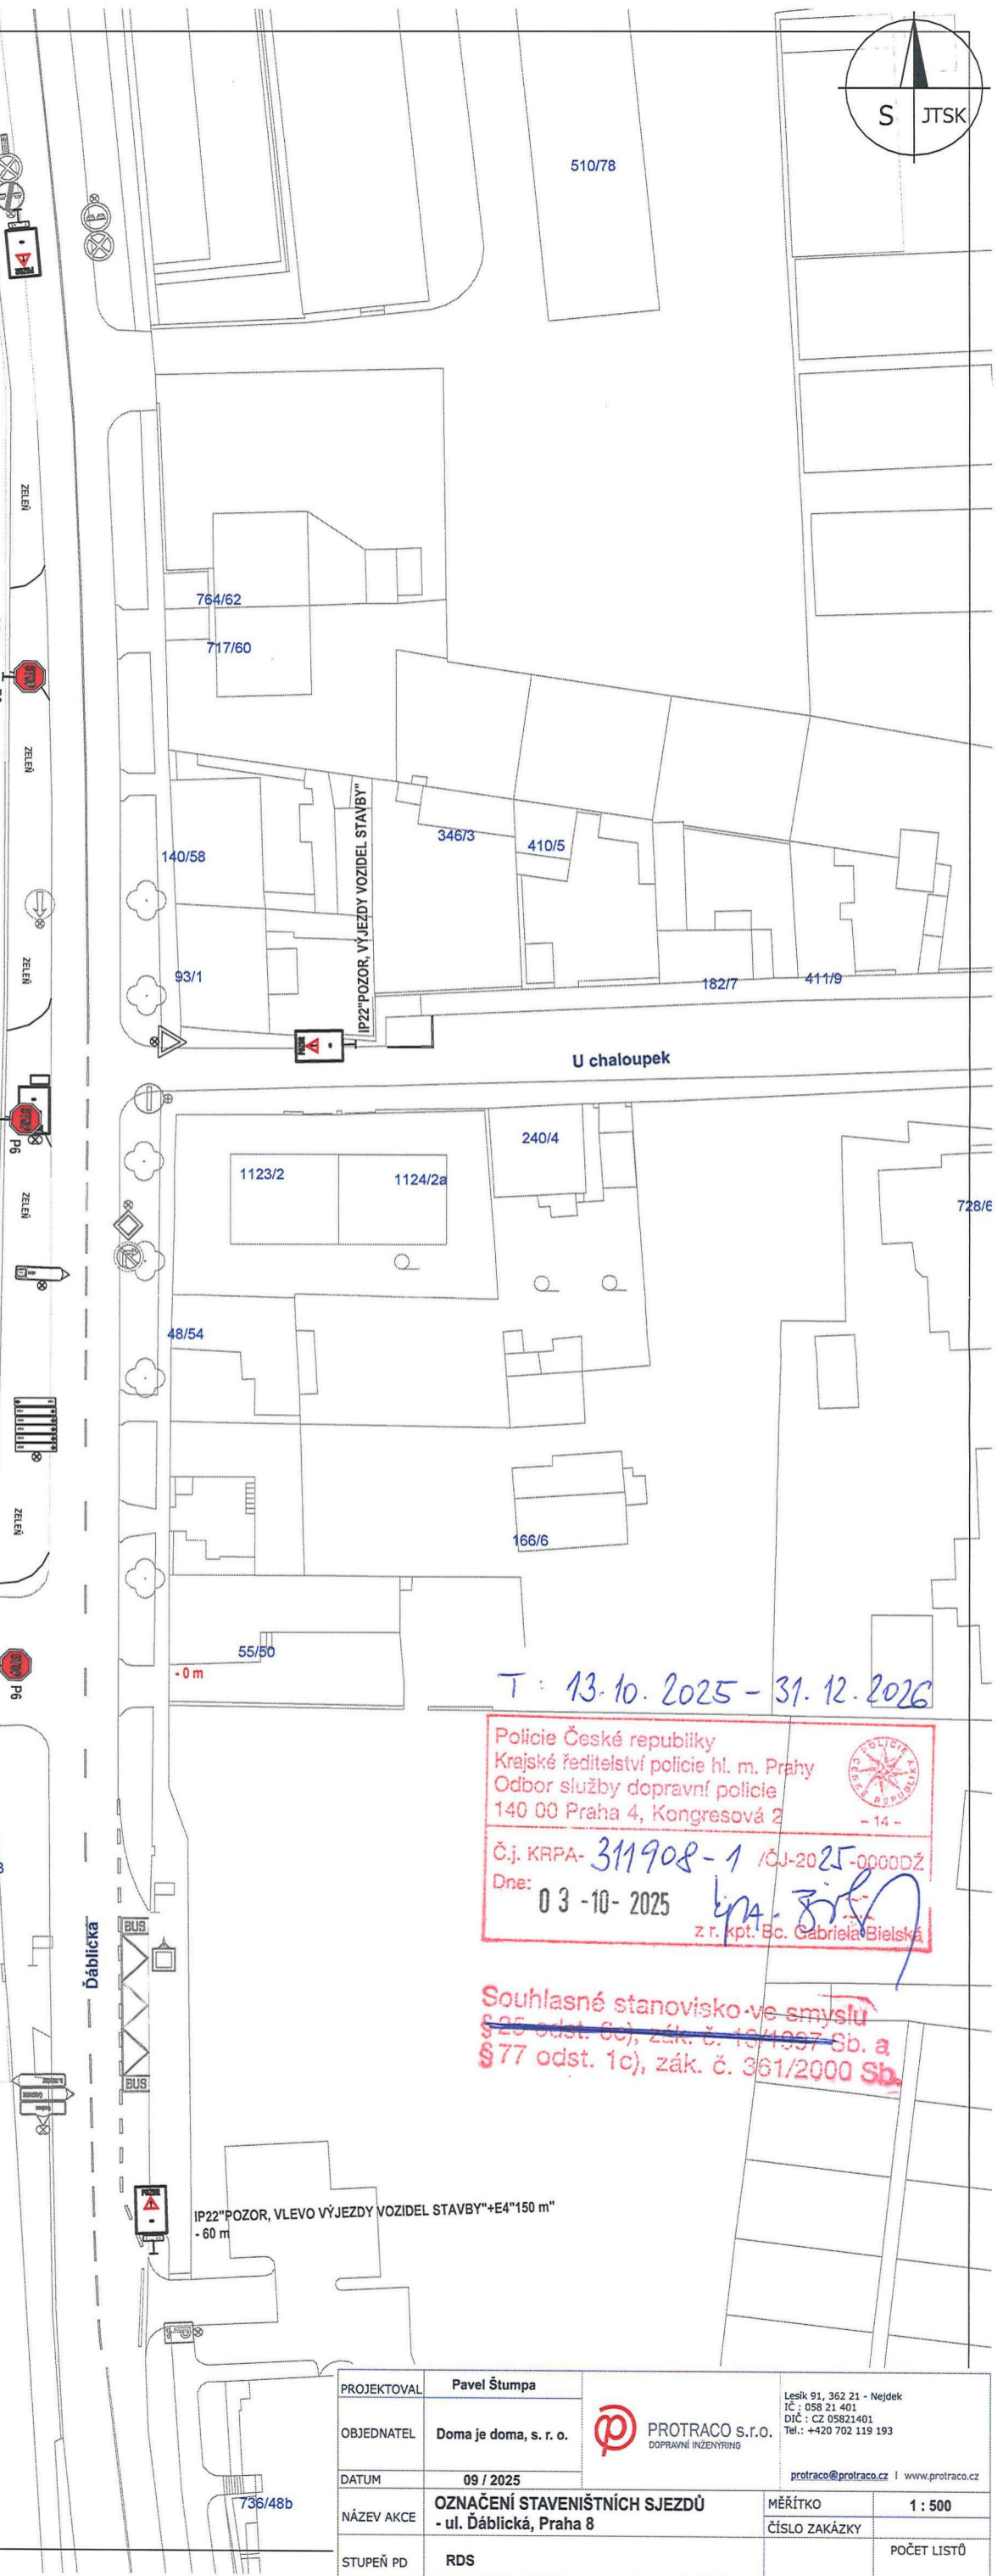

T : 13. 10. 2025 - 31. 12. 2026

Police České republiky
Krajské ředitelství policie hl. m. Prahy
Odbor služby dopravní policie
140 00 Praha 4, Kongresová 2
Č.j. KRPA- 311908-1 /OJ-2025-0000DZ
Dne: 03-10-2025
z.r. kpt. Bc. Gabriela Bielská

Souhlasné stanovisko ve smyslu
§ 25 odst. 6c), zák. č. 104/1997 Sb. a
§ 77 odst. 1c), zák. č. 361/2000 Sb.

IP22"POZOR, VLEVO VÝJEZDY VOZIDEL STAVBY"+E4"150 m"
- 60 m

PROJEKTOVAL	Pavel Štumpa	PROTRACO s.r.o. DOPRAVNÍ INŽENÝRING	Lesík 91, 362 21 - Nejdk IČ : 058 21 401 DIČ : CZ 05821401 Tel.: +420 702 119 193	
OBJEDNATEL	Doma je doma, s. r. o.		protraco@protraco.cz www.protraco.cz	
DATUM	09 / 2025	MĚŘÍTKO		1 : 500
NÁZEV AKCE	OZNAČENÍ STAVENIŠTNÍCH SJEZDŮ - ul. Dáblická, Praha 8	ČÍSLO ZAKÁZKY		POČET LÍSTŮ
STUPEŇ PD	RDS			