


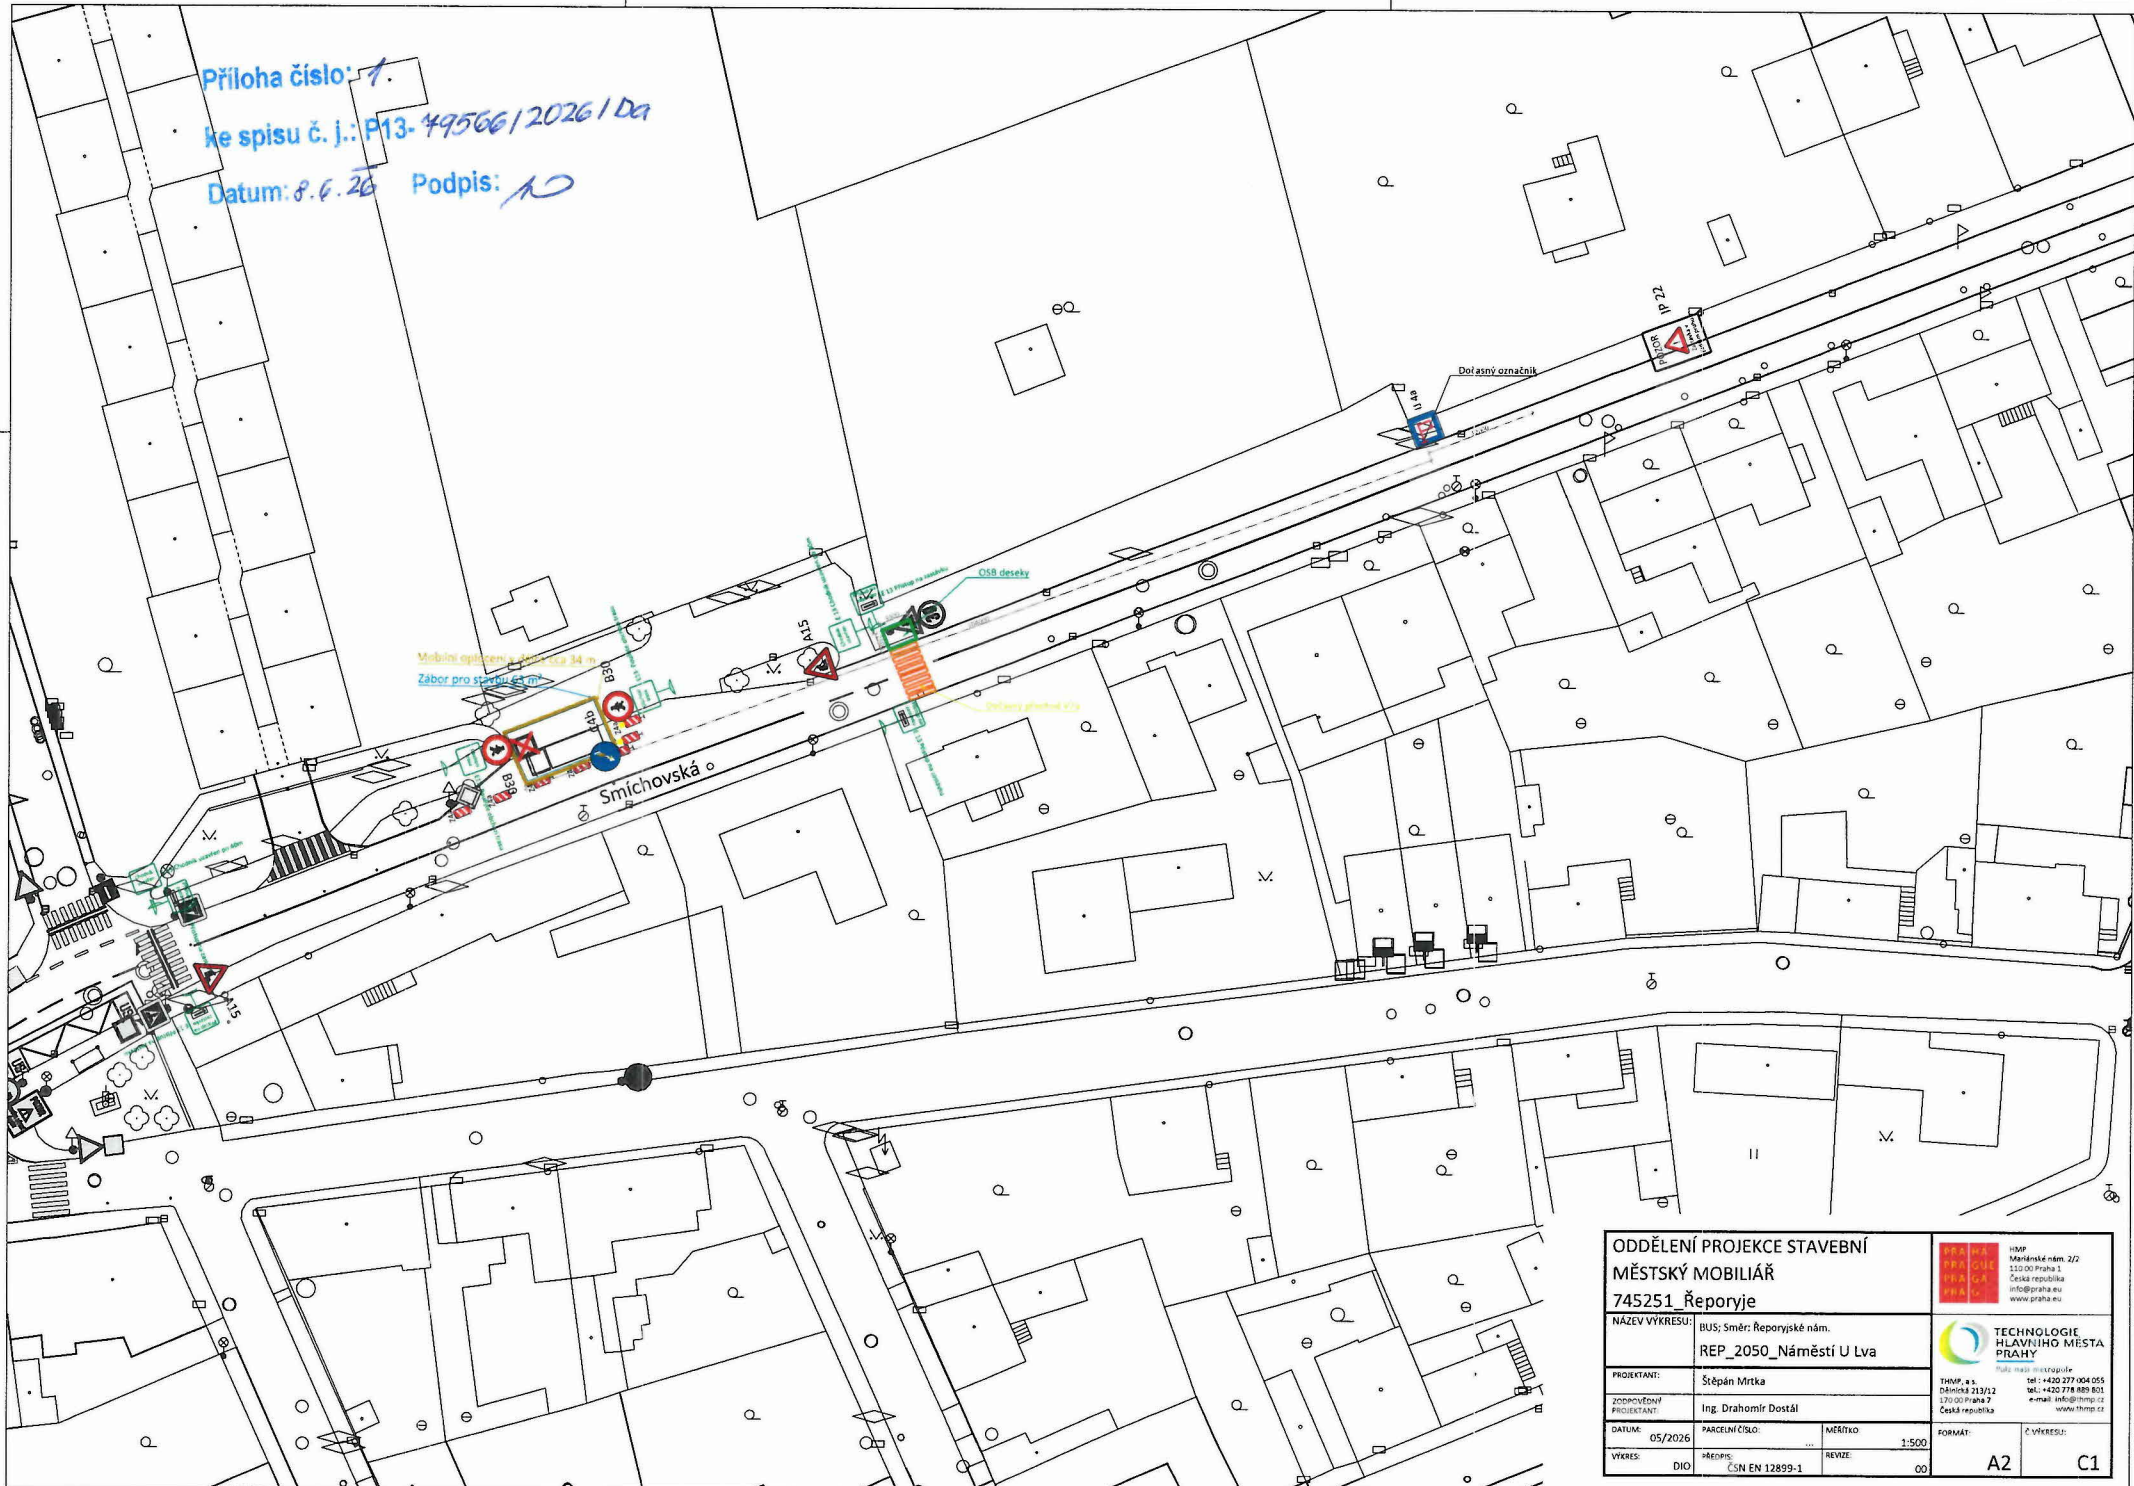

Příloha číslo: 1.

ke spisu č. j.: P13-49566/2026/Da

Datum: 8.6.2026 Podpis: 



ODDĚLENÍ PROJEKCE STAVEBNÍ									
MĚSTSKÝ MOBILIÁŘ									
745251 Řeporyje									
NÁZEV VYKRESU:	BUS; Směr: Řeporyjské nám. REP_2050_Náměstí U Lva								
PROJEKTANT:	Štěpán Mrtka								
ZODPOVĚDNÝ PROJEKTANT:	Ing. Drahomír Dostál								
DATUM:	05/2026	PARCELNÍ ČÍSLO:	...	MĚŘÍTKO:	1:500	FORMÁT:	...	Č. VYKRESU:	...
VYKRES:	DIO	PŘEPOIS:	CSN EN 12899-1	REVIZE:	00	A2		C1	