


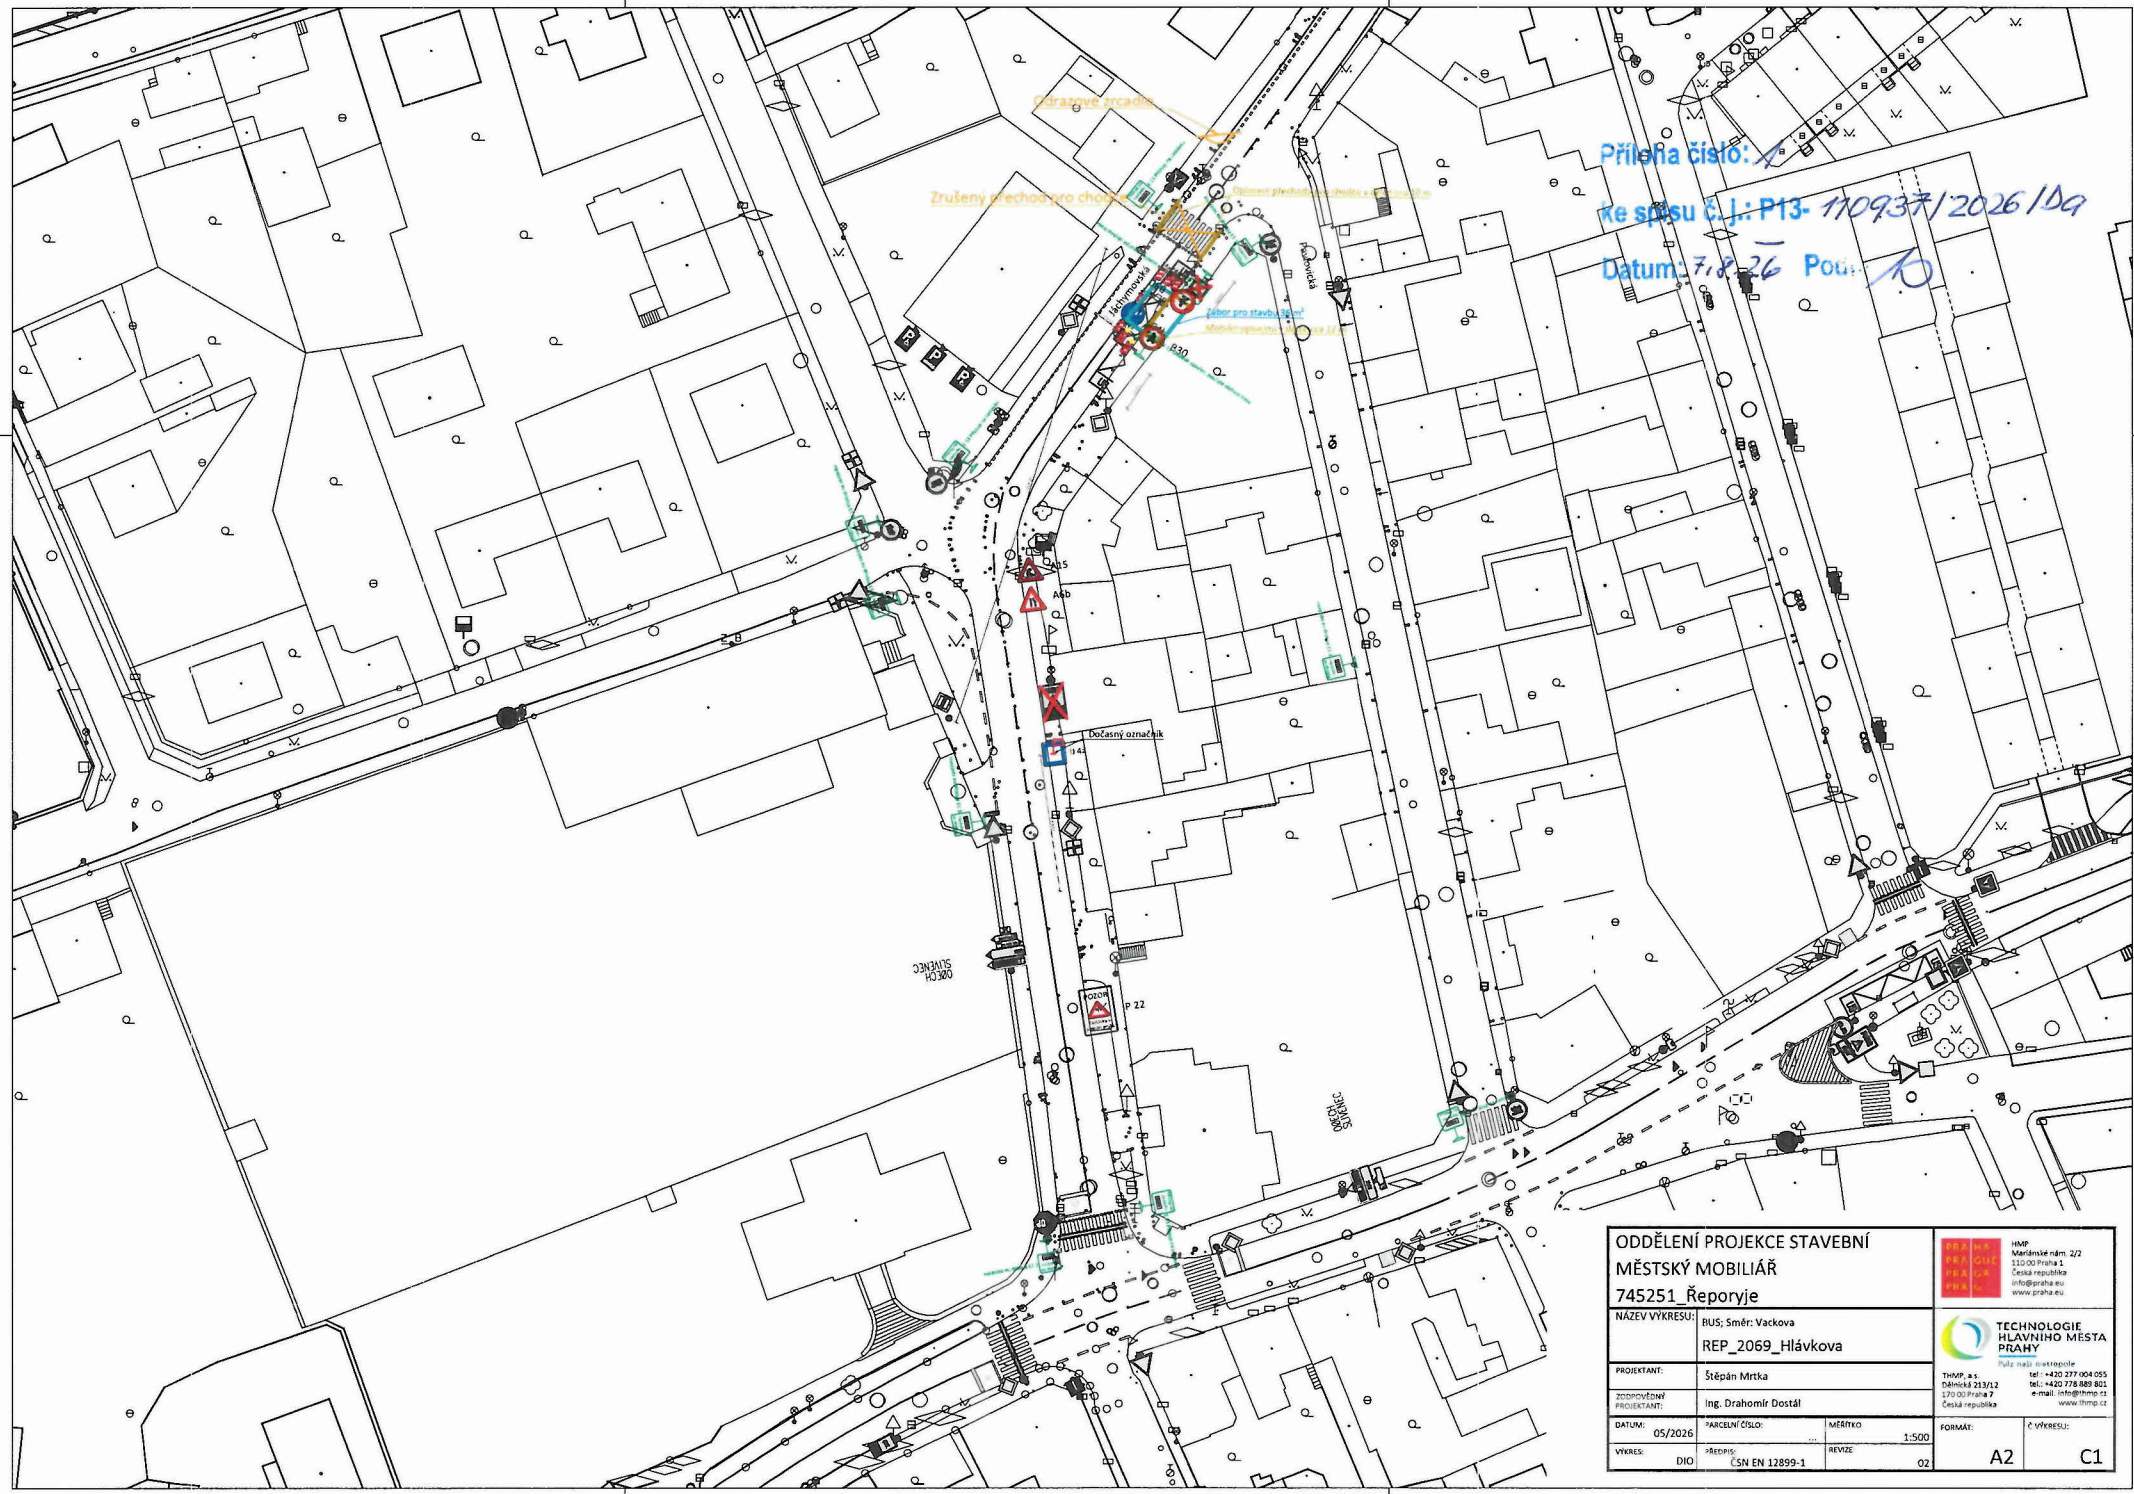

Příloha číslo: 1
ke spisu č.j.: P13-110937/2026/D9
Datum: 7.8.26 Pou: 10

ODDĚLENÍ PROJEKCE STAVEBNÍ		 HMP Městské nám. 2/2 110 00 Praha 1 Česká republika info@praha.eu www.praha.eu	
MĚSTSKÝ MOBILIÁŘ		 TECHNOLOGIE HLAVNÍHO MĚSTA PRAHY Hlavní město metropole	
745251 Řeporyje		THMP, a.s. Dělnická 23/12 170 00 Praha 7 Česká republika tel: +420 277 004 005 tel: +420 778 889 801 e-mail: info@thmp.cz www.thmp.cz	
NAZEV VÝKRESU:	BUS; Směr: Vackova	PROJEKTANT:	Štěpán Mrkša
	REP_2069_Hlávkova	ZODPOVĚDNÝ PROJEKTANT:	Ing. Drahoš Dostál
DATUM:	05/2026	PARCELNÍ ČÍSLO:	MĚŘÍTKO
VÝKRES:	DIO	REVIZE:	1:500
	ČSN EN 12899-1	REVIZE:	02
		FORMÁT:	Č. výkresu:
		A2	C1