


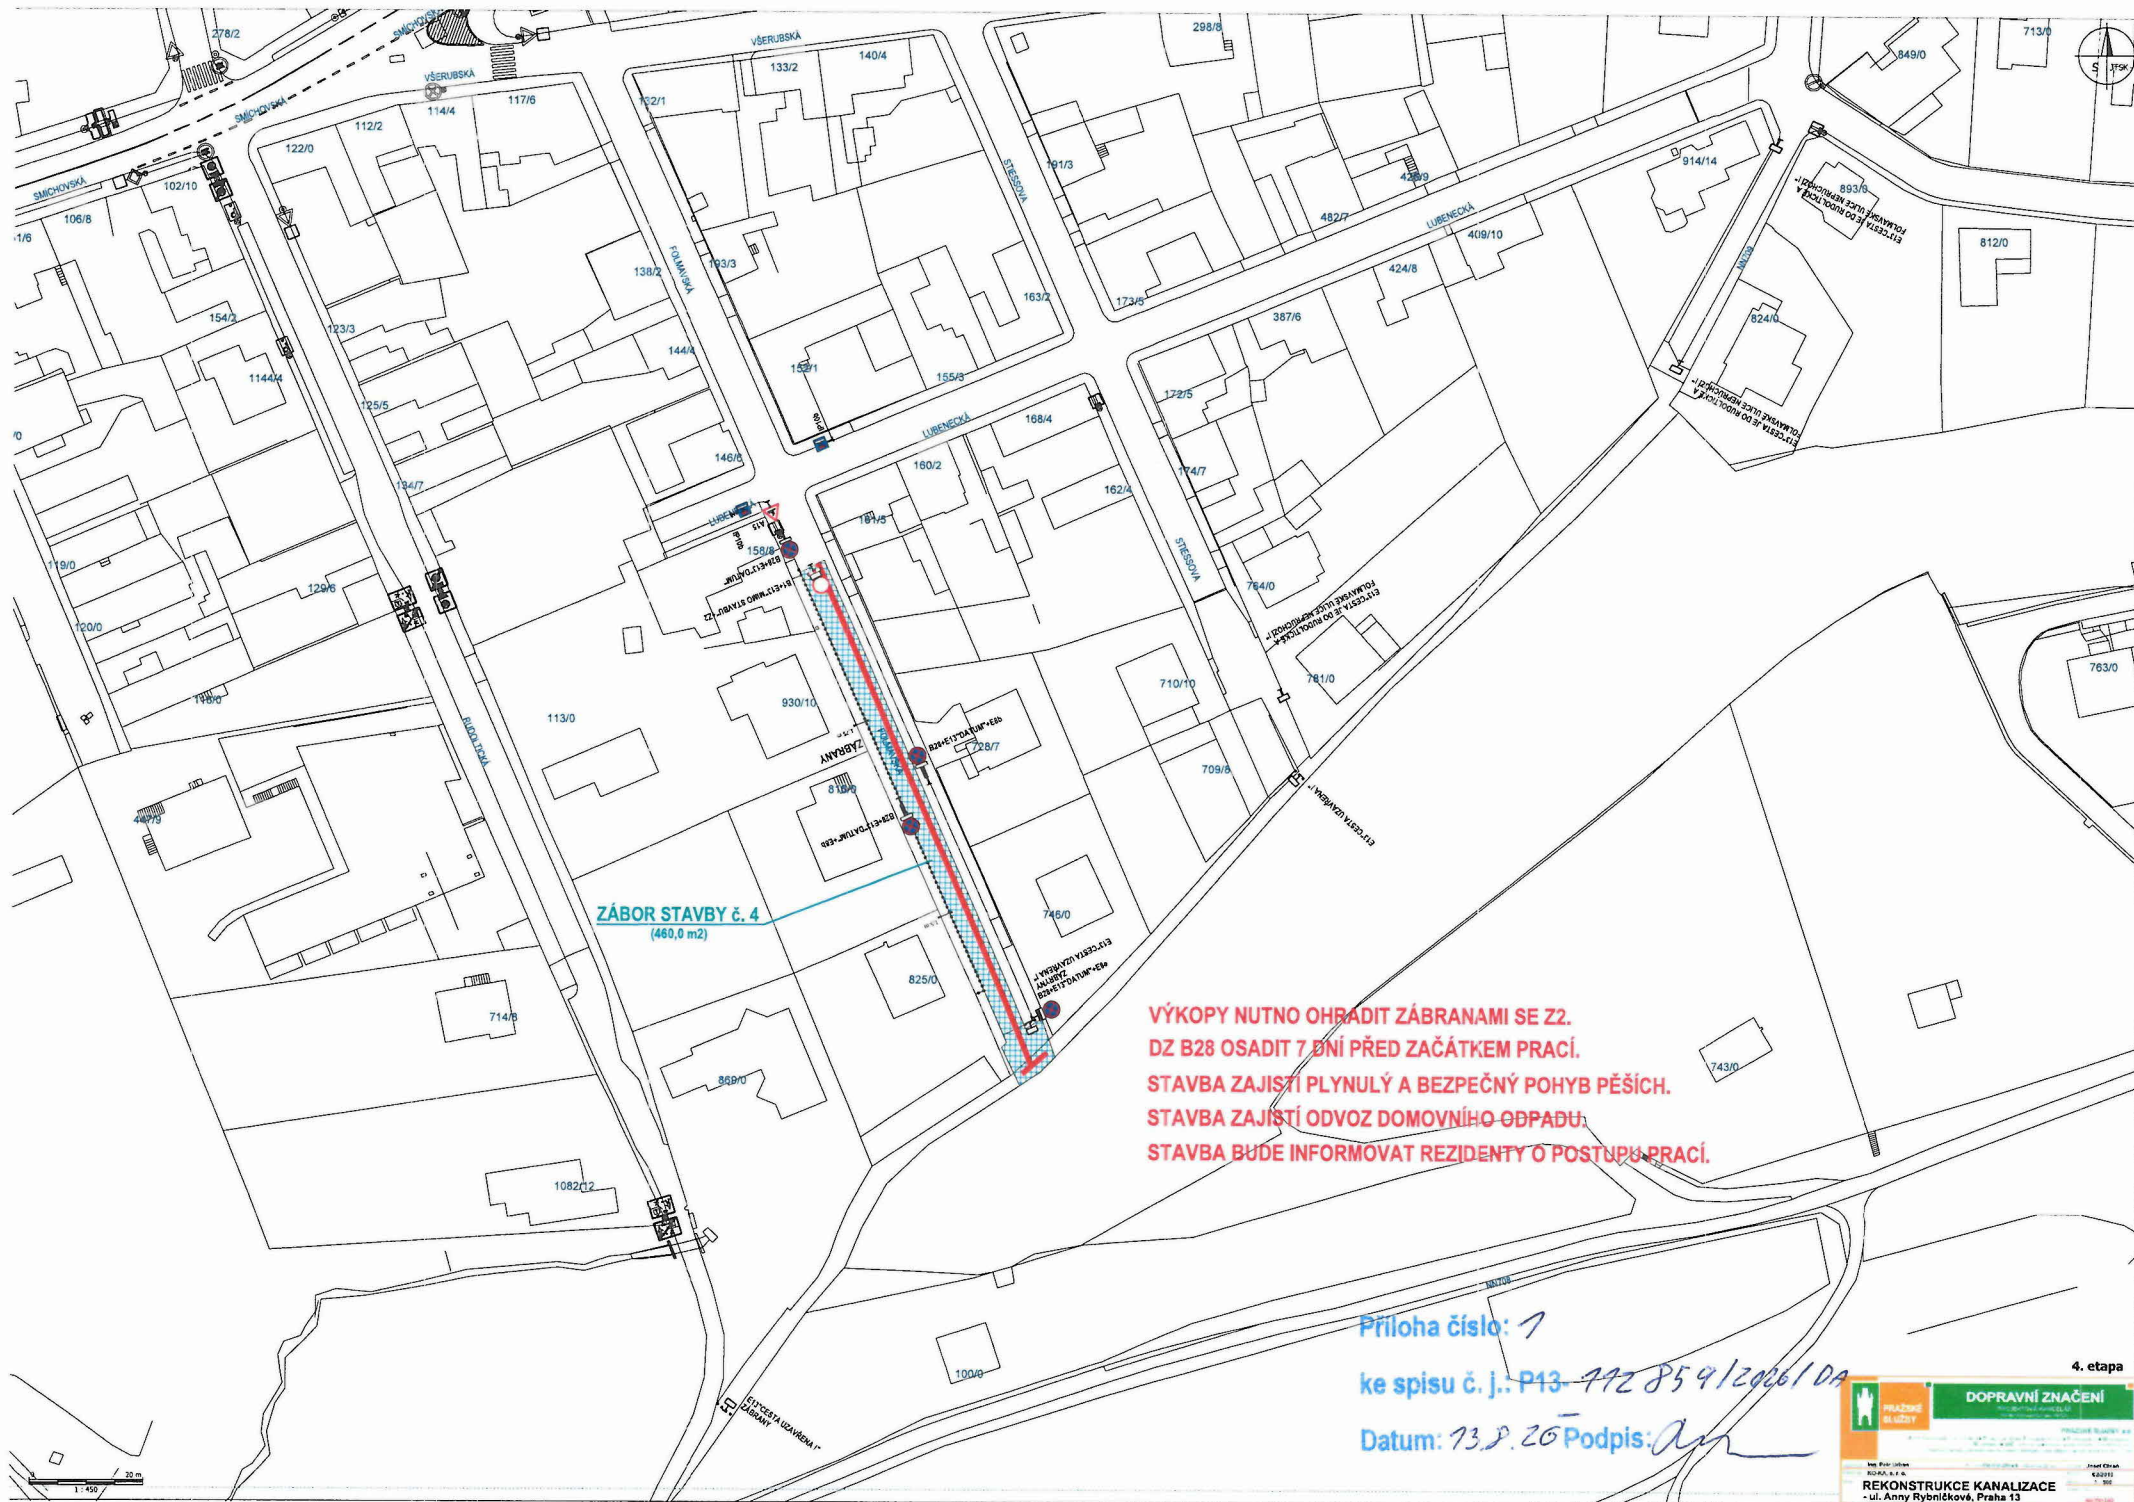

ZÁBOR STAVBY č. 4
(460,0 m²)

VÝKOPY NUTNO OHRADIT ZÁBRANAMI SE Z2.
DZ B28 OSADIT 7 DNÍ PŘED ZAČÁTKEM PRACÍ.
STAVBA ZAJISTÍ PLYNULÝ A BEZPEČNÝ POHYB PĚŠÍCH.
STAVBA ZAJISTÍ ODVOZ DOMOVNÍHO ODPADU.
STAVBA BUDE INFORMOVAT REZIDENTY O POSTUPU PRACÍ.

Příloha číslo: 7

ke spisu č. j.: P13-772859/2006/DA

Datum: 13.8.2006 Podpis: *[Signature]*

4. etapa

	DOPRAVNÍ ZNAČENÍ	
REKONSTRUKCE KANALIZACE - ul. Anny Rybníkové, Praha 13		