


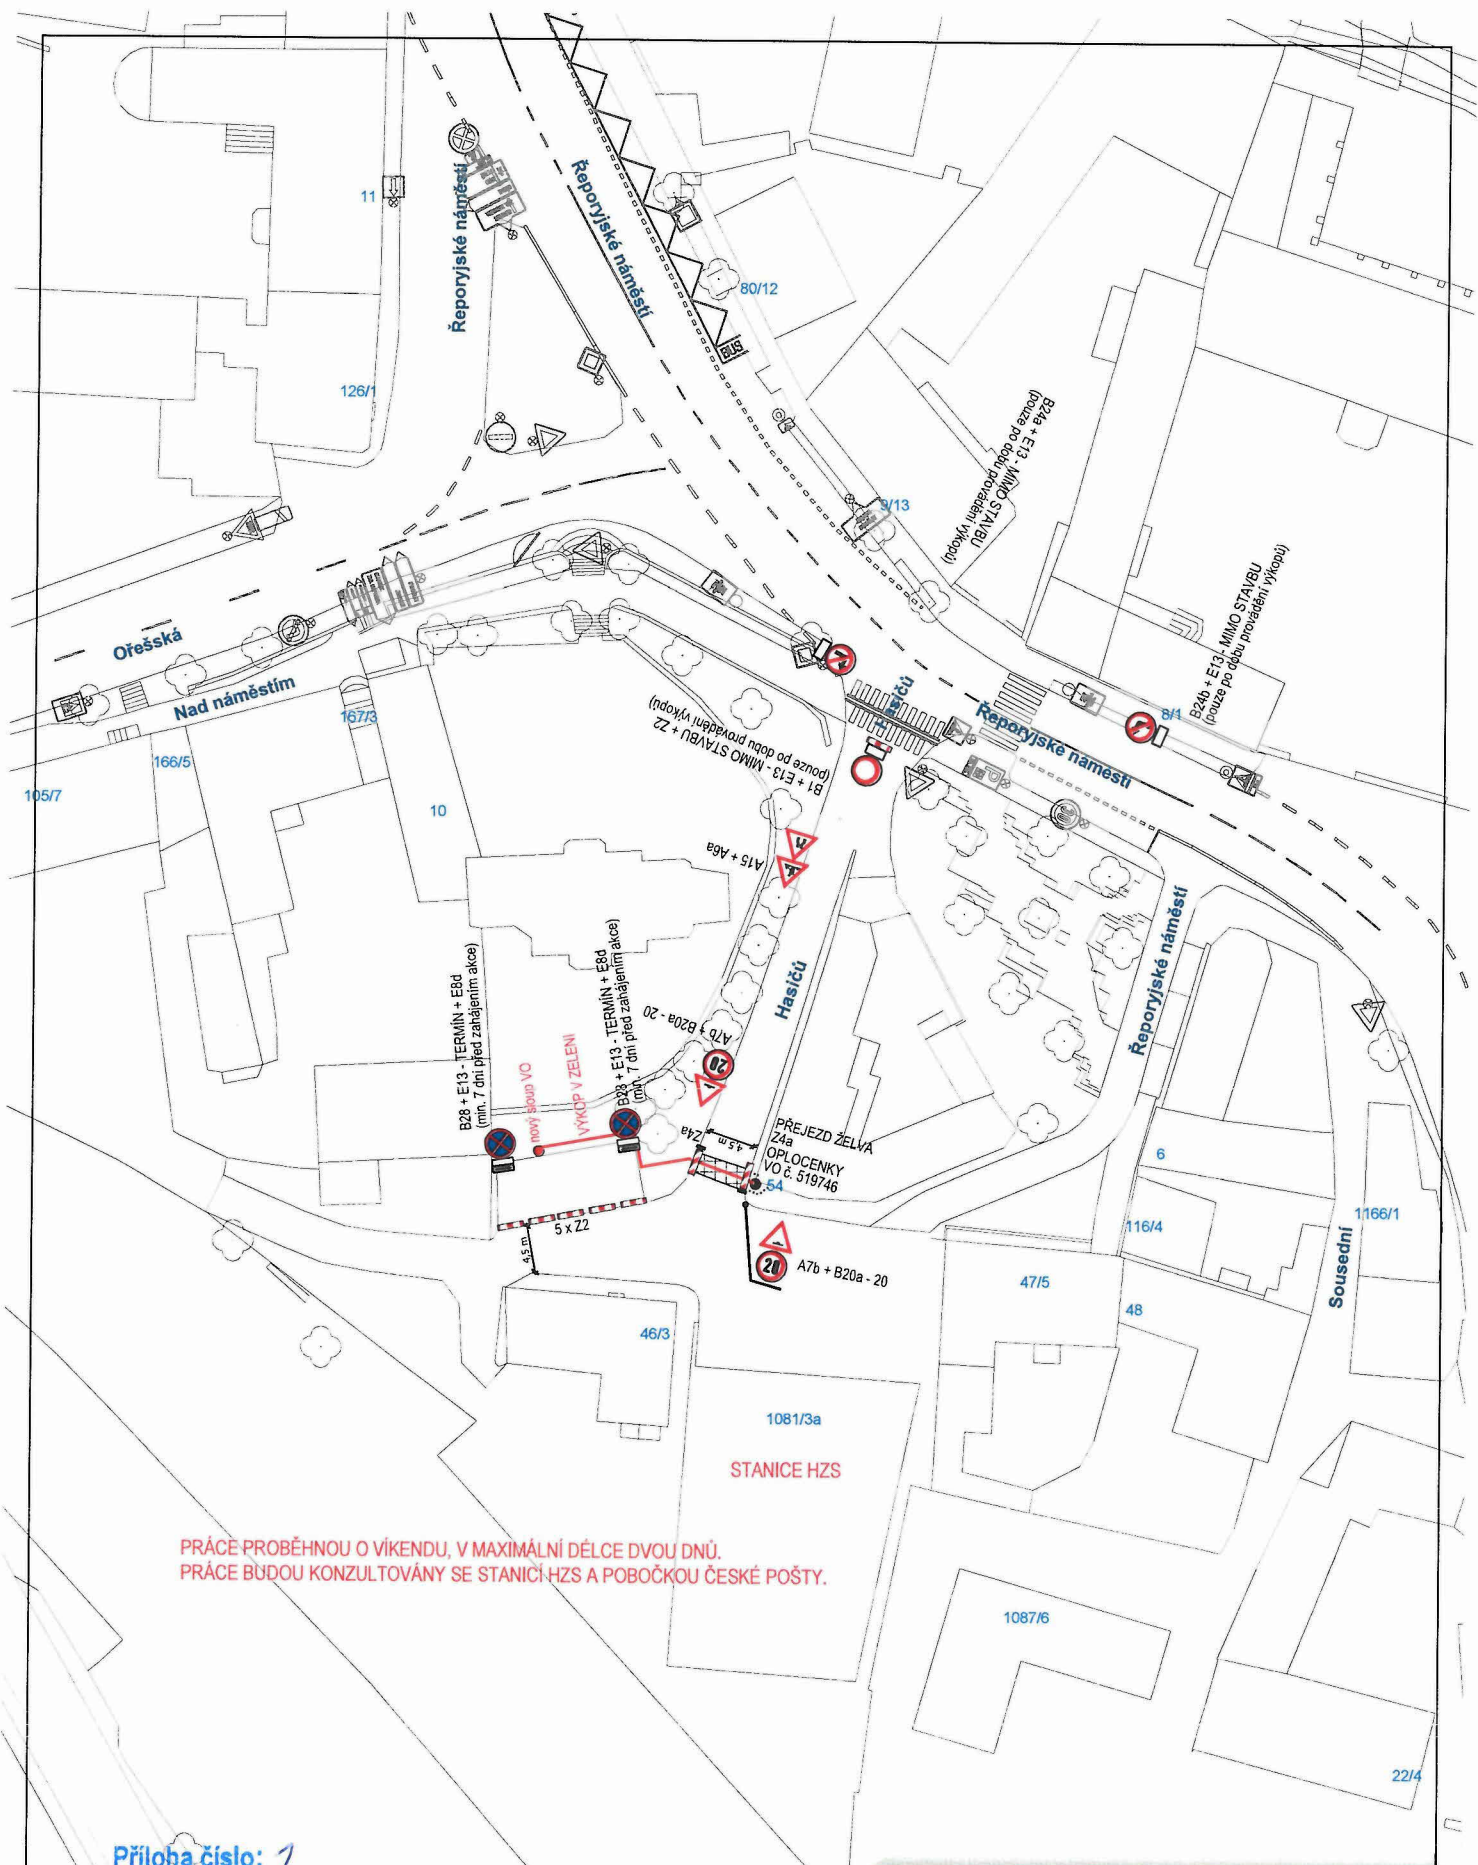

PRÁCE PROBĚHNOU O VÍKENDU, V MAXIMÁLNÍ DÉLCE DVOU DNŮ.
PRÁCE BUDOU KONZULTOVÁNY SE STANICÍ-HZS A POBOČKOU ČESKÉ POŠTY.

Příloha číslo: 1

ke spisu č. j.: P13- 120081/2026/0A

Datum: 26.8.26 Podpis: *ar*

0 20 m
1 : 500

Vypracoval/a: Bc. Lucie Ondráčková podpis: <i>Lucie</i>	Zodpovědná osoba: Bc. Lucie Ondráčková podpis: <i>Lucie</i>	Zhotovitel: AZ-DIO s.r.o. IČO: 123 456 789 123 456 789 123 123 456 789 123
Technická kontrola: Victor Zen podpis: <i>Victor</i>	Vedoucí projektant: Victor Zen podpis: <i>Victor</i>	Místo: ul. Hasičů, Praha 13
Stavba / Akce: VÝSTAVBA SLOUPŮ VO		Datum: 06/2026
Popis: VÝKOPY PRO KABELY		Plán č.