


Situace - Technická - Komunikace 1:500

Práce na provádění žlabu budou trvat 3 pracovní dny
Termín od: do :
Práce na provádění komunikace budou trvat 10 pracovních dní
Termín od: do :

LEGENDA STÁVAJÍCÍHO STAVU, GEODETICKÁ DOKUM.	
	Katastrální mapa
	Ortofotomapa
	Geodetické značky z digitálního zaměření
LEGENDA:	
	Dočasné silniční dopravní značení

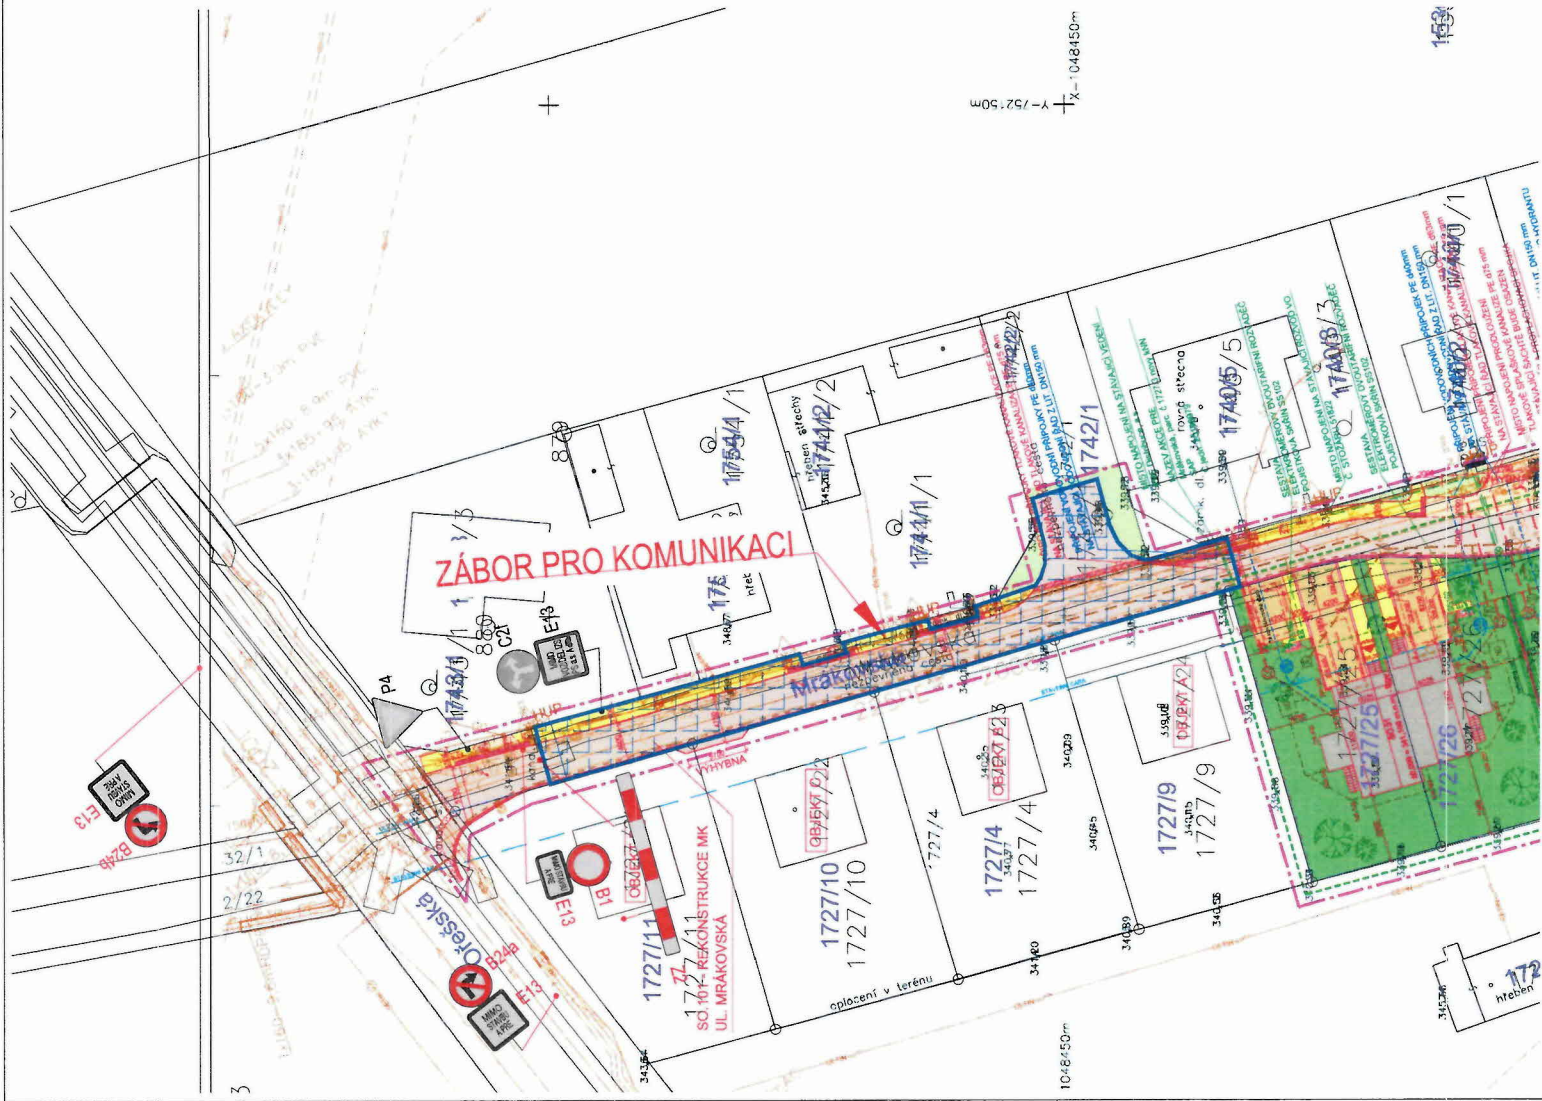

Příloha číslo: 1
ke spisu č. j.: P13-122305/2026/D
Datum: 7.9.26 Podpis:

Akce:		PD pro stanovení	
RODINNÉ DOMY ŘEPORYJE		Datum:	03/2025
Situace - Technická - Komunikace		Měřítko:	1:500
Objednatel: SMV INVEST a.s. Přemyslovská 2845/43, 130 00 Praha 3		Vypracoval:	Ing. Gabriela Juppová
Generální projektant: Ludmila 1015/16 Praha 6 tel. +420 737 648 724 Ing. Václav Juppa		Kontroloval:	Ing. Václav Juppa
		Formát:	2 x A4
		Č. výkresu:	5