


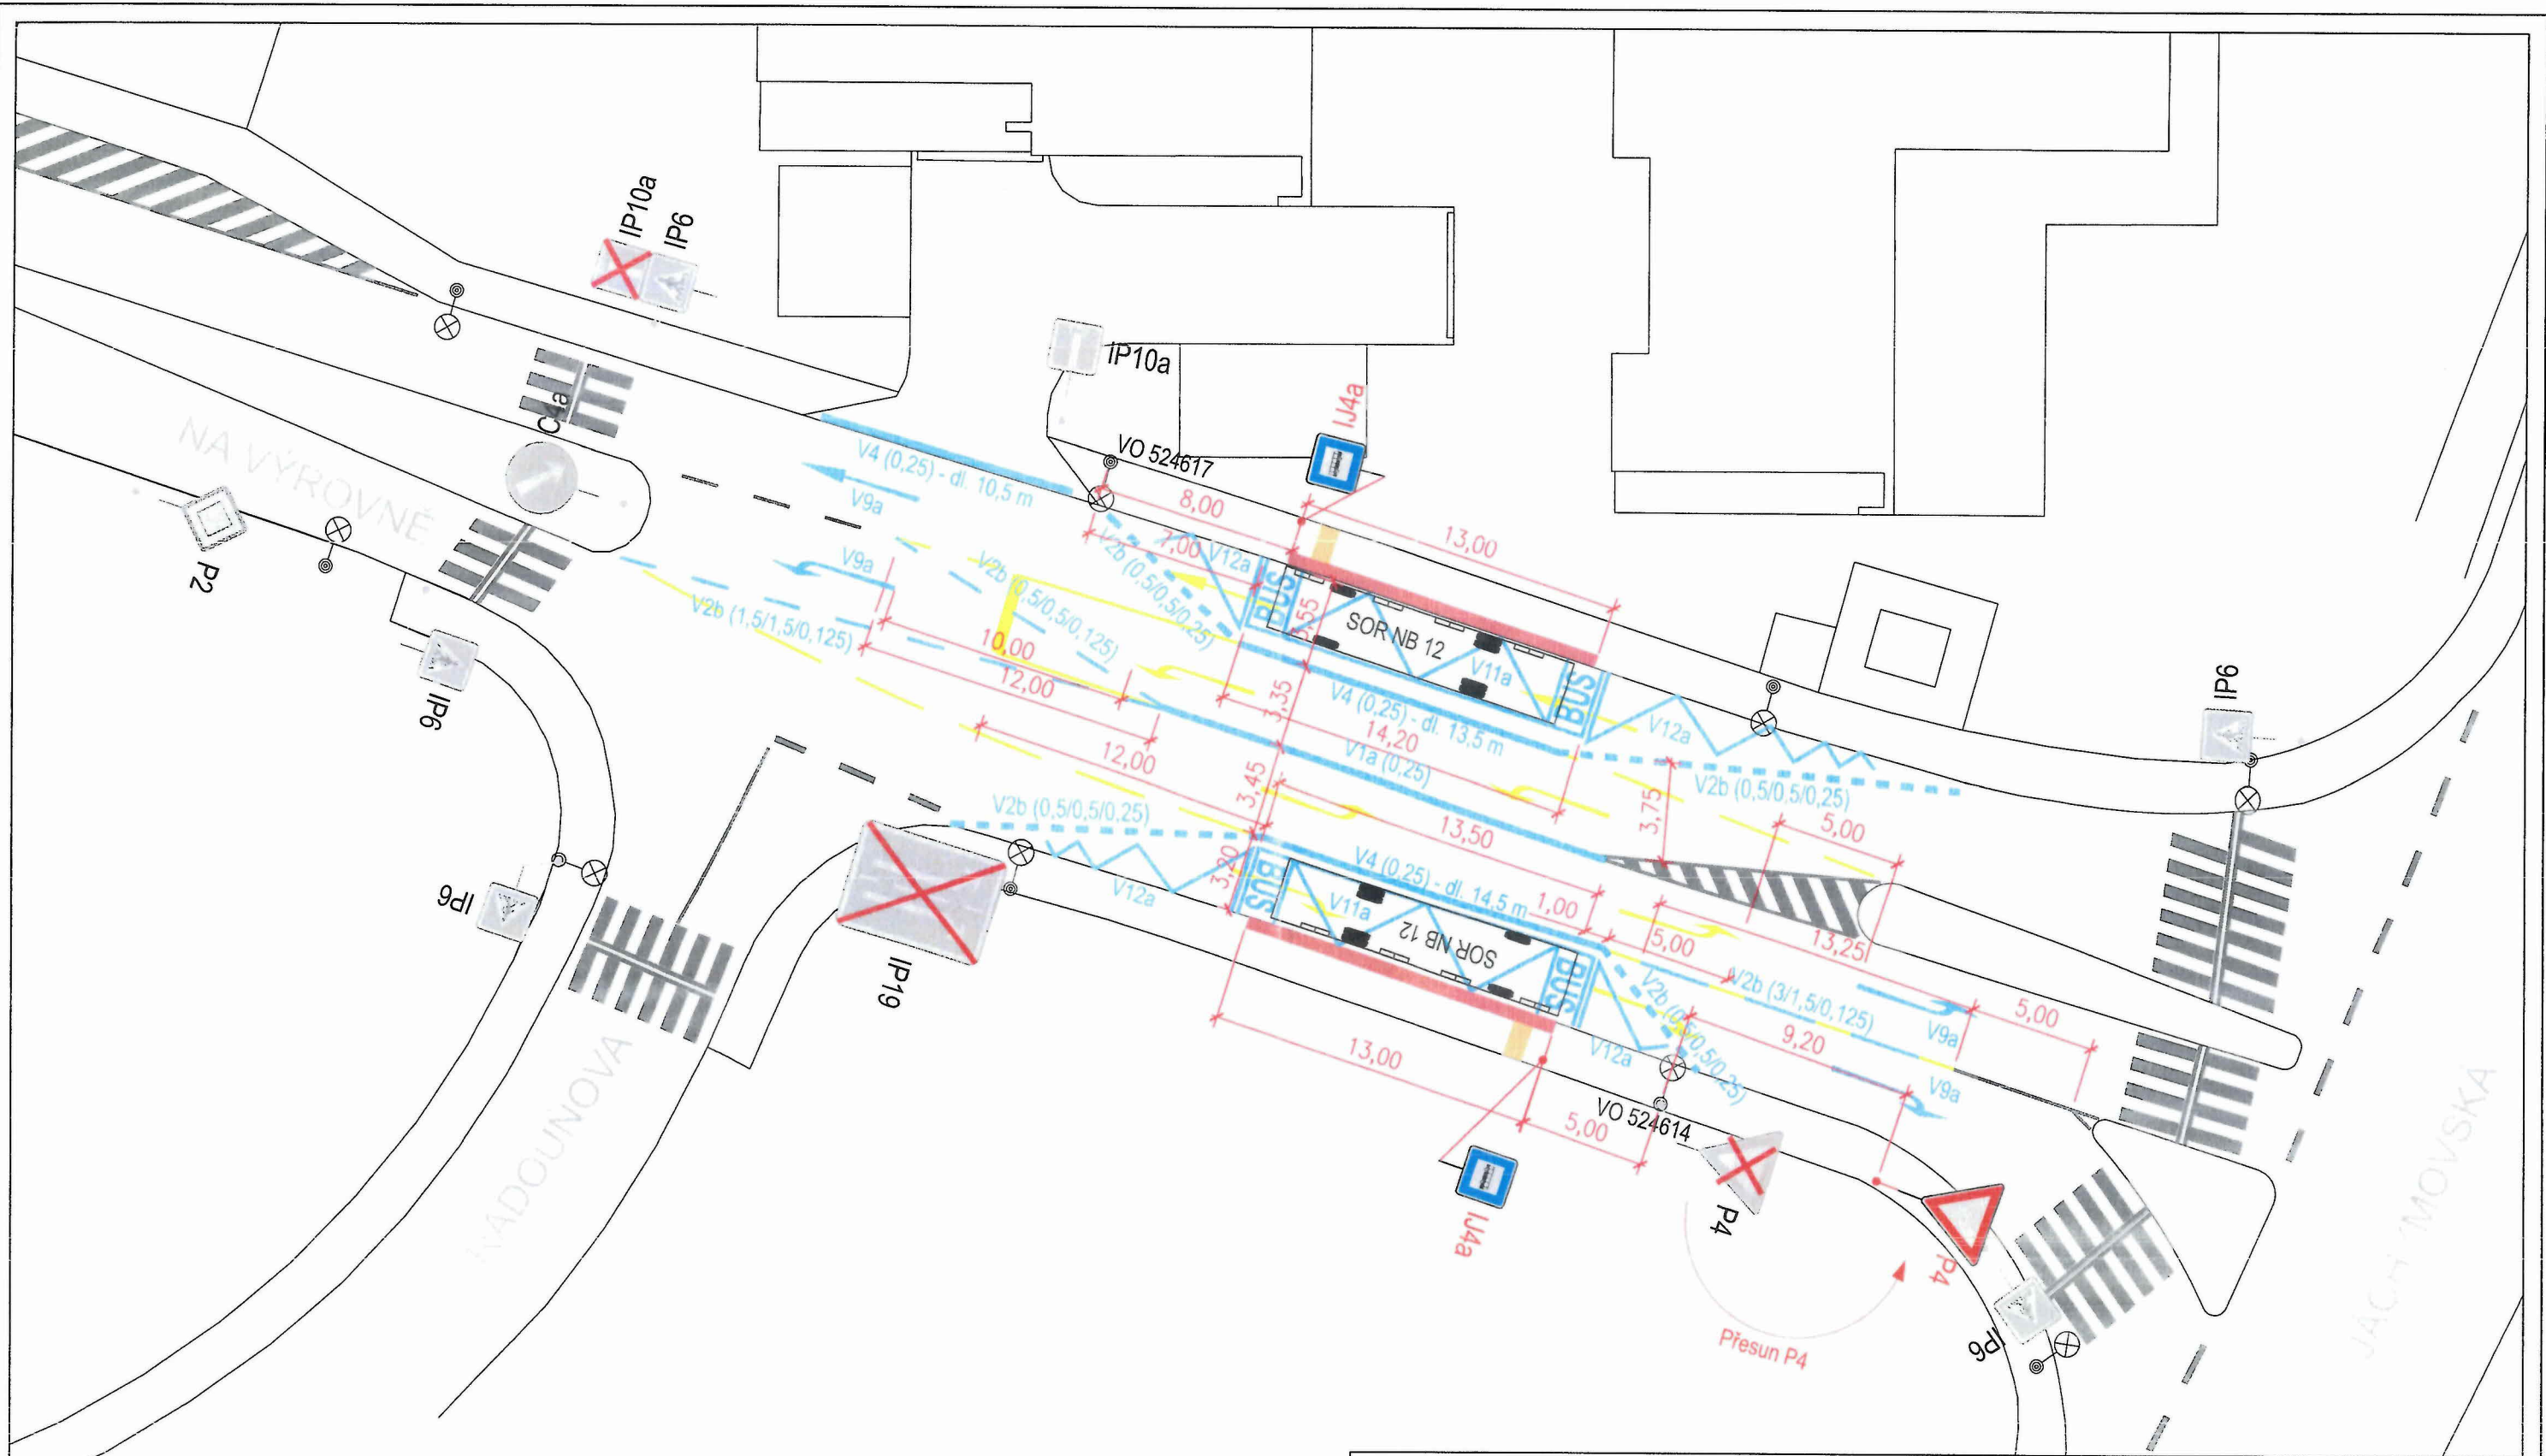

Příloha číslo: 1

ke spisu č. j.: P13-135671/2026/DA

Datum: 13.10.26 Podpis:

LEGENDA



SDZ STÁVAJÍCÍ



SDZ NAVRHOVANÉ



SDZ STÁVAJÍCÍ



SDZ NAVRHOVANÉ



VDZ STÁVAJÍCÍ



VDZ NAVRHOVANÉ



VDZ STÁVAJÍCÍ



VDZ NAVRHOVANÉ

vypracoval: ING. KLÁRA CIESLOVÁ | CIESLOVA.KLARA@ROPID.CZ

mřížka: 1:500 (formát 2xA4) datum: 24.09.2024

podklad: datový podklad © IPR PRAHA, CC BY-SA 4.0

název výkresu: SITUACE DOPRAVNÍHO ZNAČENÍ - V3

název projektu: ZŘÍZENÍ ZASTÁVEK V UL. NA VÝROVNĚ

pid pražská integrovaná doprava

Regionální organizátor Pražské integrované dopavy
Rytířská 10
Praha 1
110 00