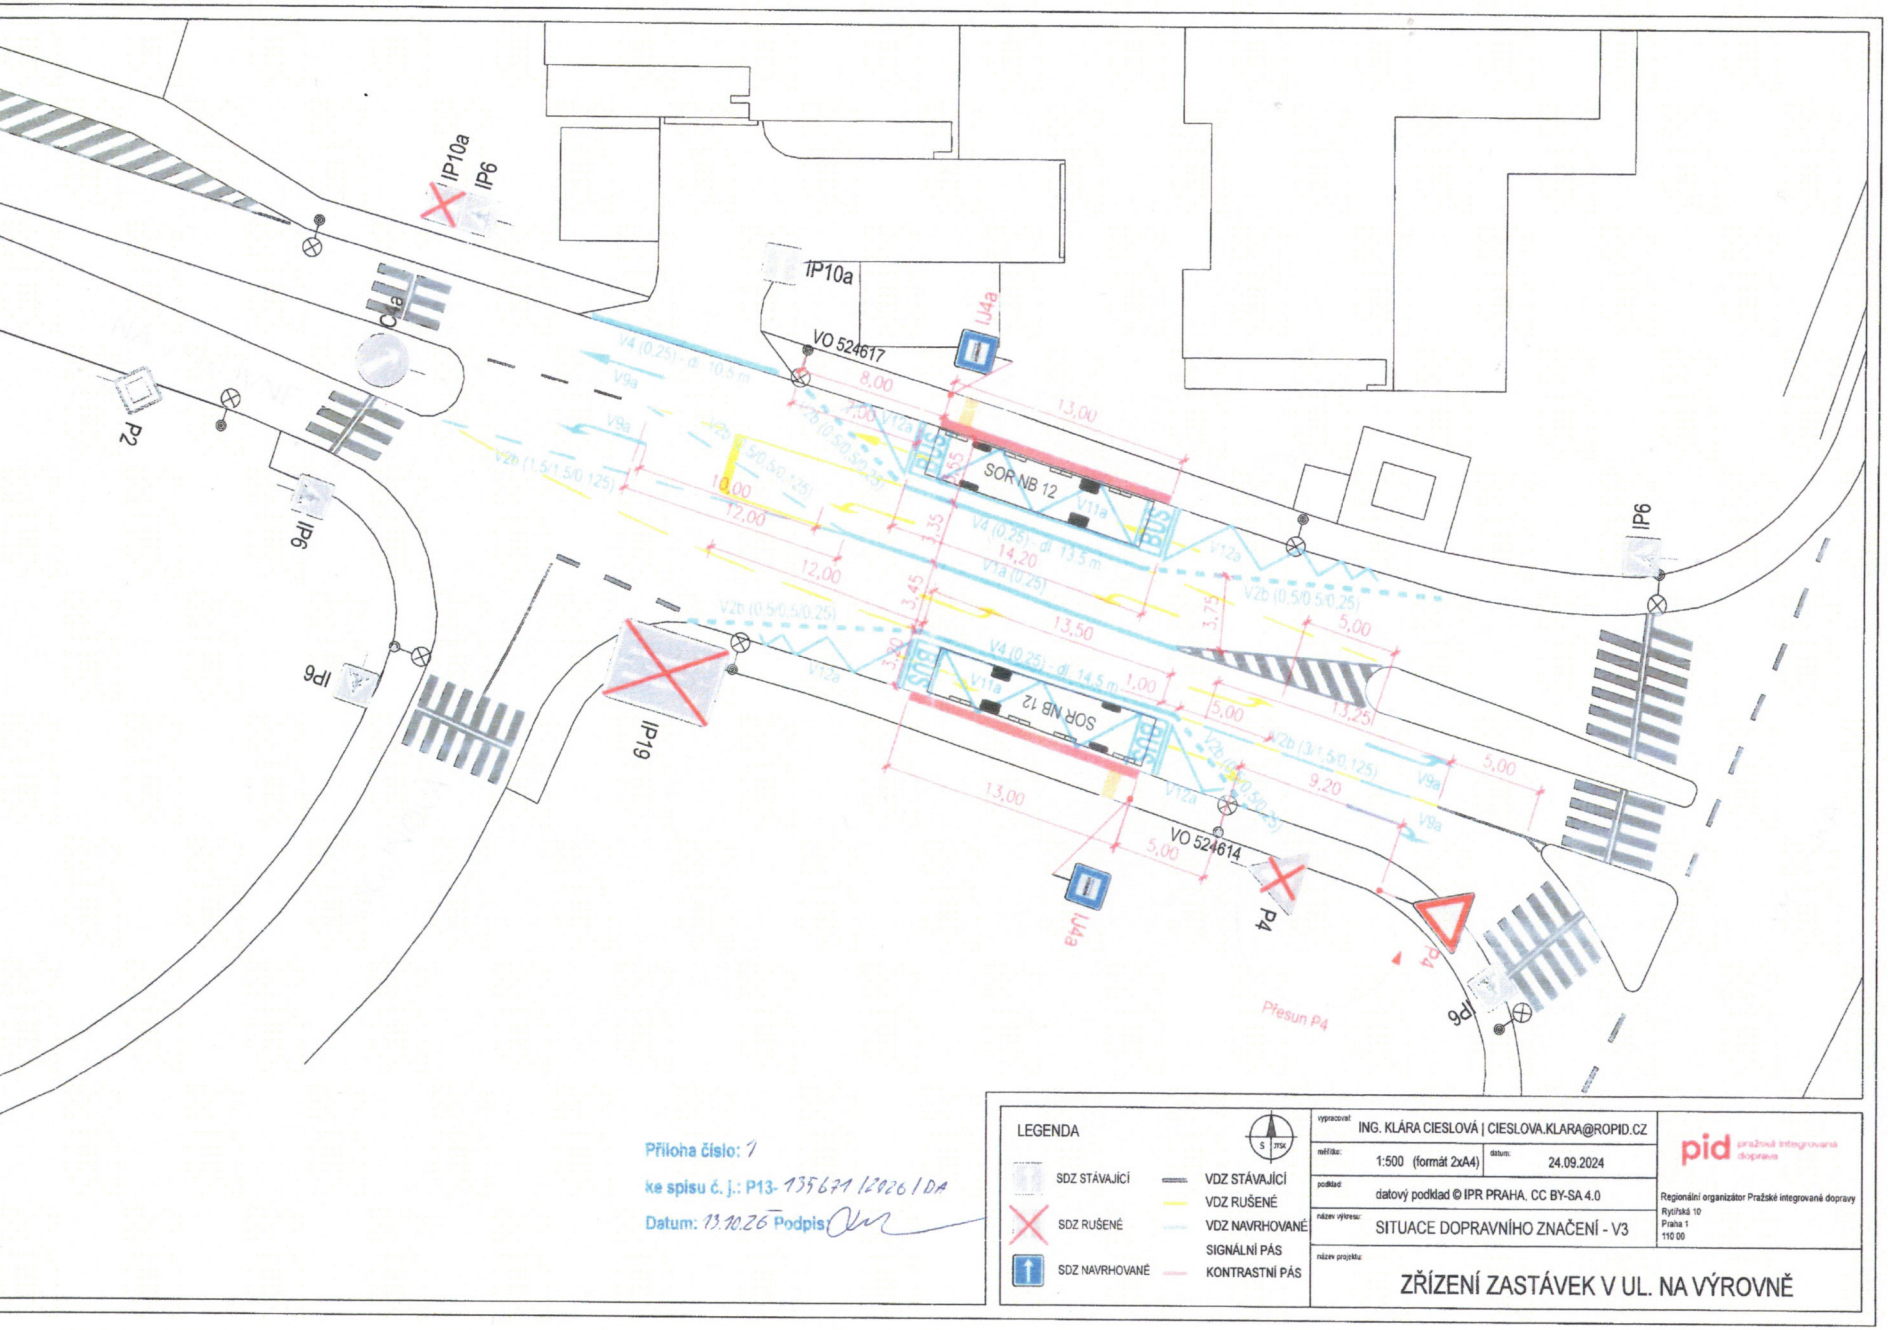


Příloha číslo: 1

ke spisu č. j.: P13- 135671/2026/DA

Datum: 13.10.26 Podpis:

LEGENDA

- SDZ STÁVAJÍCÍ
- SDZ RUŠENÉ
- SDZ NAVRHOVANÉ
- VDZ STÁVAJÍCÍ
- VDZ RUŠENÉ
- VDZ NAVRHOVANÉ
- SIGNÁLNÍ PÁS
- KONTRASTNÍ PÁS

vypracoval:	ING. KLÁRA CIESLOVÁ | CIESLOVA.KLARA@ROPID.CZ
měřítko:	1:500 (formát 2xA4)
datum:	24.09.2024
podklad:	datový podklad © IPR PRAHA, CC BY-SA 4.0
název výkresu:	SITUACE DOPRAVNÍHO ZNAČENÍ - V3
název projektu:	ZŘÍZENÍ ZASTÁVEK V UL. NA VÝROVNĚ

pid pražská integrovaná doprava

Regionální organizátor Pražské integrované dopravy
Rytířská 10
Praha 1
110 00