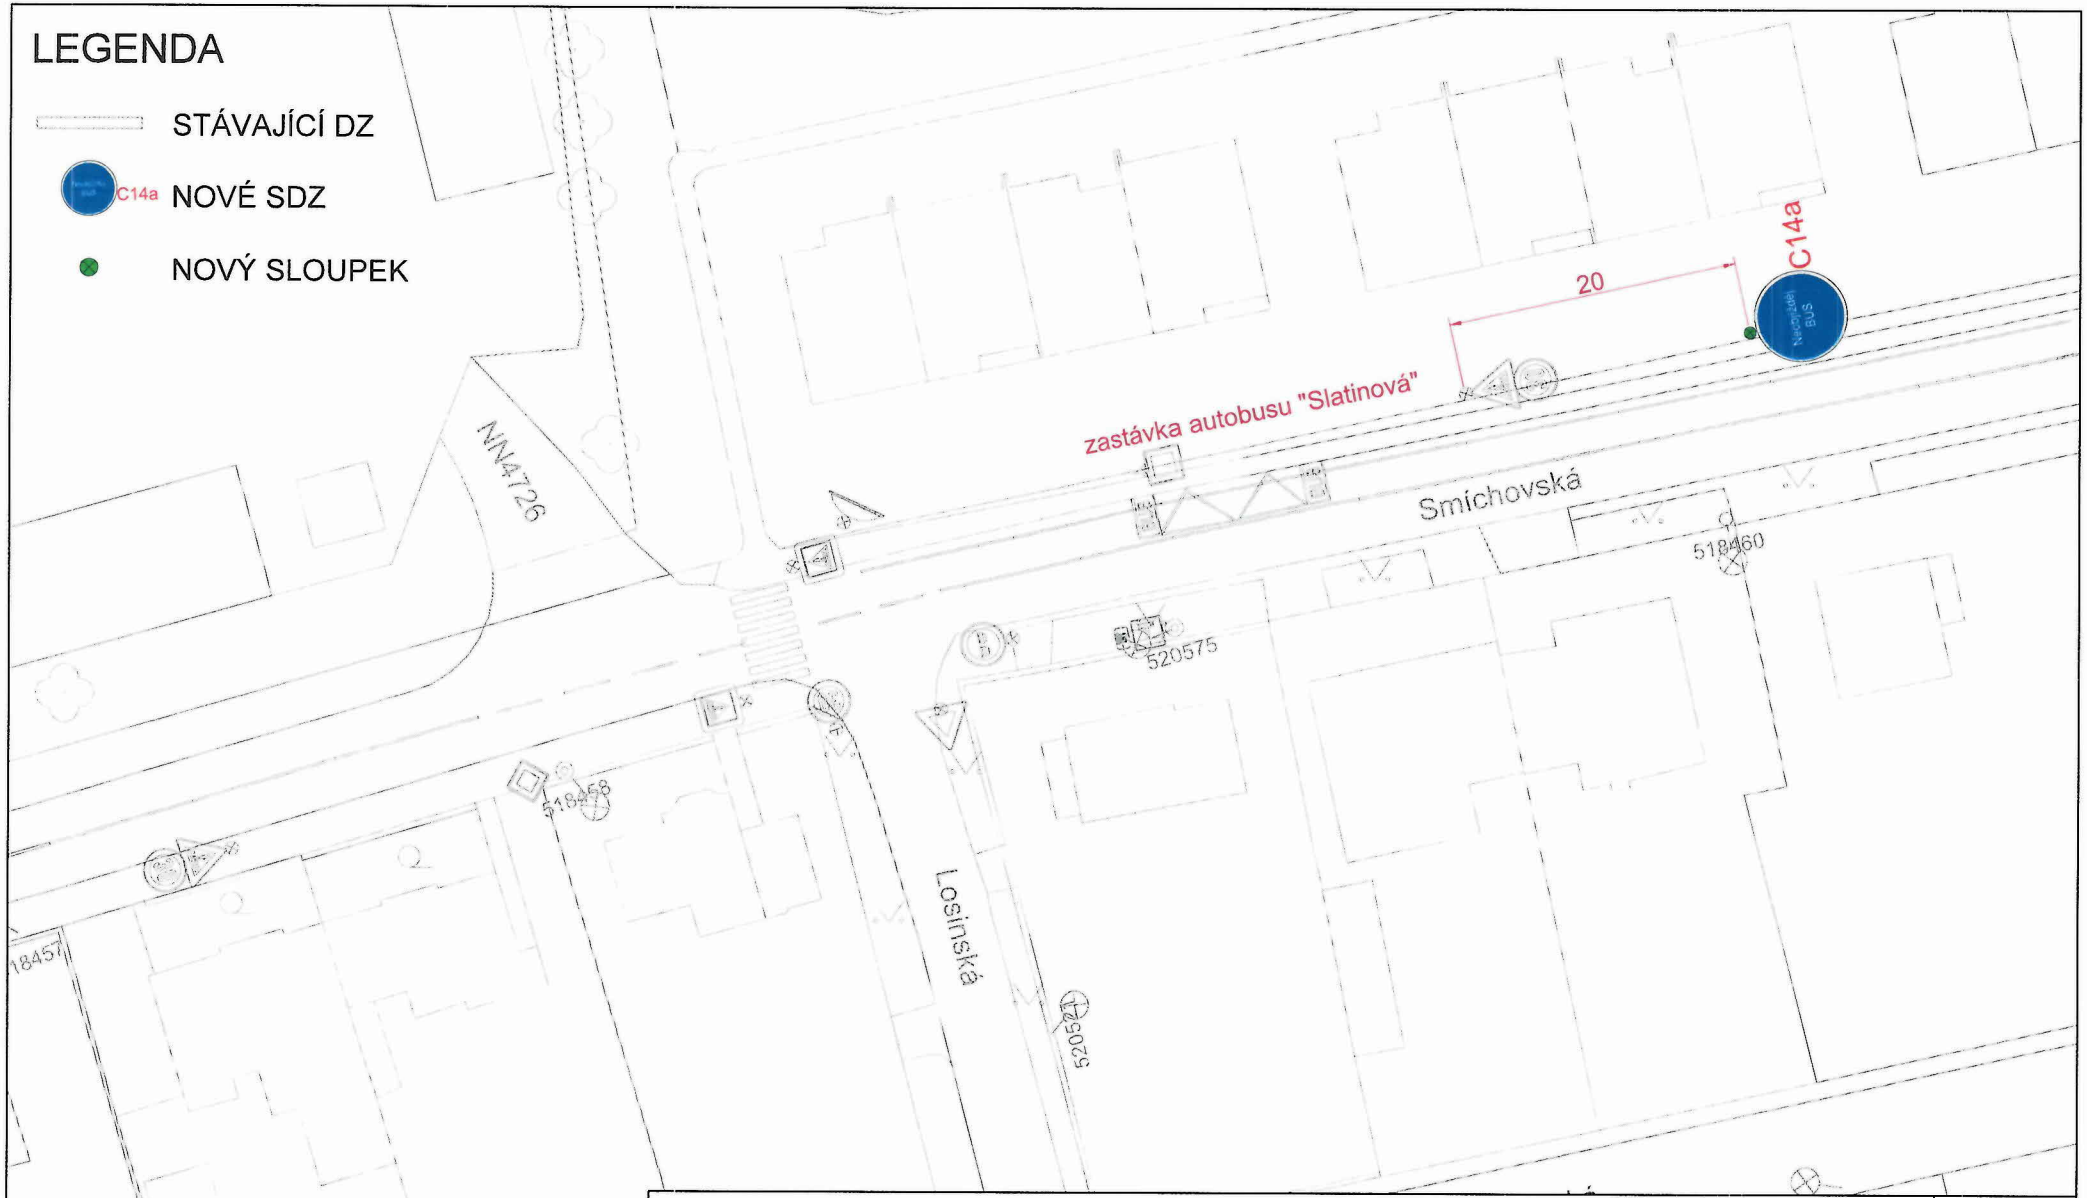


Příloha číslo: 1

ke spisu č. j.: P13- 158242 /2026/DA

Datum: 19.11.26 Podpis:

Technická správa komunikací hl. m. Prahy, a.s.

Veletržní 1623/24, 170 00 Praha 7

http://www.tsk-praha.cz

S

DOPLNĚNÍ SVISLÉHO DOPRAVNÍHO ZNAČENÍ

Smíchovská x Losinská

Měřítko:	1:500
Datum:	2026-10-29