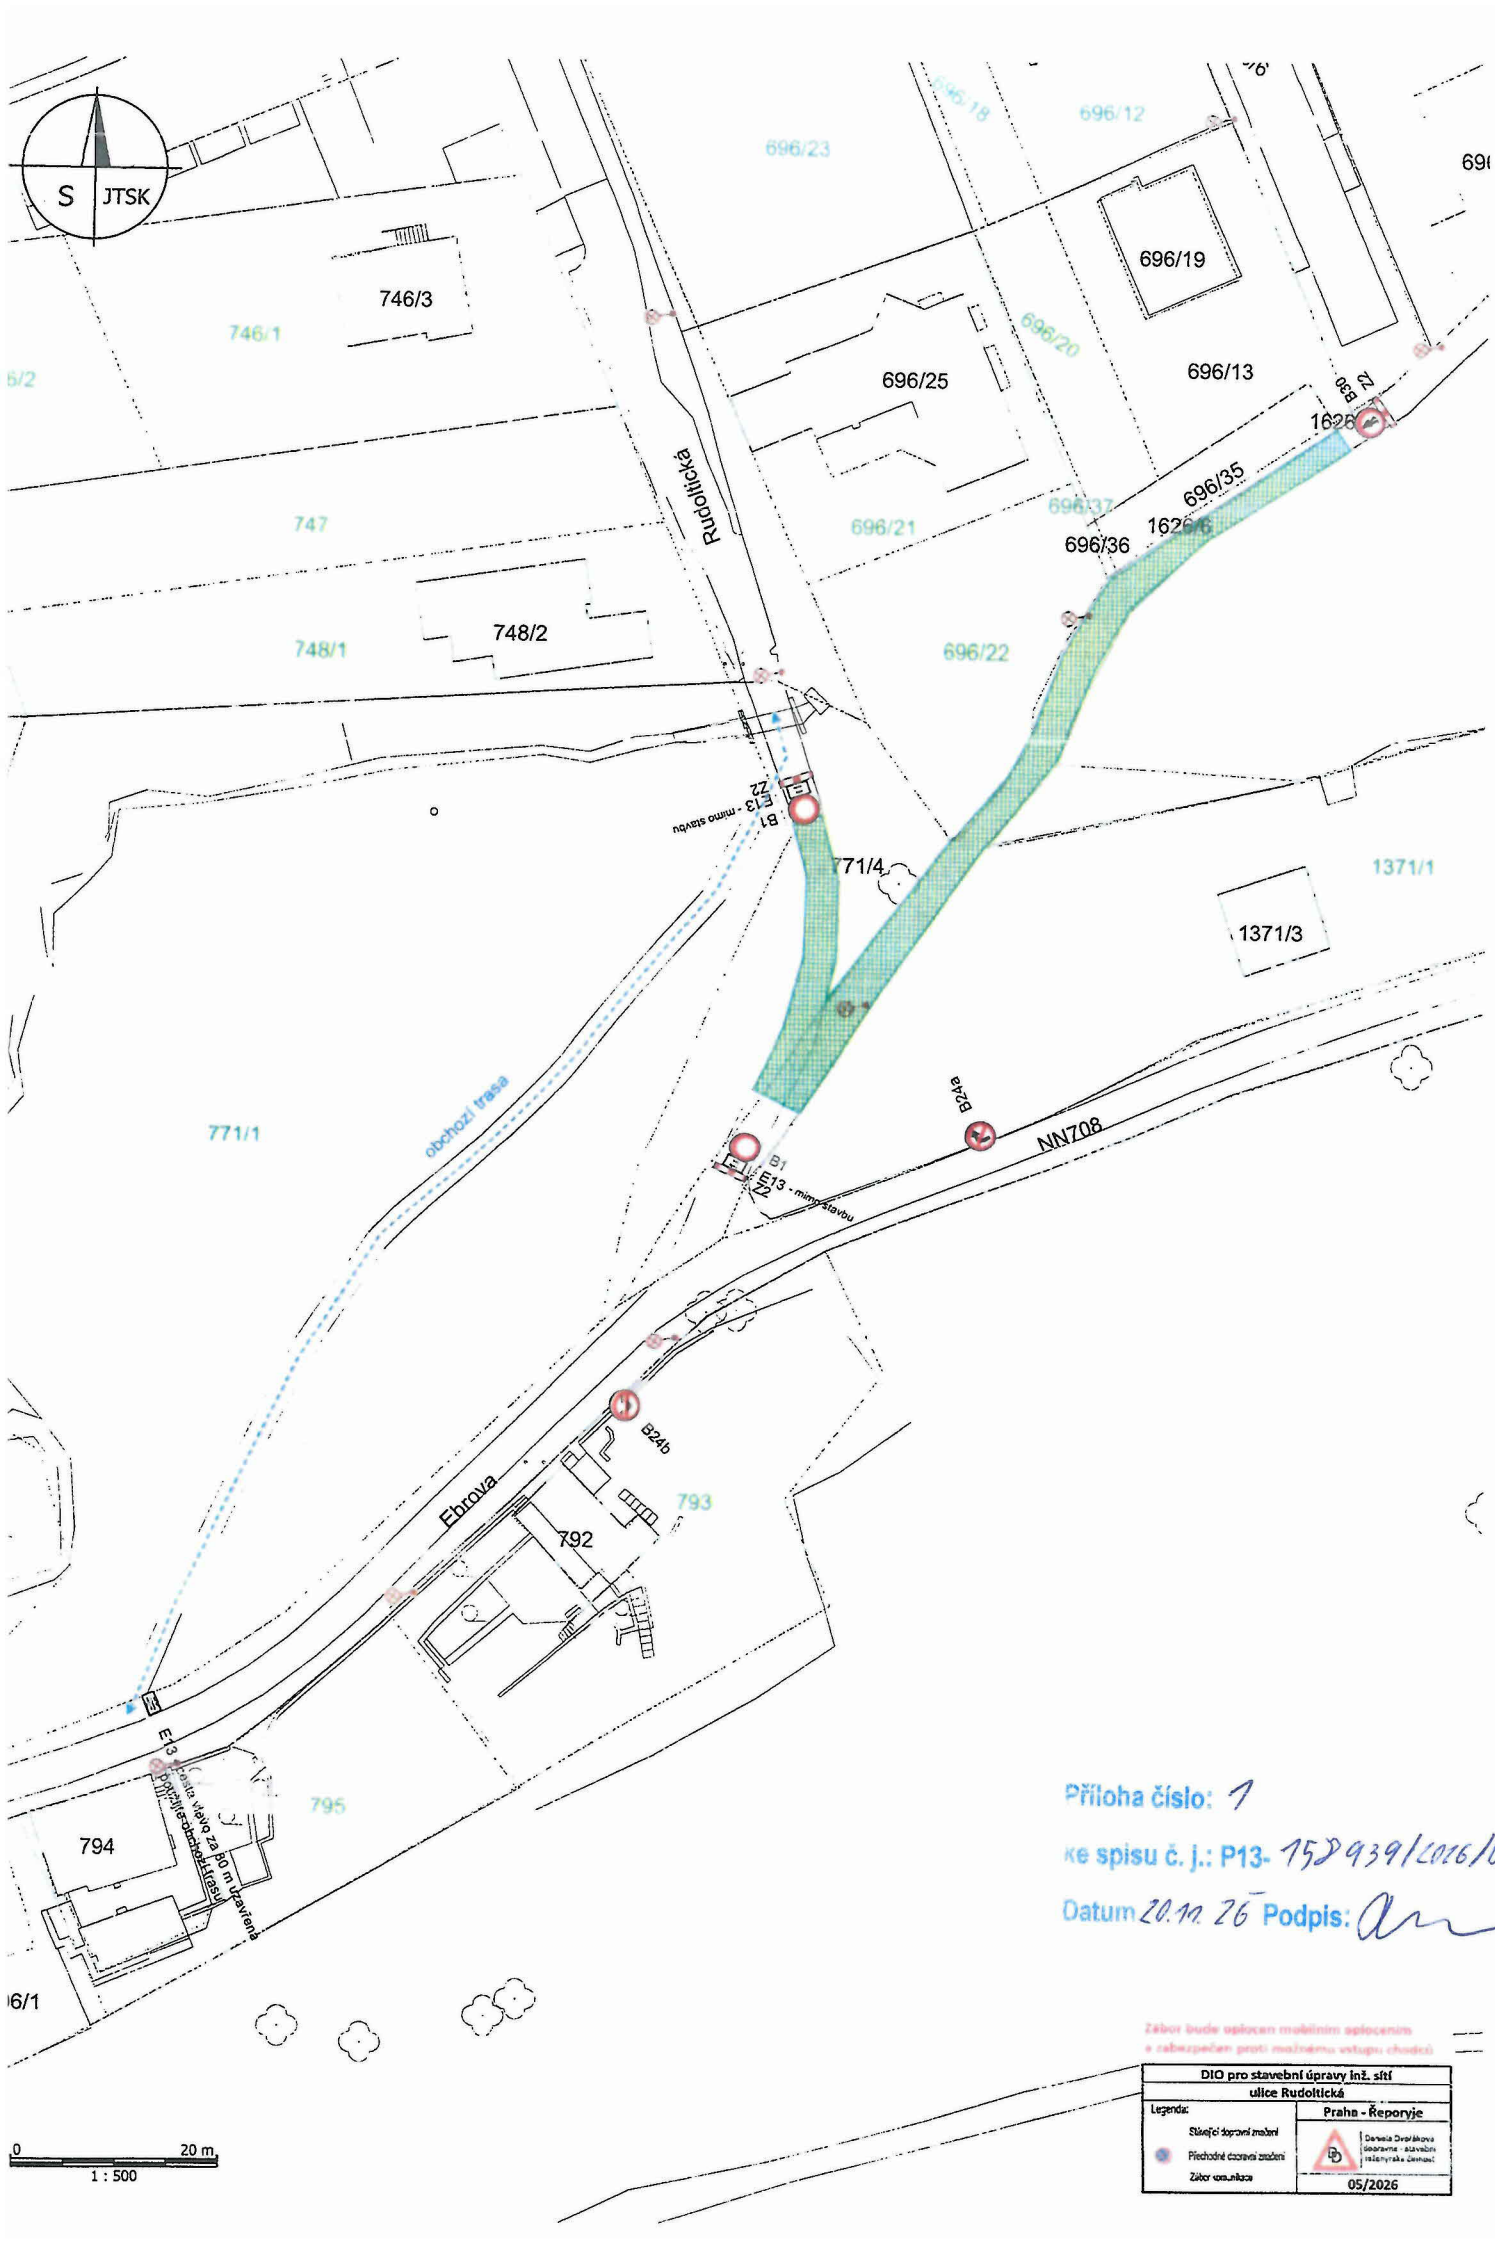
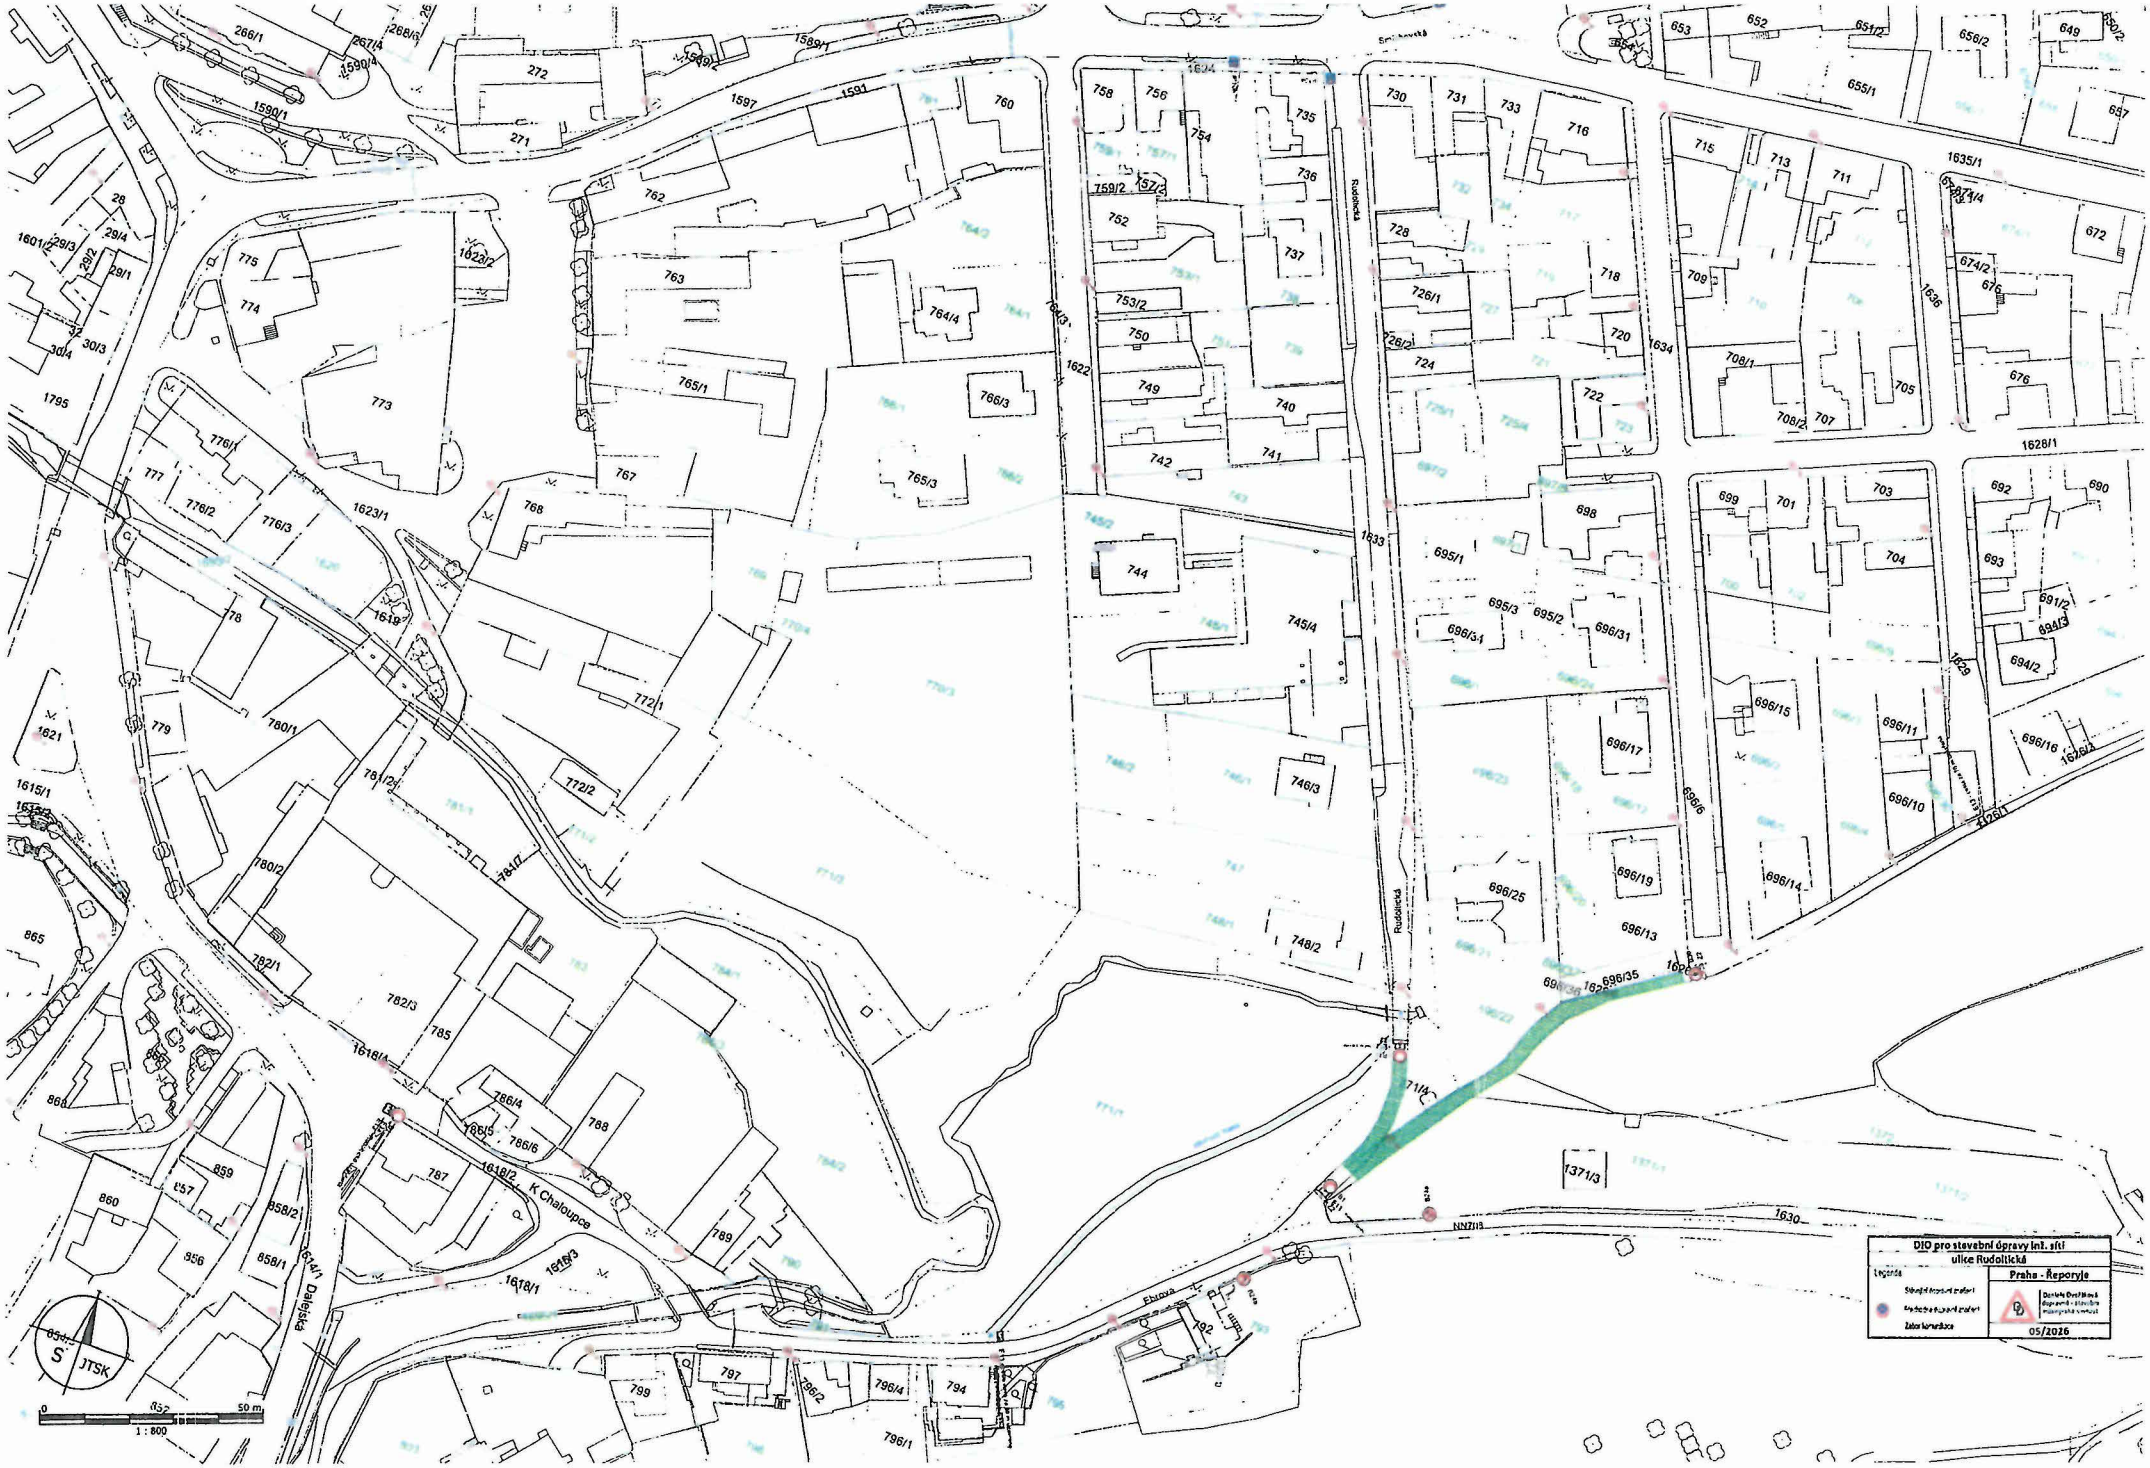
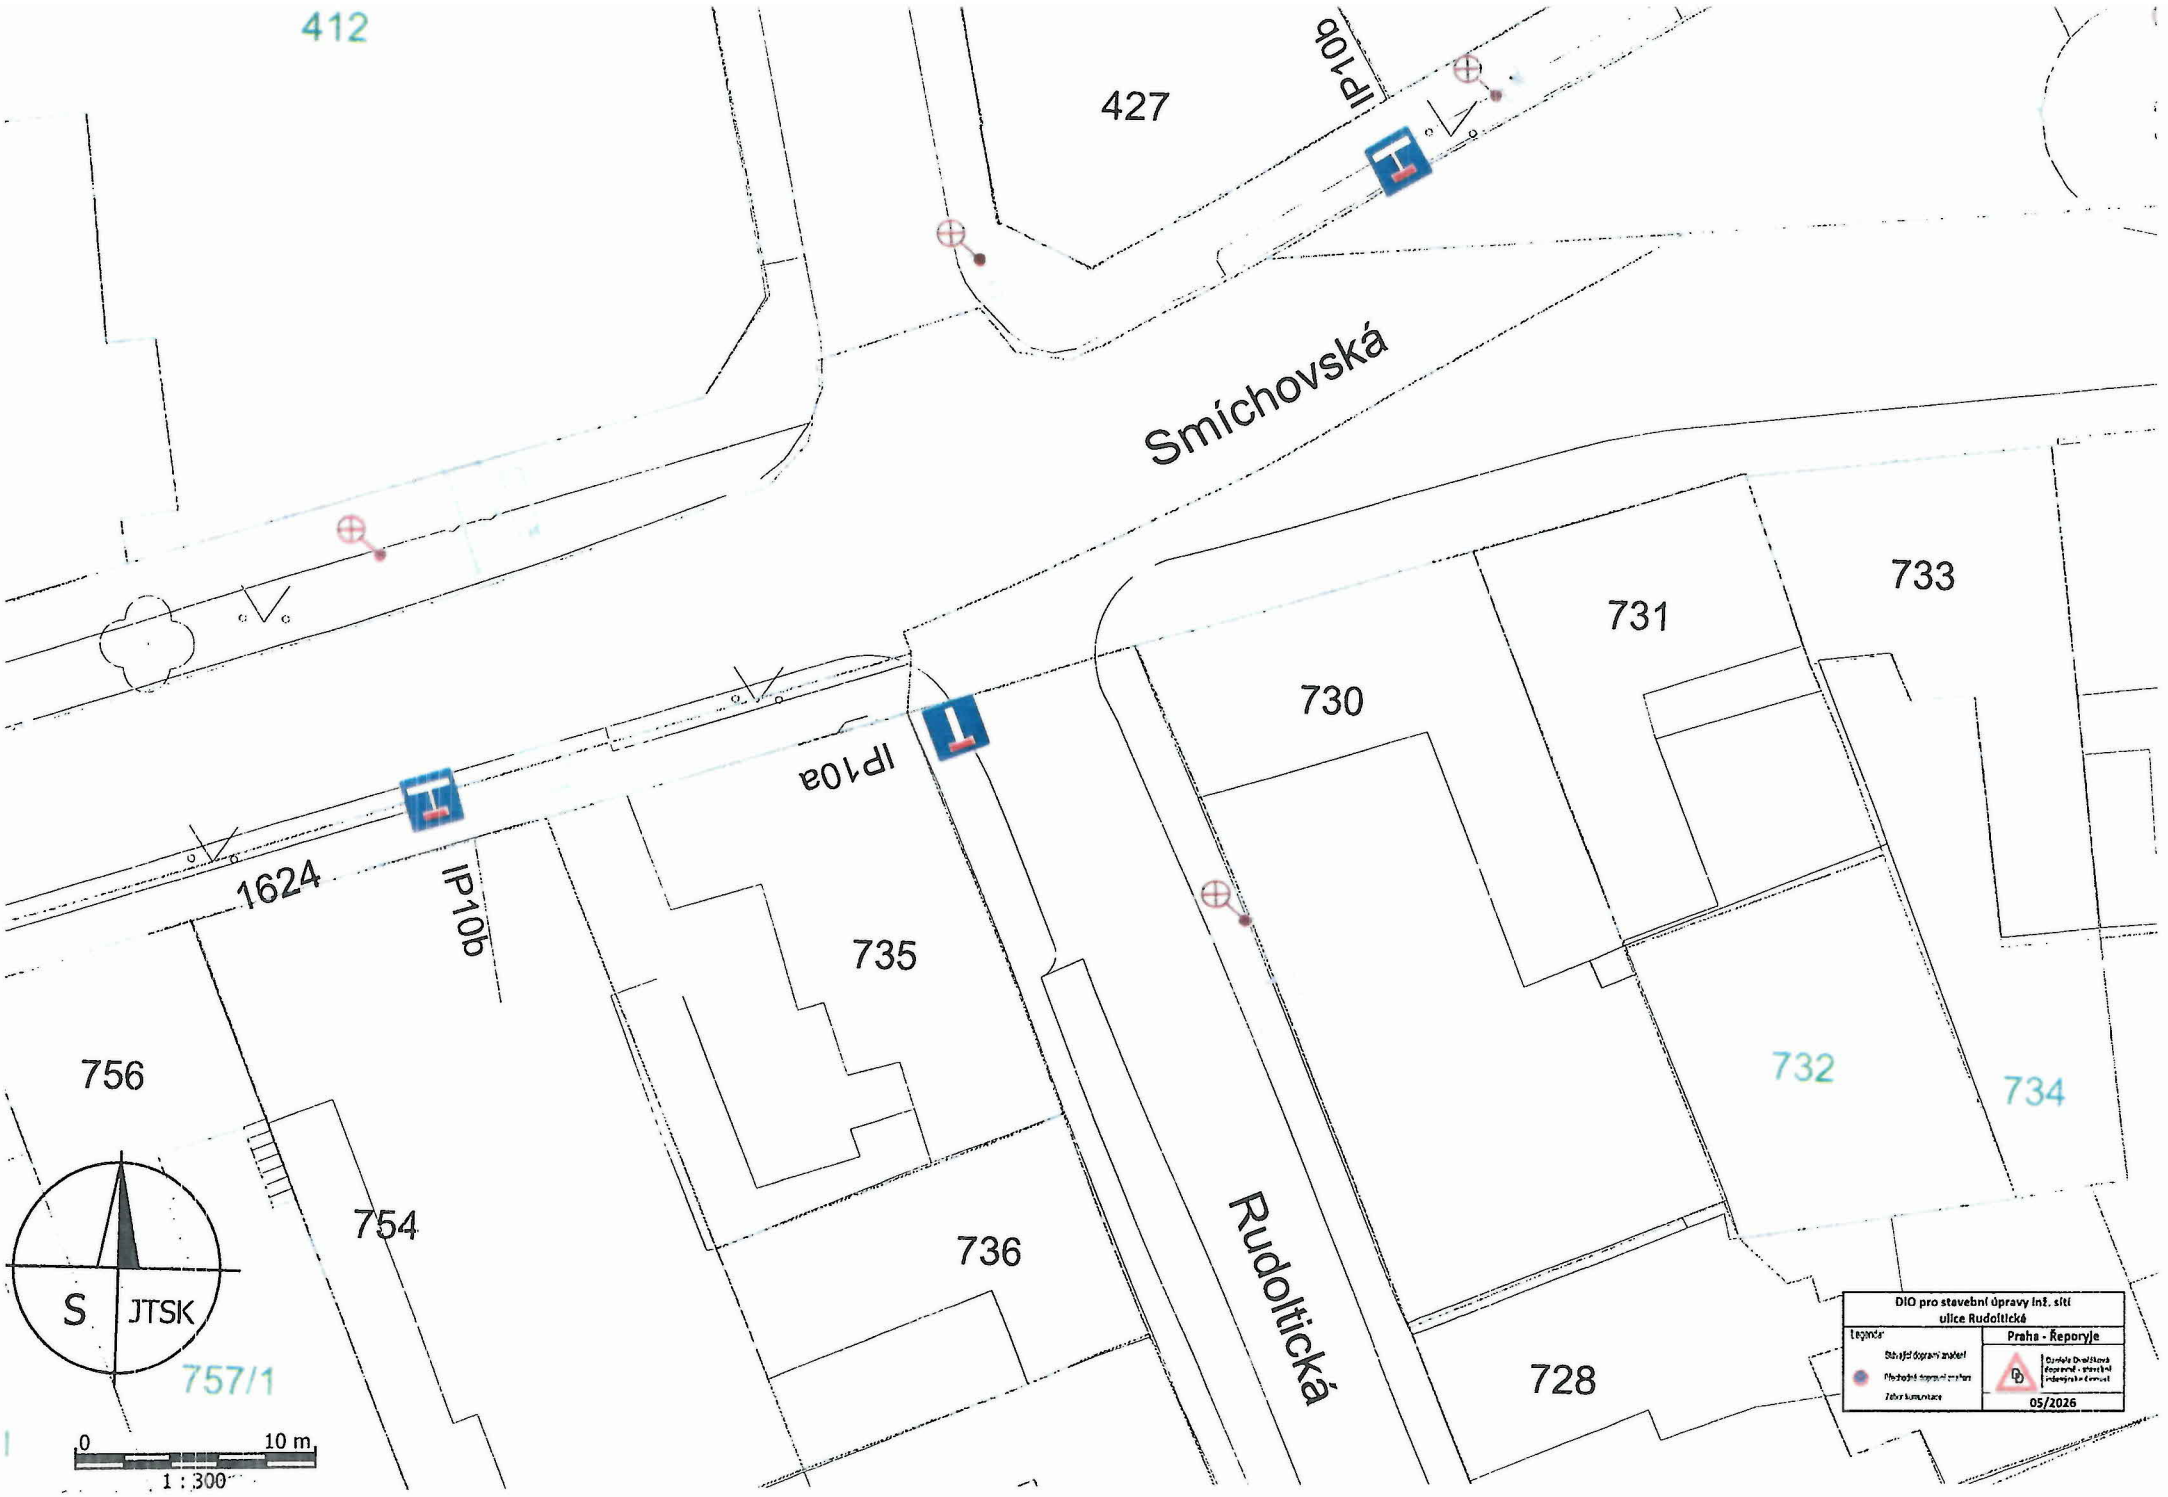

S
JTSK
746/3
746/1
747
748/2
748/1
696/23
696/25
696/19
696/20
696/13
696/21
696/37
696/35
696/36
696/22
Rudoltická
771/4
771/1
1371/1
1371/3
obchozí trasa
B24a
NN708
B1
E13 - mimo stavbu
B24b
Ebrova
792
793
794
795
E13
Pozor, místo ústí za 80 m uzavřená
0
20 m
1 : 500
Příloha číslo: 1
ke spisu č. j.: P13- 15D939/2026/DA
Datum 20.11.26 Podpis:
Zábor bude oplocen mobilním oplocením a zabezpečen proti možnému vstupu chodců
DIO pro stavební úpravy inž. sítí
ulice Rudoltická
Praha - Řeporyje
Legenda:
Stávající dopravní značení
Přechodné dopravní značení
Zábor veřejného prostranství
Daniela Dvořáková
dopravně - stavební inženýrská činnost
05/2026


Rudolická
K Chaloupce
Flajšova
JTSK
0
50 m
1 : 800
DIO pro stavební úpravy int. sítí
ulice Rudolická
Praha - Řeporyje
05/2026


786/5
786/6
B1
E3a
E13
Rudolfická, uzavřena
1618/2
K Chaloupce
787
1618/3
858/2
1618/1
1695/1
1614/1
858/1
S
JTSK
Dalejská
0
10 m
1 : 300
DIO pro stavební úpravy inž. sítí
ulice Rudolfická
Praha - Řeporyje
05/2026


412
427
IP10b
Smíchovská
733
731
730
IP10a
1624
IP10b
735
756
732
734
754
736
Rudoltická
728
S
JTSK
757/1
0
10 m
1 : 300
DIO pro stavební úpravy inž. sítí
ulice Rudoltická
Praha - Řeporyje
05/2026