

dočasná úprava DZ v
křižovatce Zákolanská x Stržná

dočasná úprava
DZ v křižovatce
Nad Dolíky x
Stržná


ŘEŠENÉ ÚZEMÍ

IS11c VYZNAČENÍ OBJÍZDNÉ TRASY





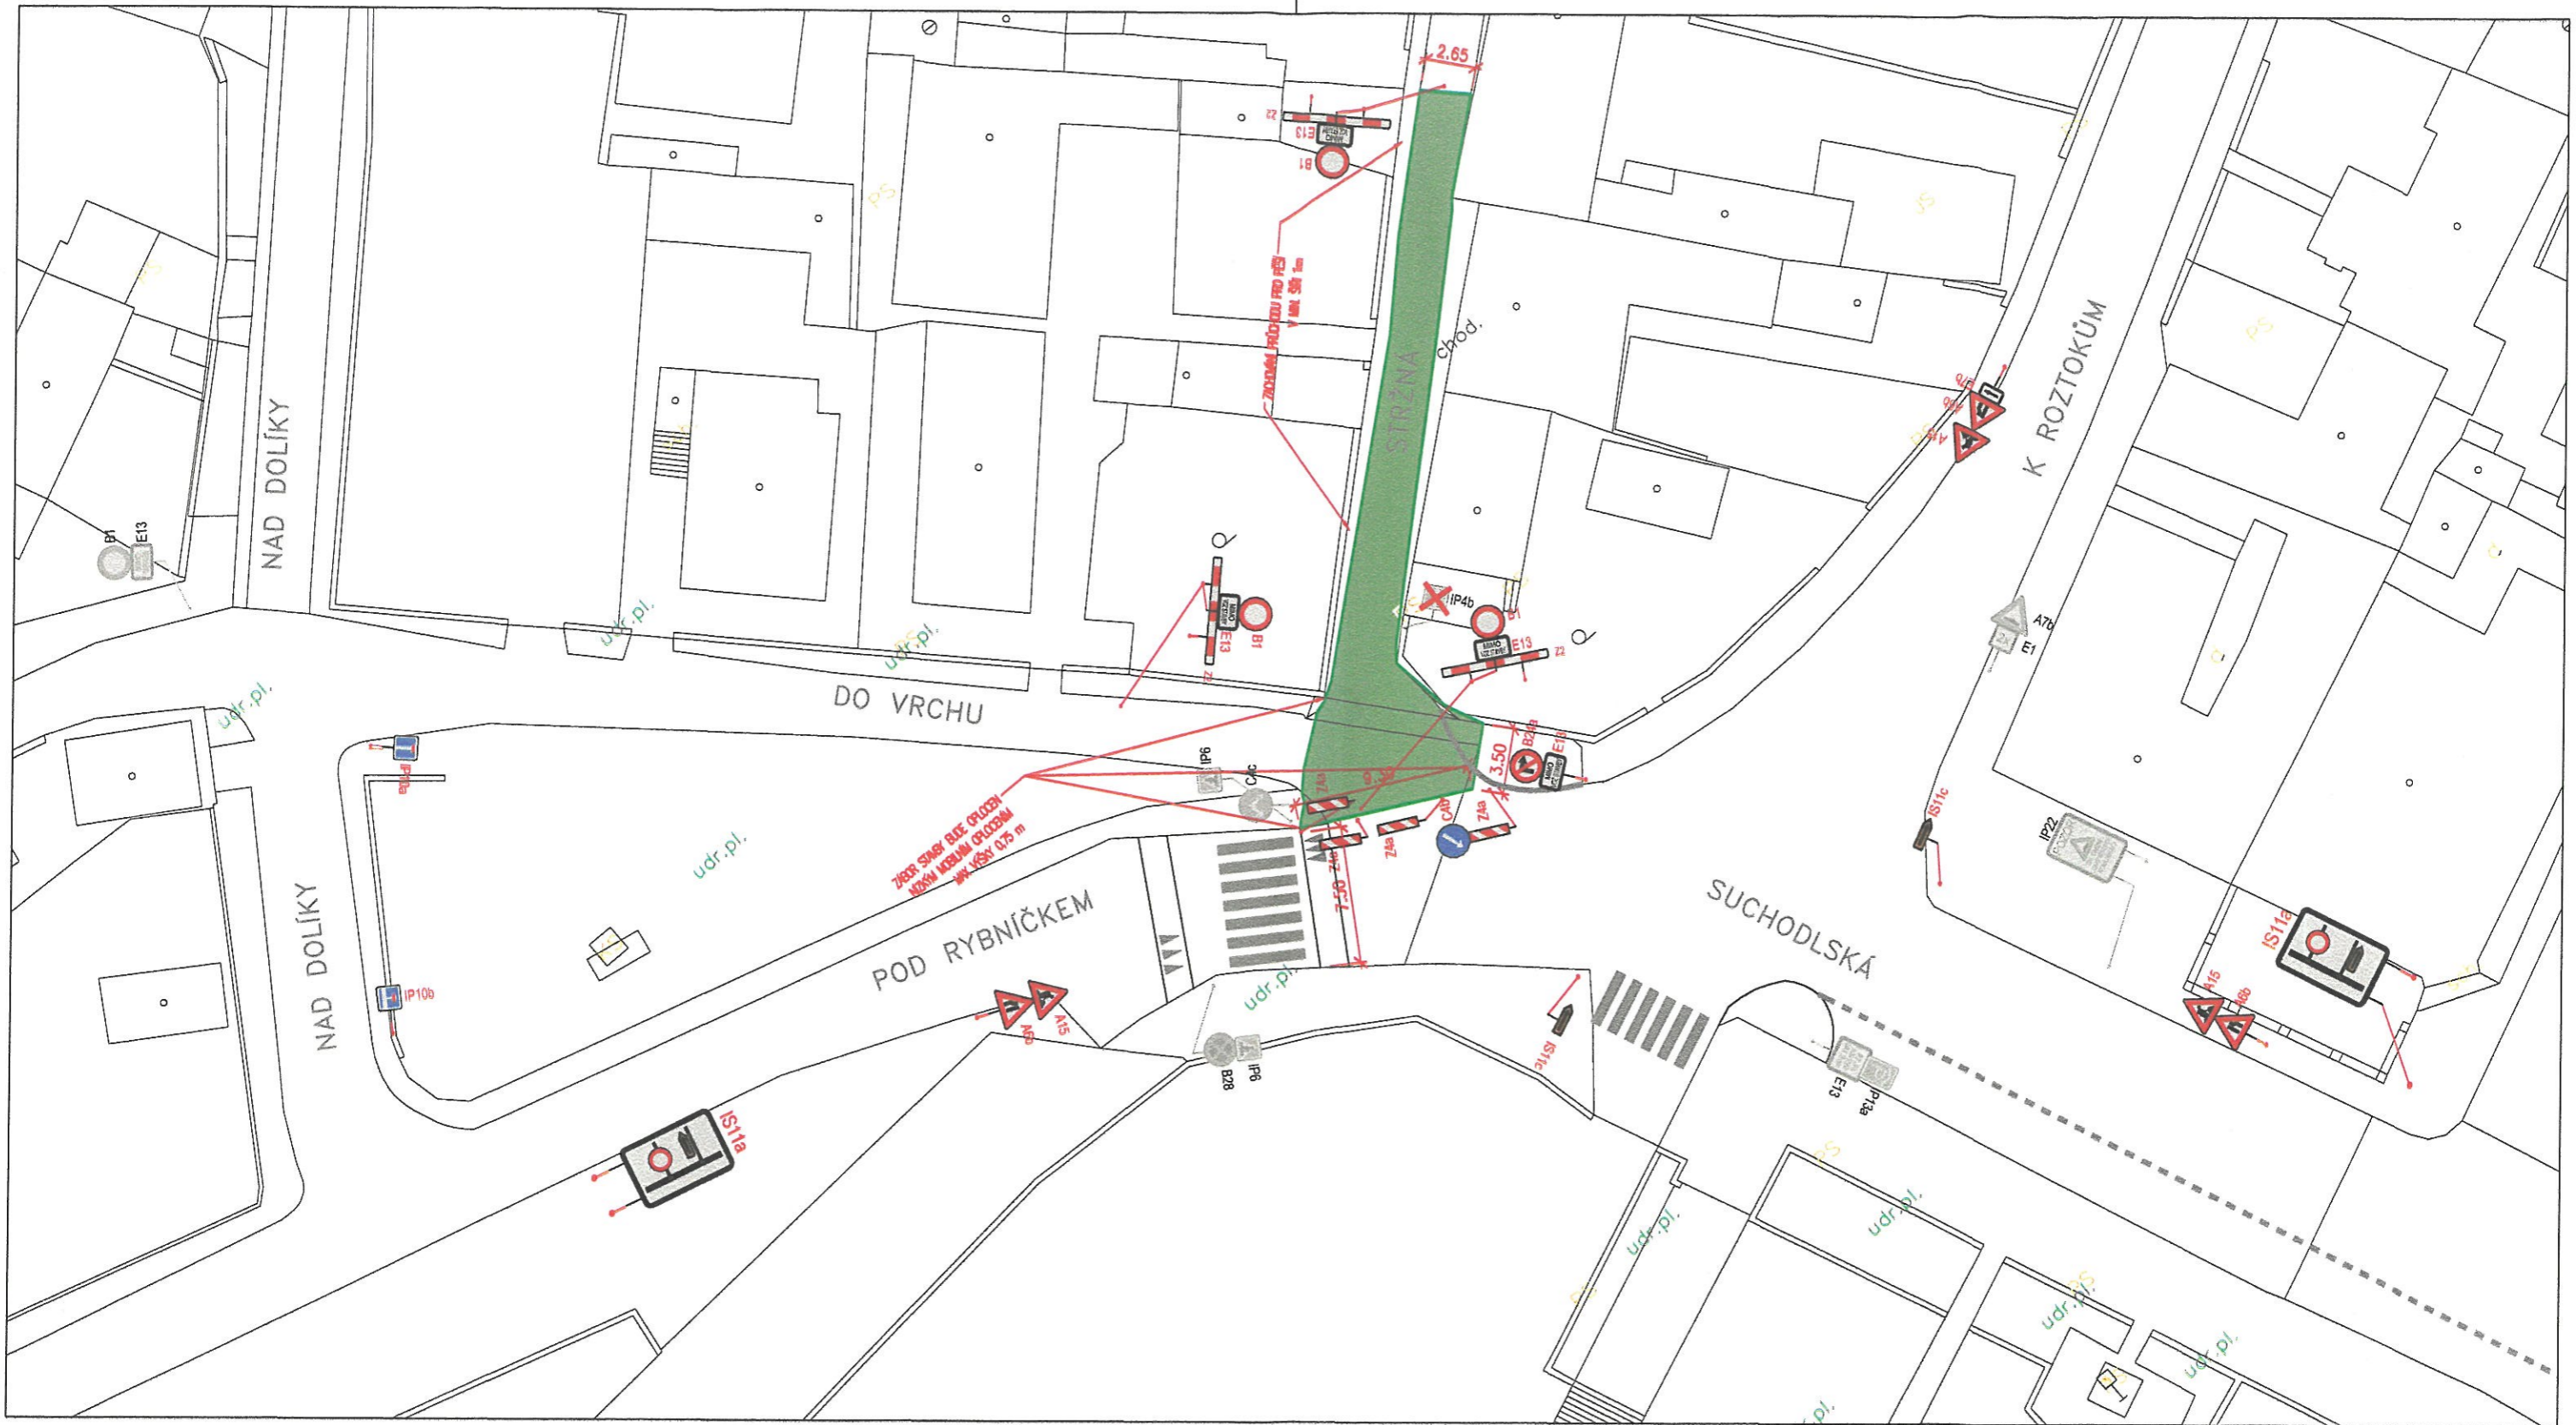

Městská část Praha 1
Úřad městské části
odpovědný
a životního prostředí
Čs. armády 23, PSC 130 52
MČP 0366144/2026
21.5.2026

AKCE DIO PRO REALIZACI KANALIZAČNÍ PŘÍPOJKY	MĚŘITKO BEZ MĚŘITKA	DATUM 02/2026
RD č.p.68/3, Praha Suchdol	VÝKRES ZN.	ČÍSLO PŘÍLOHY:
NÁZEV PŘÍLOHY: PŘEHLEDNÁ SITUACE	STUPEŇ DIO	1.



LEGENDA:

-  B2 STÁVAJÍCÍ SDZ
-  B2 SDZ URČENÉ K ZAKRYTÍ
-  B28 SDZ NAVRHOVANÉ V RÁMCI DIO
-  ZÁBOR KOMUNIKACÍ REALIZACI PŘÍPOJKY

POPIS OPATŘENÍ:

Předmětem Dopravně inženýrských opatření je stavební zábor pro realizaci kanalizační přípojky pro RD č.p. 68/3 a její napojení na stávající kanalizační řad. V rámci opatření bude znemožněno odbočení do ulice Stržná. Tato jednosměrná ulice bude po dobu výstavby s obousměrným provozem až k záboru stavby. Z tohoto důvodu bude upraveno DZ v křižovatce ulice Stržná x Nad Dolíky. Stejně tak bude upraven smysl jednosměrnosti v ulici Stržná v úseku mezi ulicemi Nad Dolíky a Zákolanská. Pro zajištění dopravní obsluhy pro pěší bude podél záboru zachován koridor pro pěší s šířkou 1 m. Oplocení staveniště v křižovatce Stržná x Suchodolská bude vymezen nízkým mobilním oplocením pro zachování rozhledových poměrů na přechod pro chodce v ulici Pod Rybníčkem.

Předpokládaná doba trvání omezení je 8.6.2026-30.6.2026

Městské část: Praha 6
 Úřad městské části
 odbor dopravy
 a životního prostředí
 Čs. armády 23, PSC 130 52
 (11)
MERP 0329-174/2026
27.6.2026



AKCE: DIO PRO REALIZACI KANALIZAČNÍ PŘÍPOJKY RD č.p.68/3, Praha Suchdol	MĚŘÍTKO: 1:375	DATUM: 02/2026
NÁZEV PŘÍLOHY: SITUACE OPATŘENÍ	VYKRES ZN.: DIO	ČÍSLO PŘÍLOHY: 2.

