



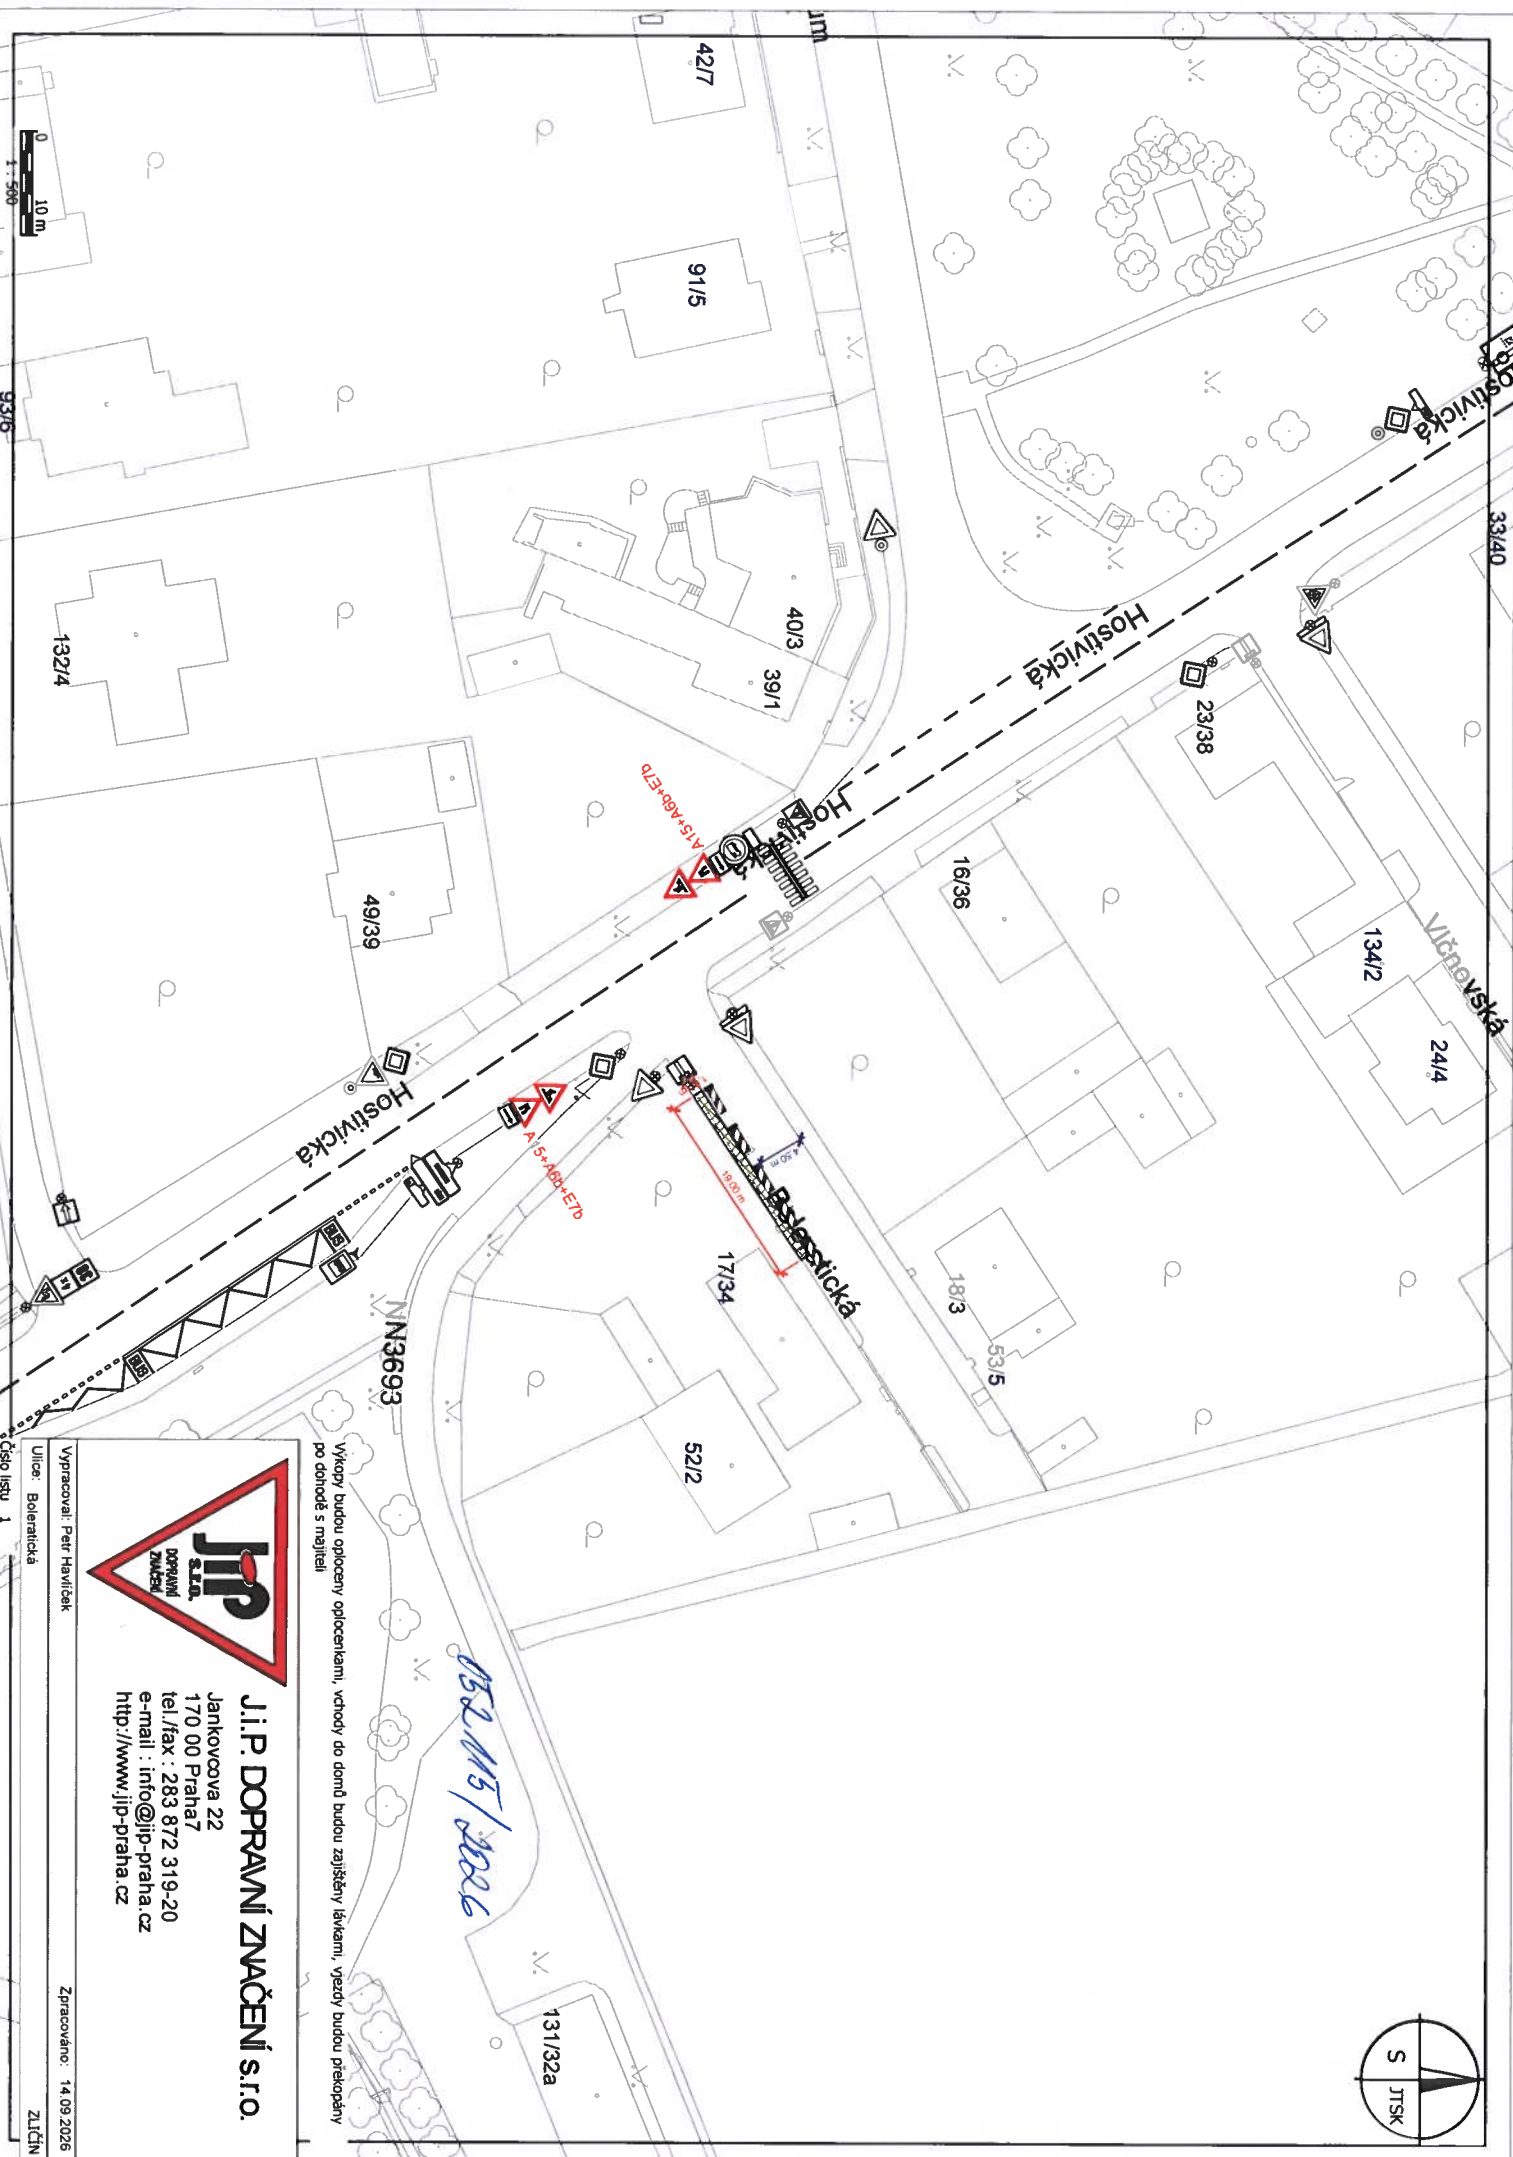

Výkopy budou oploceny oplocenkami, vchody do domů budou zajištěny lávkami, vřezky budou přikopány po domě s majiteli

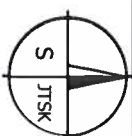

J.I.P. DOPRAVNÍ ZNAČENÍ s.r.o.
Jankovcova 22
170 00 Praha 7
tel./fax : 283 872 319-20
e-mail : info@jip-praha.cz
http://www.jip-praha.cz

Vypracoval: Petr Havlíček
Ulice: Boletická
Číslo listu: 1
Zpracováno: 14.09.2026
ZLČIN