053053/2026

PRAHA ZLIČÍN UL. DO BLATIN - ZŘÍZENÍ IS

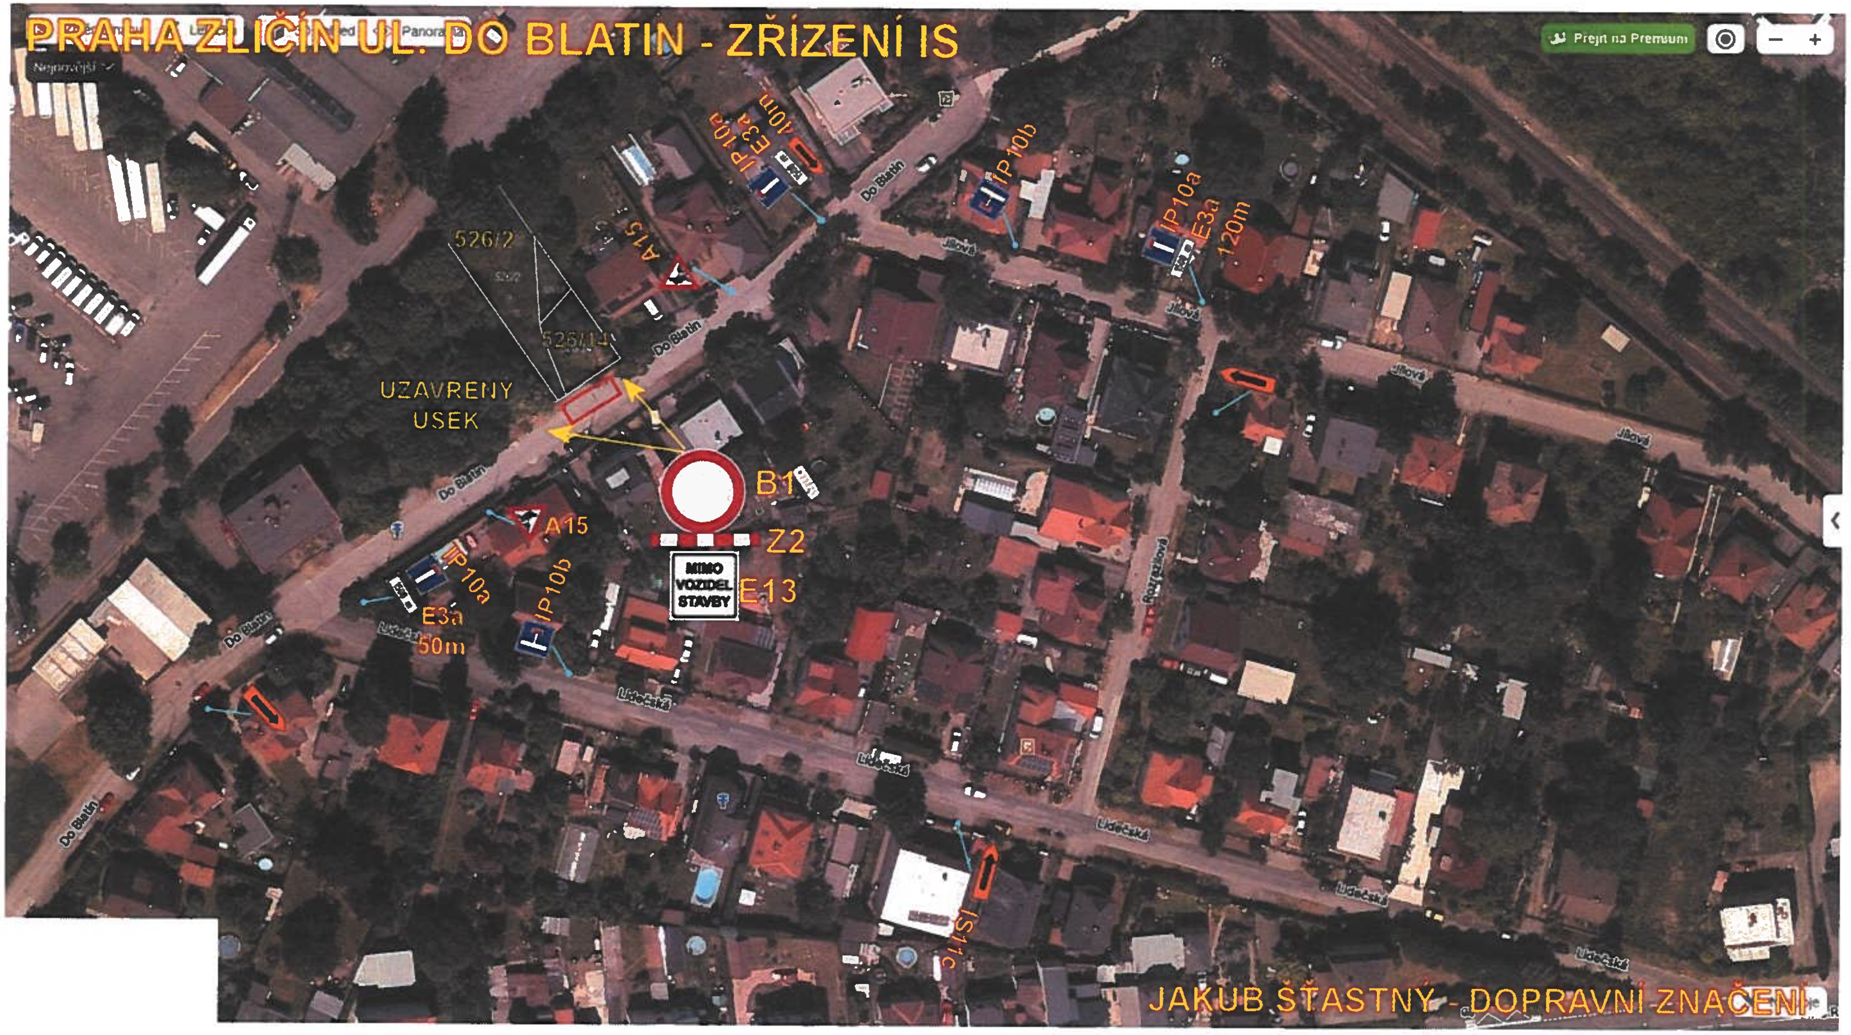
UZAVRENY USEK
526/2
526/14
A15
IP10a
E3a
40m
IP10b
IP10a
E3a
120m
B1
Z2
MIMO VOZIDEL STAVBY
E13
A15
IP10a
E3a
50m
IP10b
IS11c
Do Blatin
Jílová
Lidečská
Rozražilová
Prejít na Premium

JAKUB ŠŤASTNÝ - DOPRAVNÍ ZNAČENÍ