


- Legenda:**
-  1
  -  DZ dočasně zrušeno
  -  TERMINALNOSTI + MIMO AUTOJERÁB

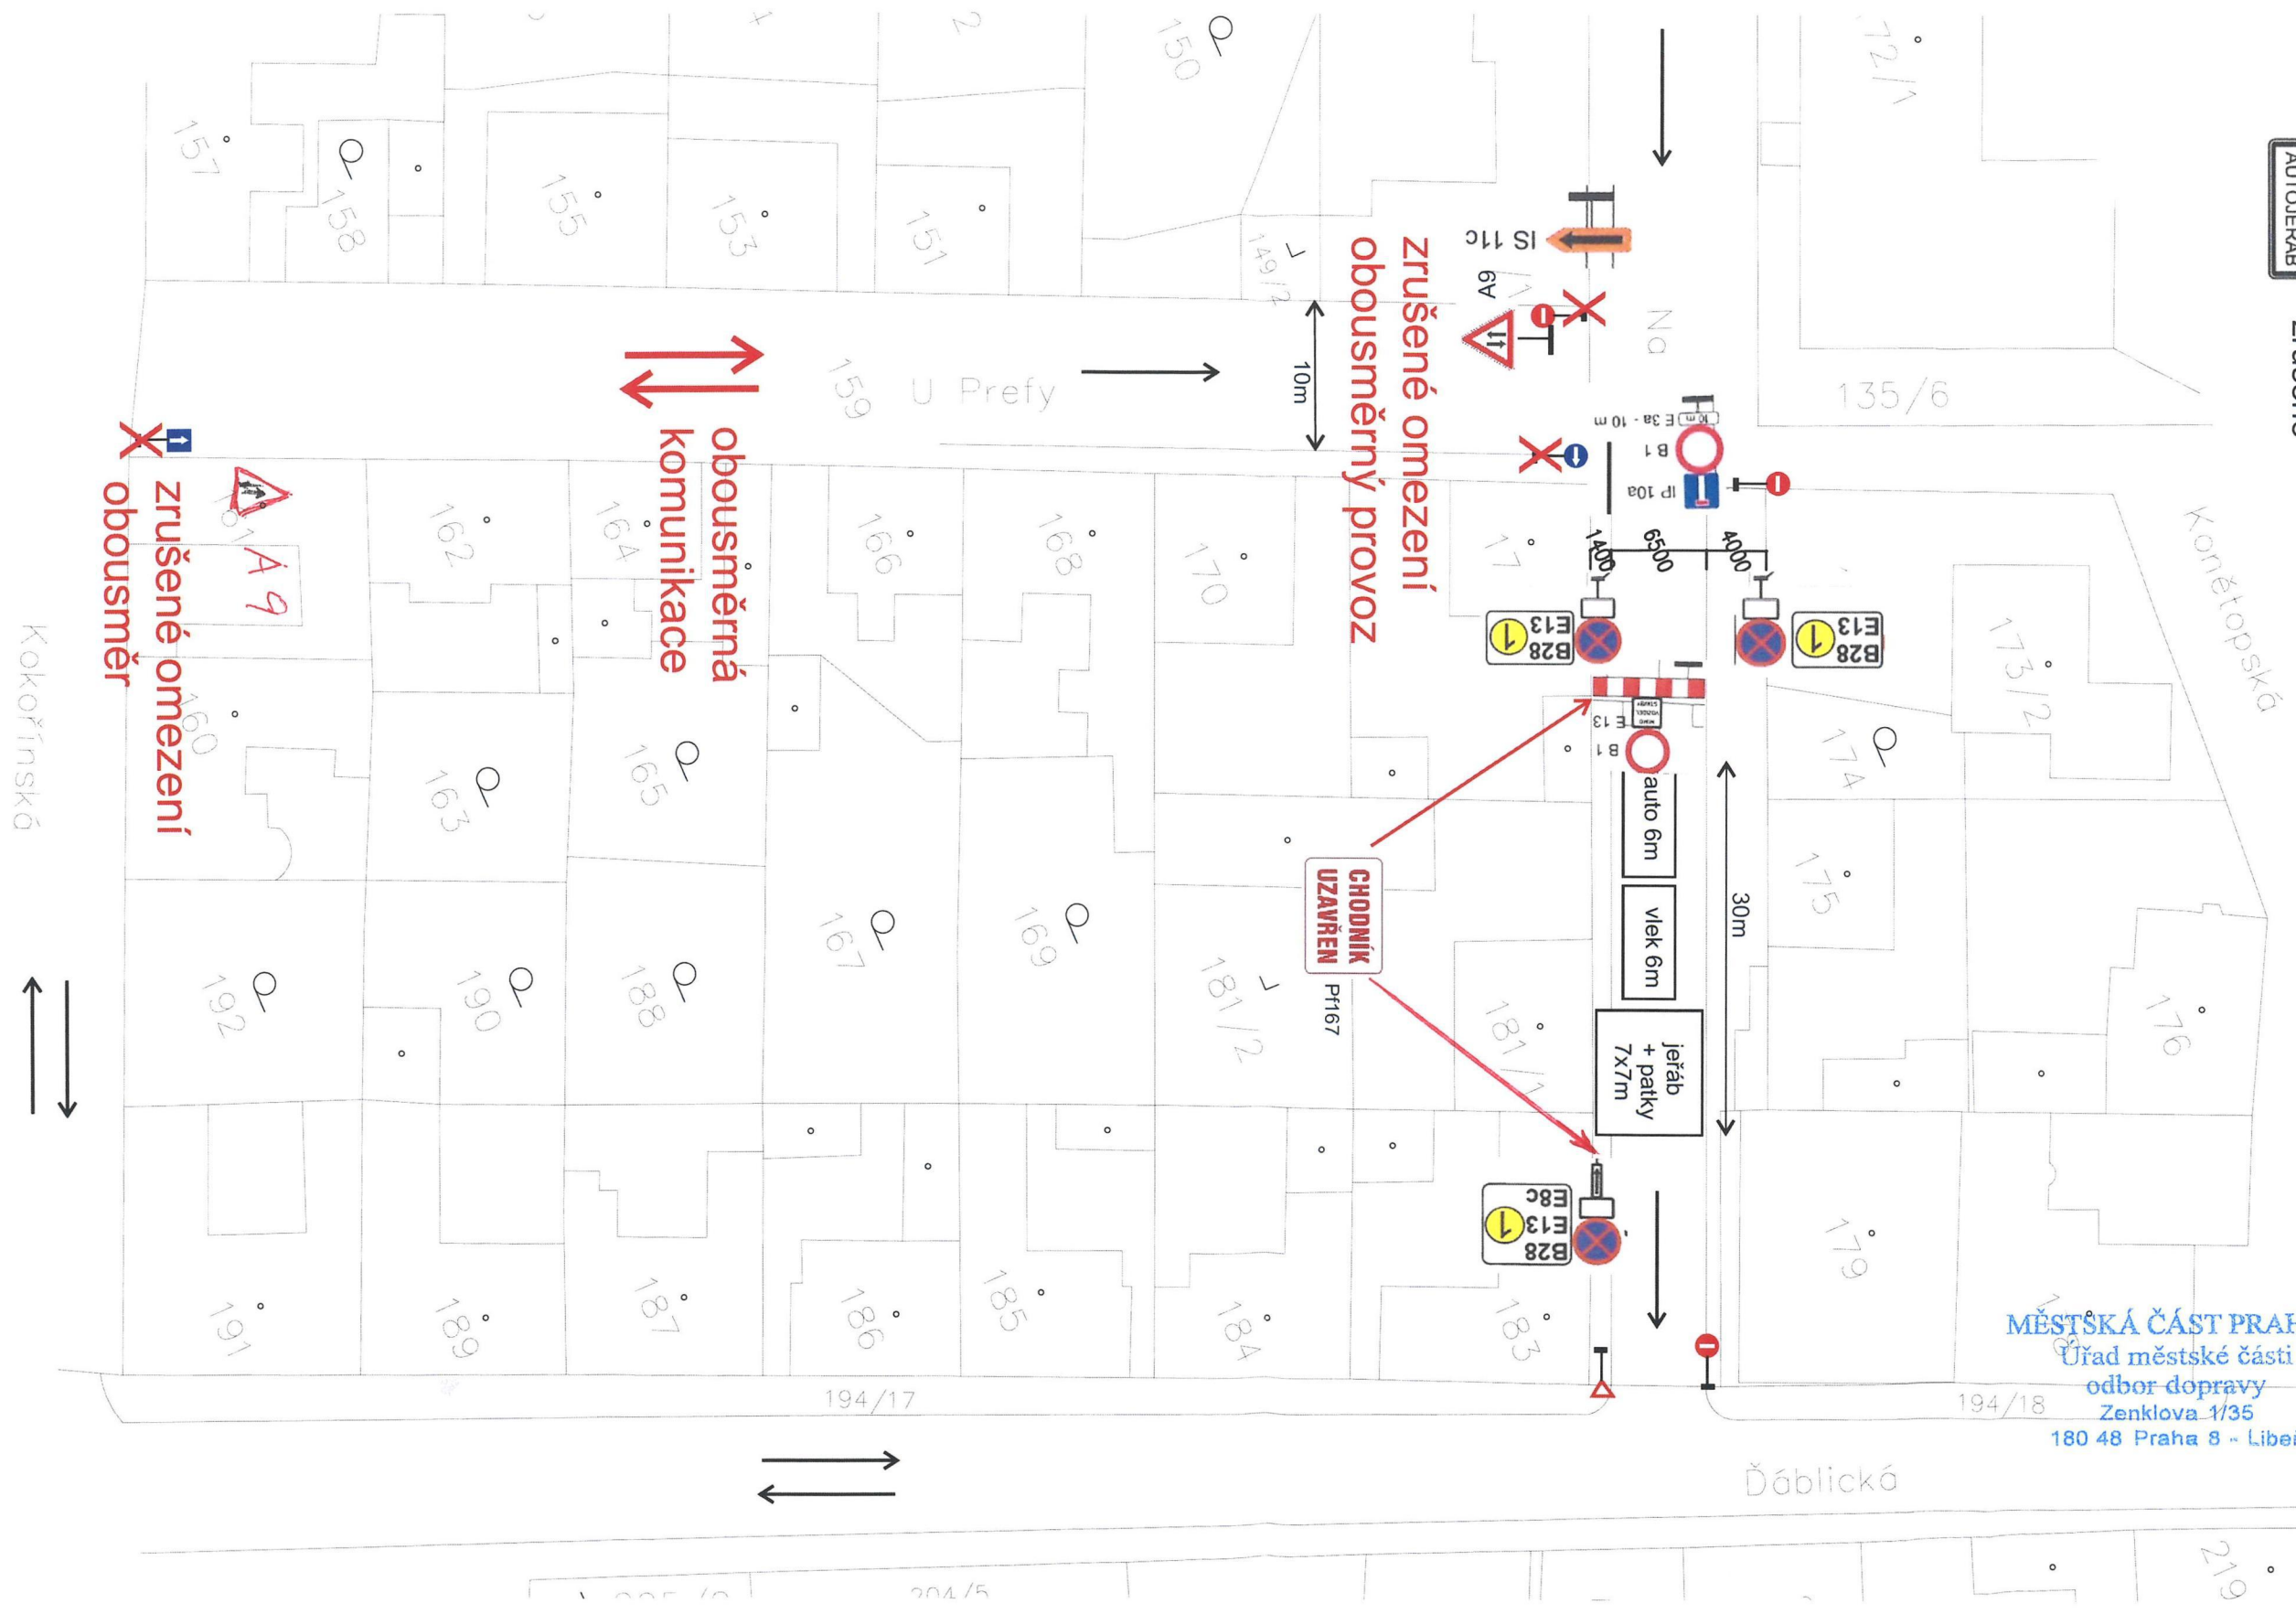

MĚSTSKÁ ČÁST PRAHA 8  
 Úřad městské části  
 odbor dopravy  
 Zenklova 1/35 (1)  
 180 48 Praha 8 - Libeň