



Pomáhat a chránit

KRAJSKÉ ŘEDITELSTVÍ POLICIE HL. MĚSTA PRAHY

Odbor služby dopravní policie
Oddělení dopravního inženýrství

Č. j. KRPA-269404-2/ČJ-2026-0000DŽ-S 3

Praha 19. srpna 2026

Počet stran: 2

Přílohy: 1/3

Dana Sýkorová
 Jílovská 423/39
 142 00 Praha 4
 E-mail: sykorova.dana@volny.cz

Závazné stanovisko ke zvláštnímu užívání komunikace a stanovisko k související přechodné úpravě provozu na pozemní komunikaci – souhrnné stanovisko

Předložená dokumentace řeší rozsah a zabezpečení pracovního místa na pozemní komunikaci pro realizaci akce:

Výkopy pro kabely VN, NN

Komunikace: Praha 8, Šenovská (v blízkosti křižovatky s ul. U Spoju)

Termín:	1. fáze	14. 09. 2026 – 23. 09. 2026
	2. fáze	24. 09. 2026 – 21. 10. 2026

Policie ČR, Krajské ředitelství policie hl. m. Prahy, Odbor služby dopravní policie, jako orgán státní správy ve věcech bezpečnosti a plynulosti provozu na pozemních komunikacích příslušný ve smyslu § 25 odst. 1 zákona č. 13/1997 Sb., o pozemních komunikacích, v platném znění (posouzení vlivu zvláštního užívání na bezpečnost nebo plynulost silničního provozu), a dále taktéž ve smyslu § 77 odst. 2 písm. b) zákona č. 361/2000 Sb., o provozu na pozemních komunikacích a o změnách některých zákonů (zákon o silničním provozu), v platném znění (přechodná úprava provozu), jako dotčený orgán podle § 136 odst. 1 a § 149 zákona č. 500/2004 Sb., správní řád, v platném znění (dále jen „správní řád“), vydává na základě žádosti adresáta

souhlasné stanovisko

ve smyslu § 25 odst. 6 zákona č. 13/1997 Sb. a podle § 77 odst. 1 zákona č. 361/2000 Sb., za předpokladu dodržení následujících podmínek:

1. Dopravní značení bude osazeno dle zásad TP66 - II. vydání, resp. Příručka pro označování pracovních míst na dálnicích a silnicích ŘSD 2023, zejména v detailech, které neobsahuje předložená dokumentace.

Kongresová 1666/ 2
 140 00 Praha

Tel.: 974825689
 Email: krpa.podatelna@policie.gov.cz
 ID DS: rkiai5y

2. Materiál, stavební technika ani jiná zařízení nesmí být umístěna mimo zábor stavby a nesmí bránit v rozhledech do křižovatky nebo v rozhledech na přechodu pro chodce.
3. Stavba bude ohraničena zábranami proti vstupu nebo pádu chodců do výkopu.
4. Dojde-li při stavebních pracích k poškození stávajícího svislého nebo vodorovného dopravního značení, požadujeme jeho plnou obnovu.
5. Dopravní značení musí být umístěno v souladu s odsouhlasenými situacemi, které jsou přílohou tohoto stanoviska.
6. Případná změna termínu bude projednána s Policií ČR.

V případě, že je zábořem řešeno omezení obecného užívání komunikace uzavírkami a objízdkami, lze toto souhlasné stanovisko považovat za projednání ve smyslu § 24 odst. 2 písm. d) zákona č. 13/1997 Sb., o pozemních komunikacích, v platném znění.

Odůvodnění:

Byla posouzena předložená projektová dokumentace a provedeno místního šetření. Na základě těchto podkladů konstatujeme, že předložený návrh odpovídá obecným požadavkům na bezpečnost a plynulost provozu na pozemních komunikacích (za předpokladu dodržení výše uvedených podmínek).

Poučení:

Z hlediska zvláštního užívání komunikace ve smyslu § 25 zákona č. 13/1997 Sb. se jedná o závazné stanovisko podle § 149 správního řádu. Podle § 149 odst. 6 správního řádu platí, že pokud je v průběhu řízení o žádosti vydáno závazné stanovisko, které znemožňuje žádosti vyhovět, neprovádí správní orgán další dokazování a žádost zamítne. Postup v případě odvolání proti obsahu závazného stanoviska určuje § 149 odst. 7 a násl. správního řádu.

Nedílnou součástí tohoto stanoviska je dokumentace dopravně inženýrských opatření.

mjr. Ing. Ladislav Břeský
vedoucí oddělení
z r. kpt. Bc. Gabriela Bielská

Co: Odbor dopravy, ÚMČ Prahy 8
E-mail: lenka.kaplanova@praha8.cz

POLICIE ČESKÉ REPUBLIKY
KRAJSKÉ ŘEDITELSTVÍ POLICIE
Hlavního města Prahy
ODDĚLENÍ DOPRAVNÍ POLICIE 14
ODDĚLENÍ DOPRAVNÍHO INŽENÝRSTVÍ
MČ PRAHA 4, KONGRESOVÁ 2

Příloha č. 2 k písemnému stanovisku č.
KRPA-269404-2/ČJ-2026-0000DŽ
Počet listů: 3


kpt. Bc. Gabriela Bielešá
vrchní komisař OPI




Objednatel :	SEG s.r.o.	Dana Sýkorová Jilovská 423 142 00 Praha 4 IČ: 737482218 e-mail: sykorova.dana@volny.cz	
Odpovědný projektant :	Dana Sýkorová		
Vypracoval :	Dana Sýkorová		
Investor :	PREdistribuce, a.s., Svornosti 3199/19a, Praha 5	Stupeň :	RDS
Název akce :		Datum :	Září 2026
Praha 8 - Ďáblice, ul. Šenovská, Bydlení Ďáblice, 37 x RD, KNN		Zakázkové číslo :	
Obsah : Dopravně inženýrské opatření		Měřítko :	1 : 500
1. fáze - situace		Číslo přílohy :	

LEGENDA

- stávající DZ
- přechodné DZ (DIO)

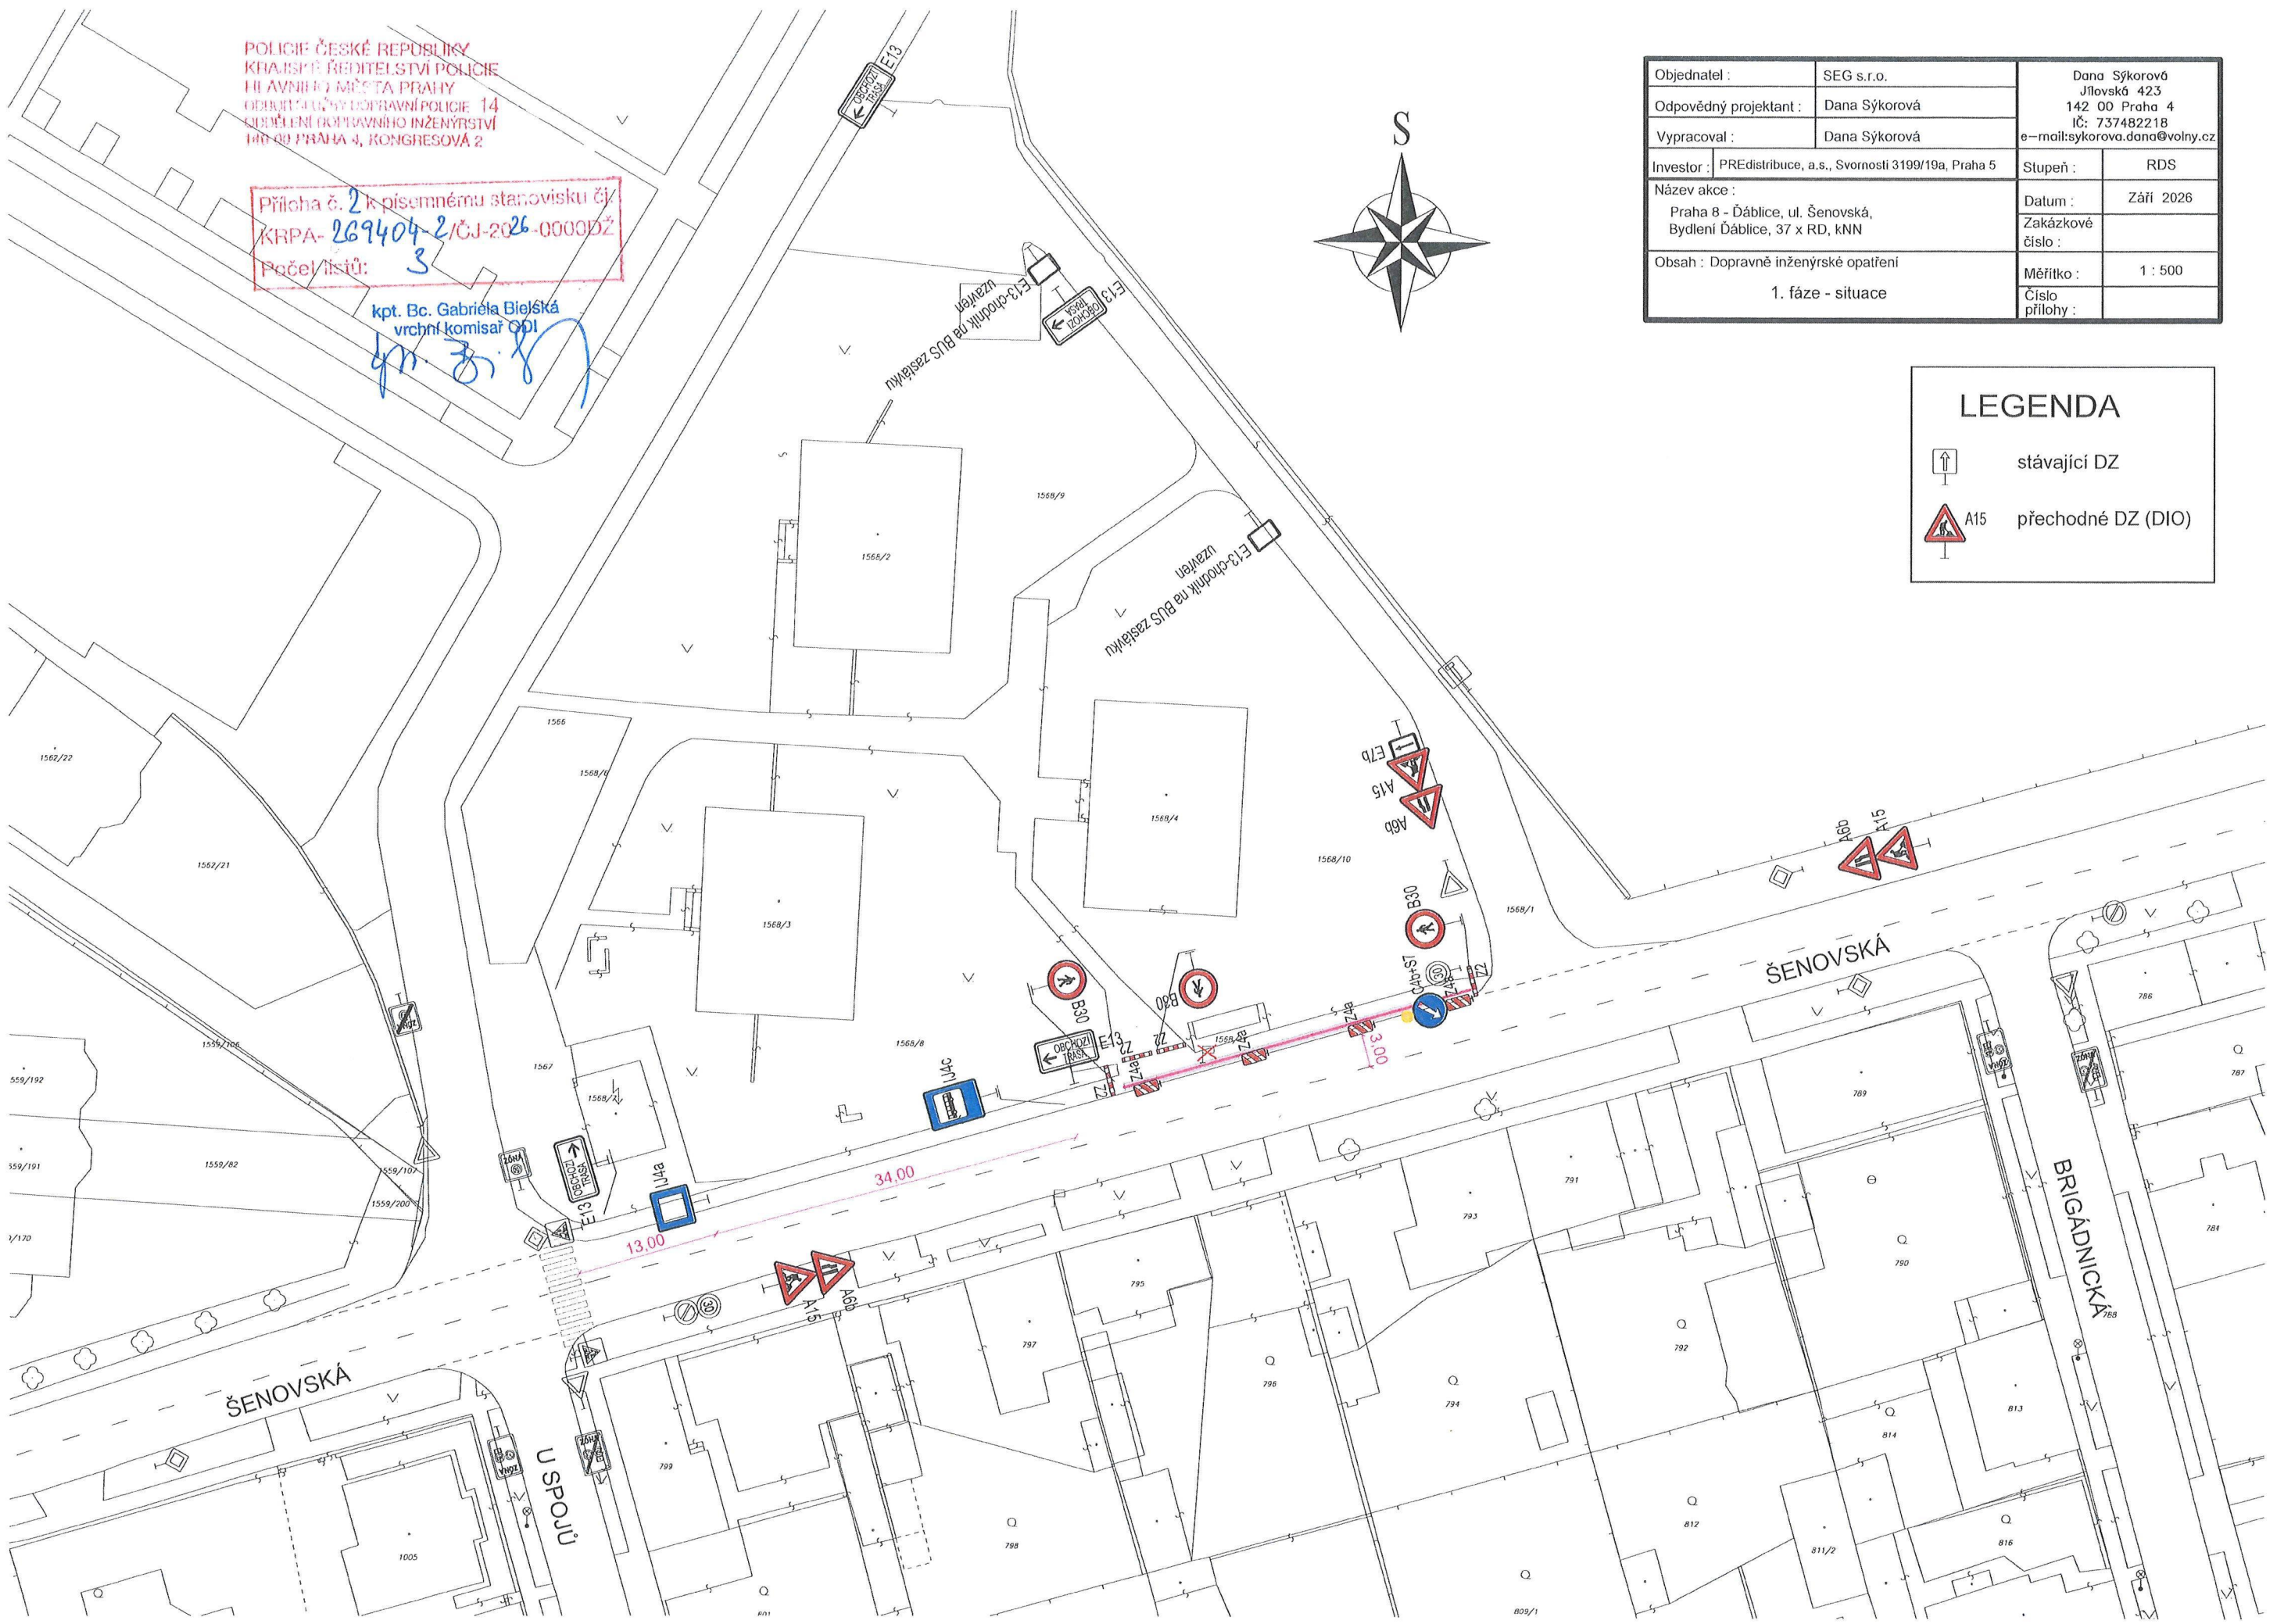

kpt. Bc. Gabriela Bielská
vrchní komisař ODV

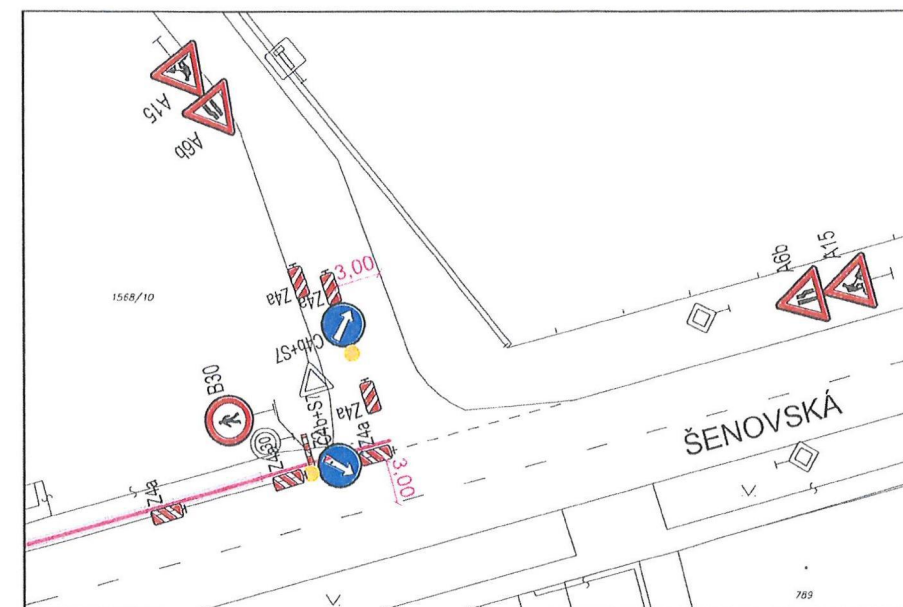

Objednatel :	SEG s.r.o.	Dana Sýkorová Jílovská 423 142 00 Praha 4 IČ: 737482218 e-mail:sykorova.dana@volny.cz	
Odpovědný projektant :	Dana Sýkorová		
Vypracoval :	Dana Sýkorová		
Investor :	PREdistribuce, a.s., Svornosti 3199/19a, Praha 5	Stupeň :	RDS
Název akce : Praha 8 - Ďáblice, ul. Šenovská, Bydlení Ďáblice, 37 x RD, KNN		Datum :	Září 2026
		Zakázkové číslo :	
Obsah : Dopravné inženýrské opatření 1. fáze, překop vjezdu - situace		Měřítko :	1 : 500
		Číslo příloh :	

LEGENDA



stávající DZ



přechodné DZ (DIO)



DZ č. B28 bude osazeno 7 dní před zahájením prací s podtabulkou data platnosti

POLICIE ČESKÉ REPUBLIKY
KRAJSKÉ ŘEDITELSTVÍ POLICIE
HLAVNÍHO MĚSTA PRAHY
ODDĚLENÍ DOPRAVNÍ POLICIE 14
ODDĚLENÍ DOPRAVNÍHO INŽENÝRSTVÍ
140 00 PRAHA 4, KONGRESOVÁ 2

Příloha č. 2 k písemnému stanovisku č.
KRPA 269404-2 /ČJ-2026 0000DŽ
Počet listů: 3

kpt. Bc. Gabriela Šlejšká
východní komisař ODI

4m. 3. 10



Objednatel :	SEG s.r.o.	Dana Sýkorová Jilovská 423 142 00 Praha 4 IČ: 737482218 e-mail: sykorova.dana@volny.cz
Odpovědný projektant :	Dana Sýkorová	
Vypracoval :	Dana Sýkorová	
Investor :	PREdistribuce, a.s., Svornosti 3199/19a, Praha 5	Stupeň : RDS
Název akce :	Praha 8 - Ďáblice, ul. Šenovská, Bydlení Ďáblice, 37 x RD, kNN	Datum : Září 2026 Zakázkové číslo :
Obsah : Dopravně inženýrské opatření 2. fáze - situace		Měřítko : 1 : 500 Číslo přílohy :

LEGENDA



stávající DZ



A15 přechodné DZ (DIO)

