


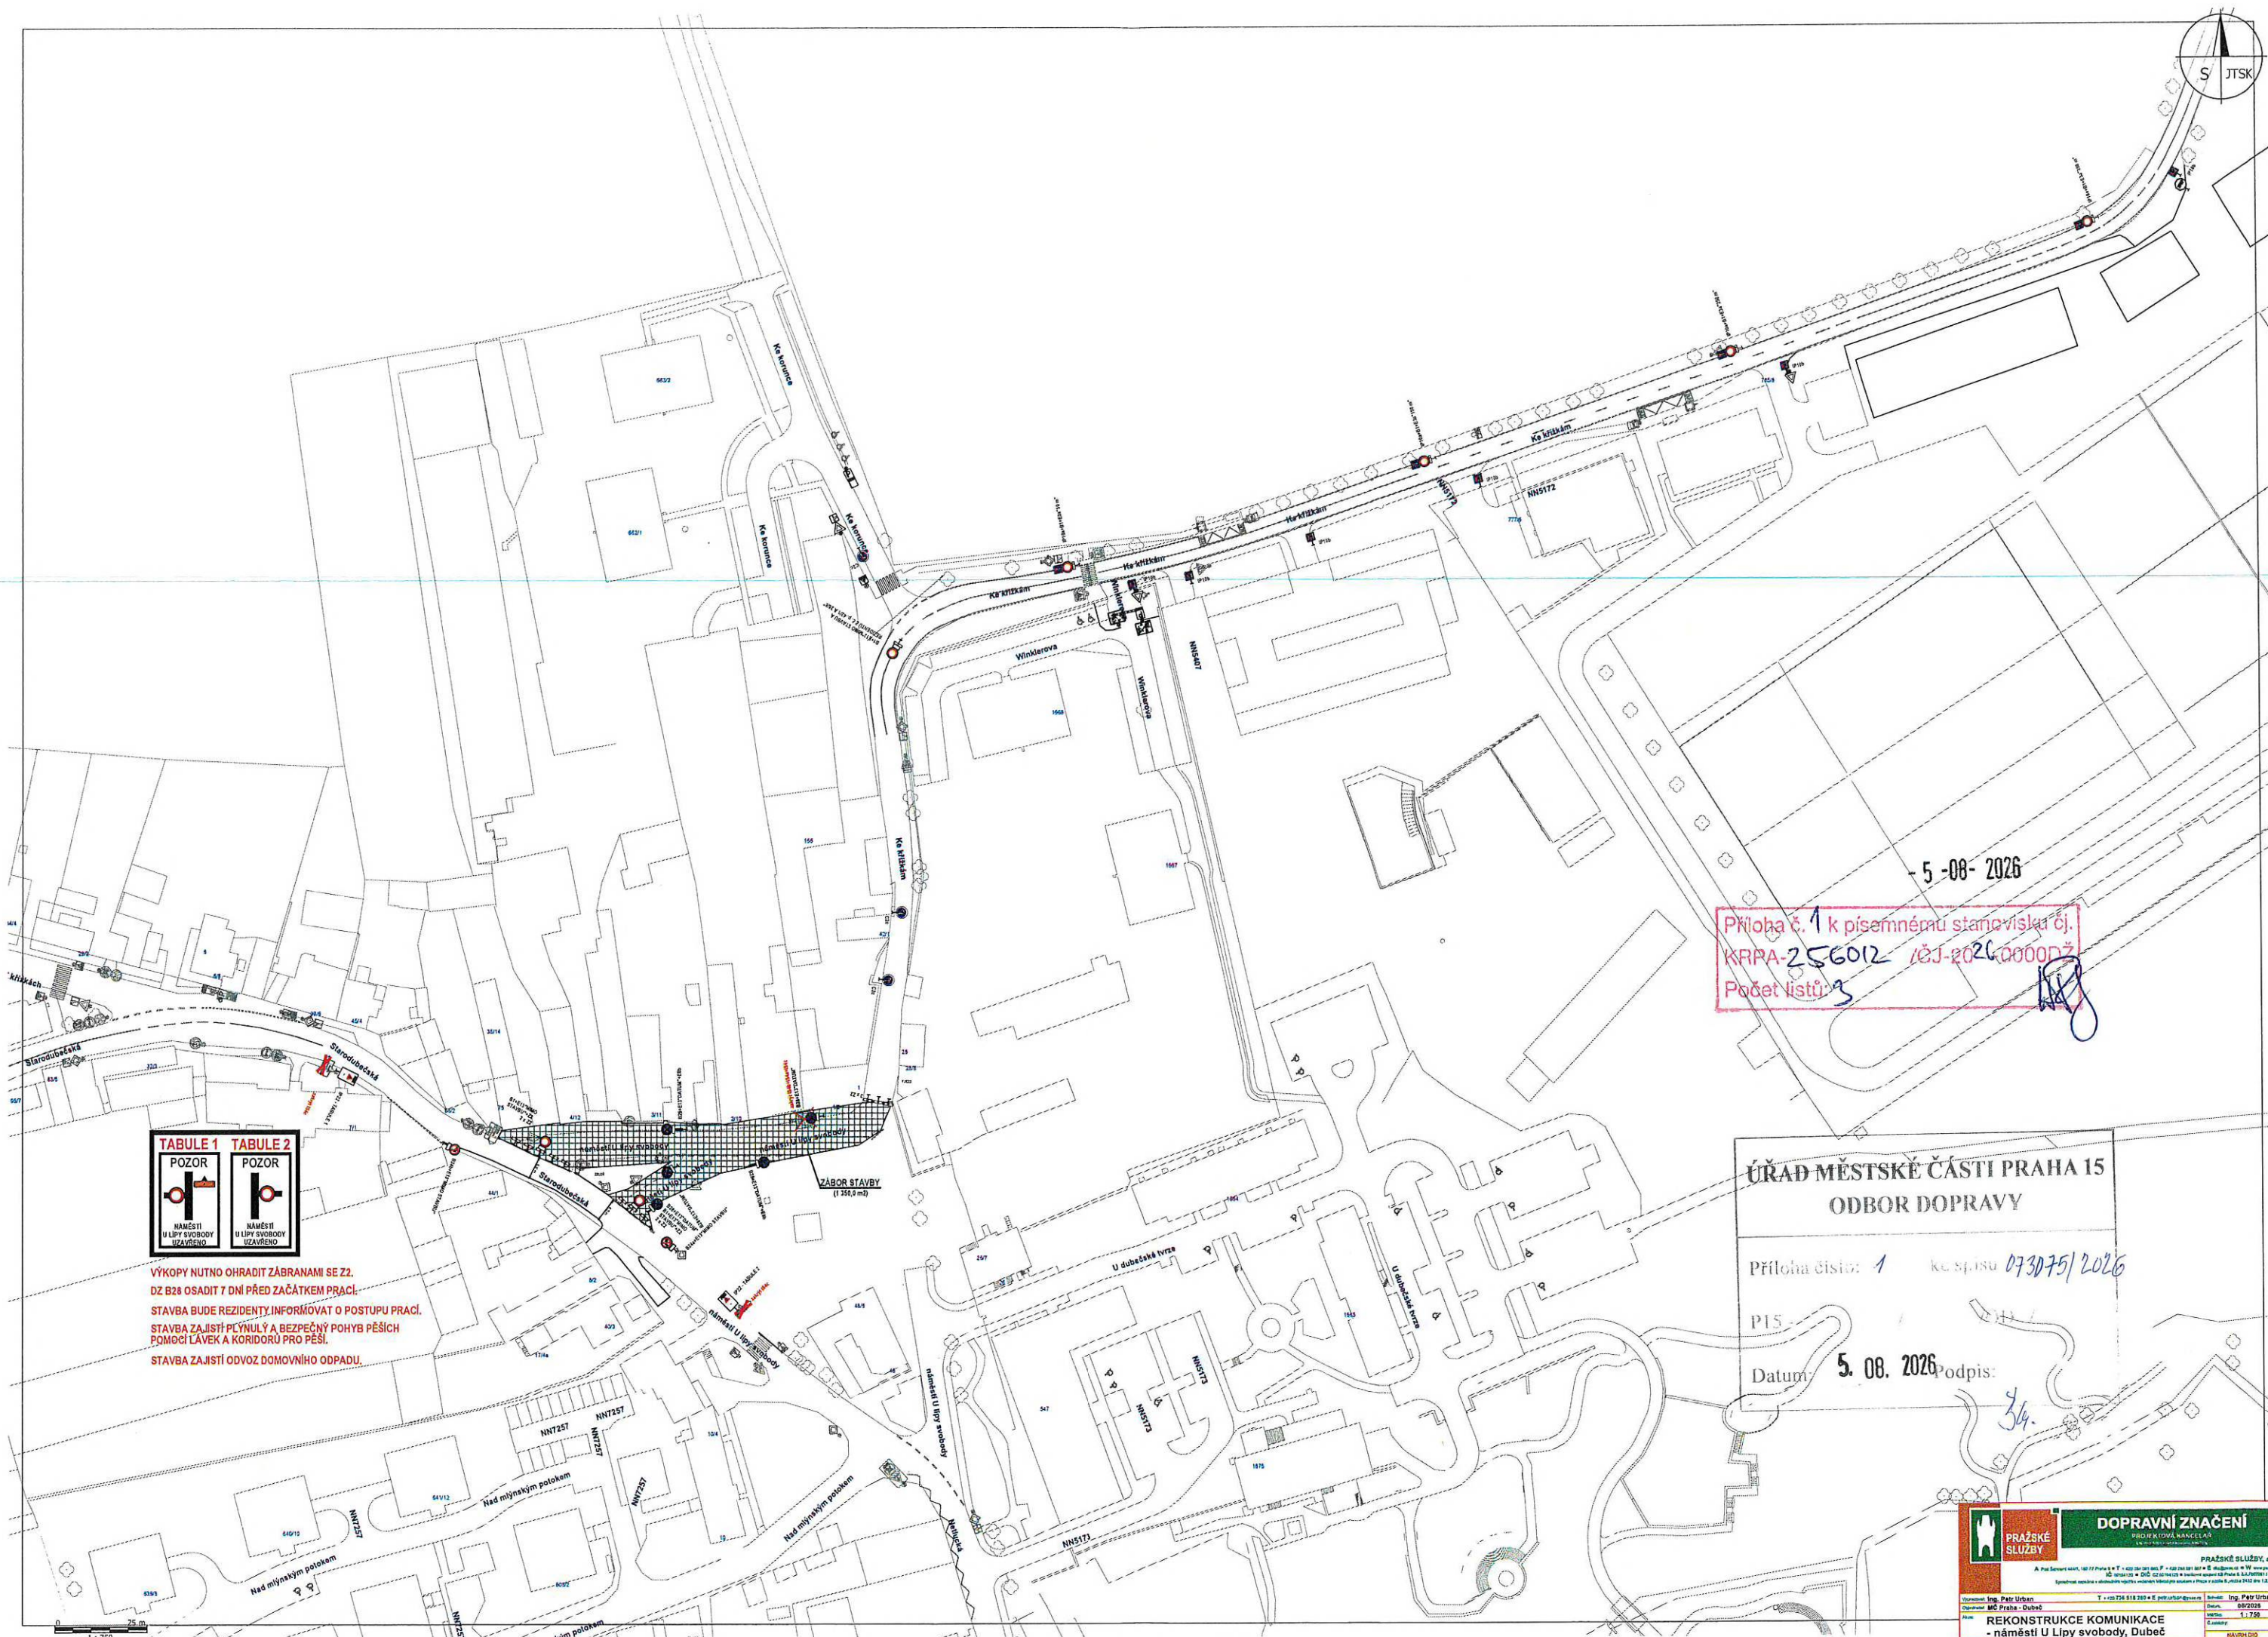

VÝKOPY NUTNO OHRADIT ZÁBRANAMI SE Z2.
DZ B28 OSADIT 7 DNÍ PŘED ZAČÁTKEM PRÁČI.
STAVBA BUDE REZIDENTY INFORMOVAT O POSTUPU PRÁČI.
STAVBA ZAJISTÍ PLYNULÝ A BEZPEČNÝ POHYB PĚŠÍCH
POMOCI LÁVEK A KORIDORŮ PRO PĚŠI.
STAVBA ZAJISTÍ ODVOZ DOMOVNÍHO ODPADU.

Příloha č. 1 k písemnému stanovisku č.
KRPA-256012 /ČJ-2026-0000DŽ
Počet listů: 3

ÚŘAD MĚSTSKÉ ČÁSTI PRAHA 15
ODBOR DOPRAVY

Příloha číslo: 1 ke spisu 073075/2026

P15
Datum: 5. 08. 2026 Podpis: 34.

	DOPRAVNÍ ZNAČENÍ PRŮVODNÍ NÁSTAVBA PRAŽSKÉ SLUŽBY, a.s. A. Pod Svatou 44/1, 160 17 Praha 6, T: +420 226 111 111, F: +420 226 111 111, E: info@prazske-sluzby.cz Soubor: Ing. Petr Urban Datum: 08/2026 Město: Praha - Dubč Stavba: REKONSTRUKCE KOMUNIKACE - náměstí U Lipy svobody, Dubč Měřítko: 1:750 Kaučový DIO
--	---

