




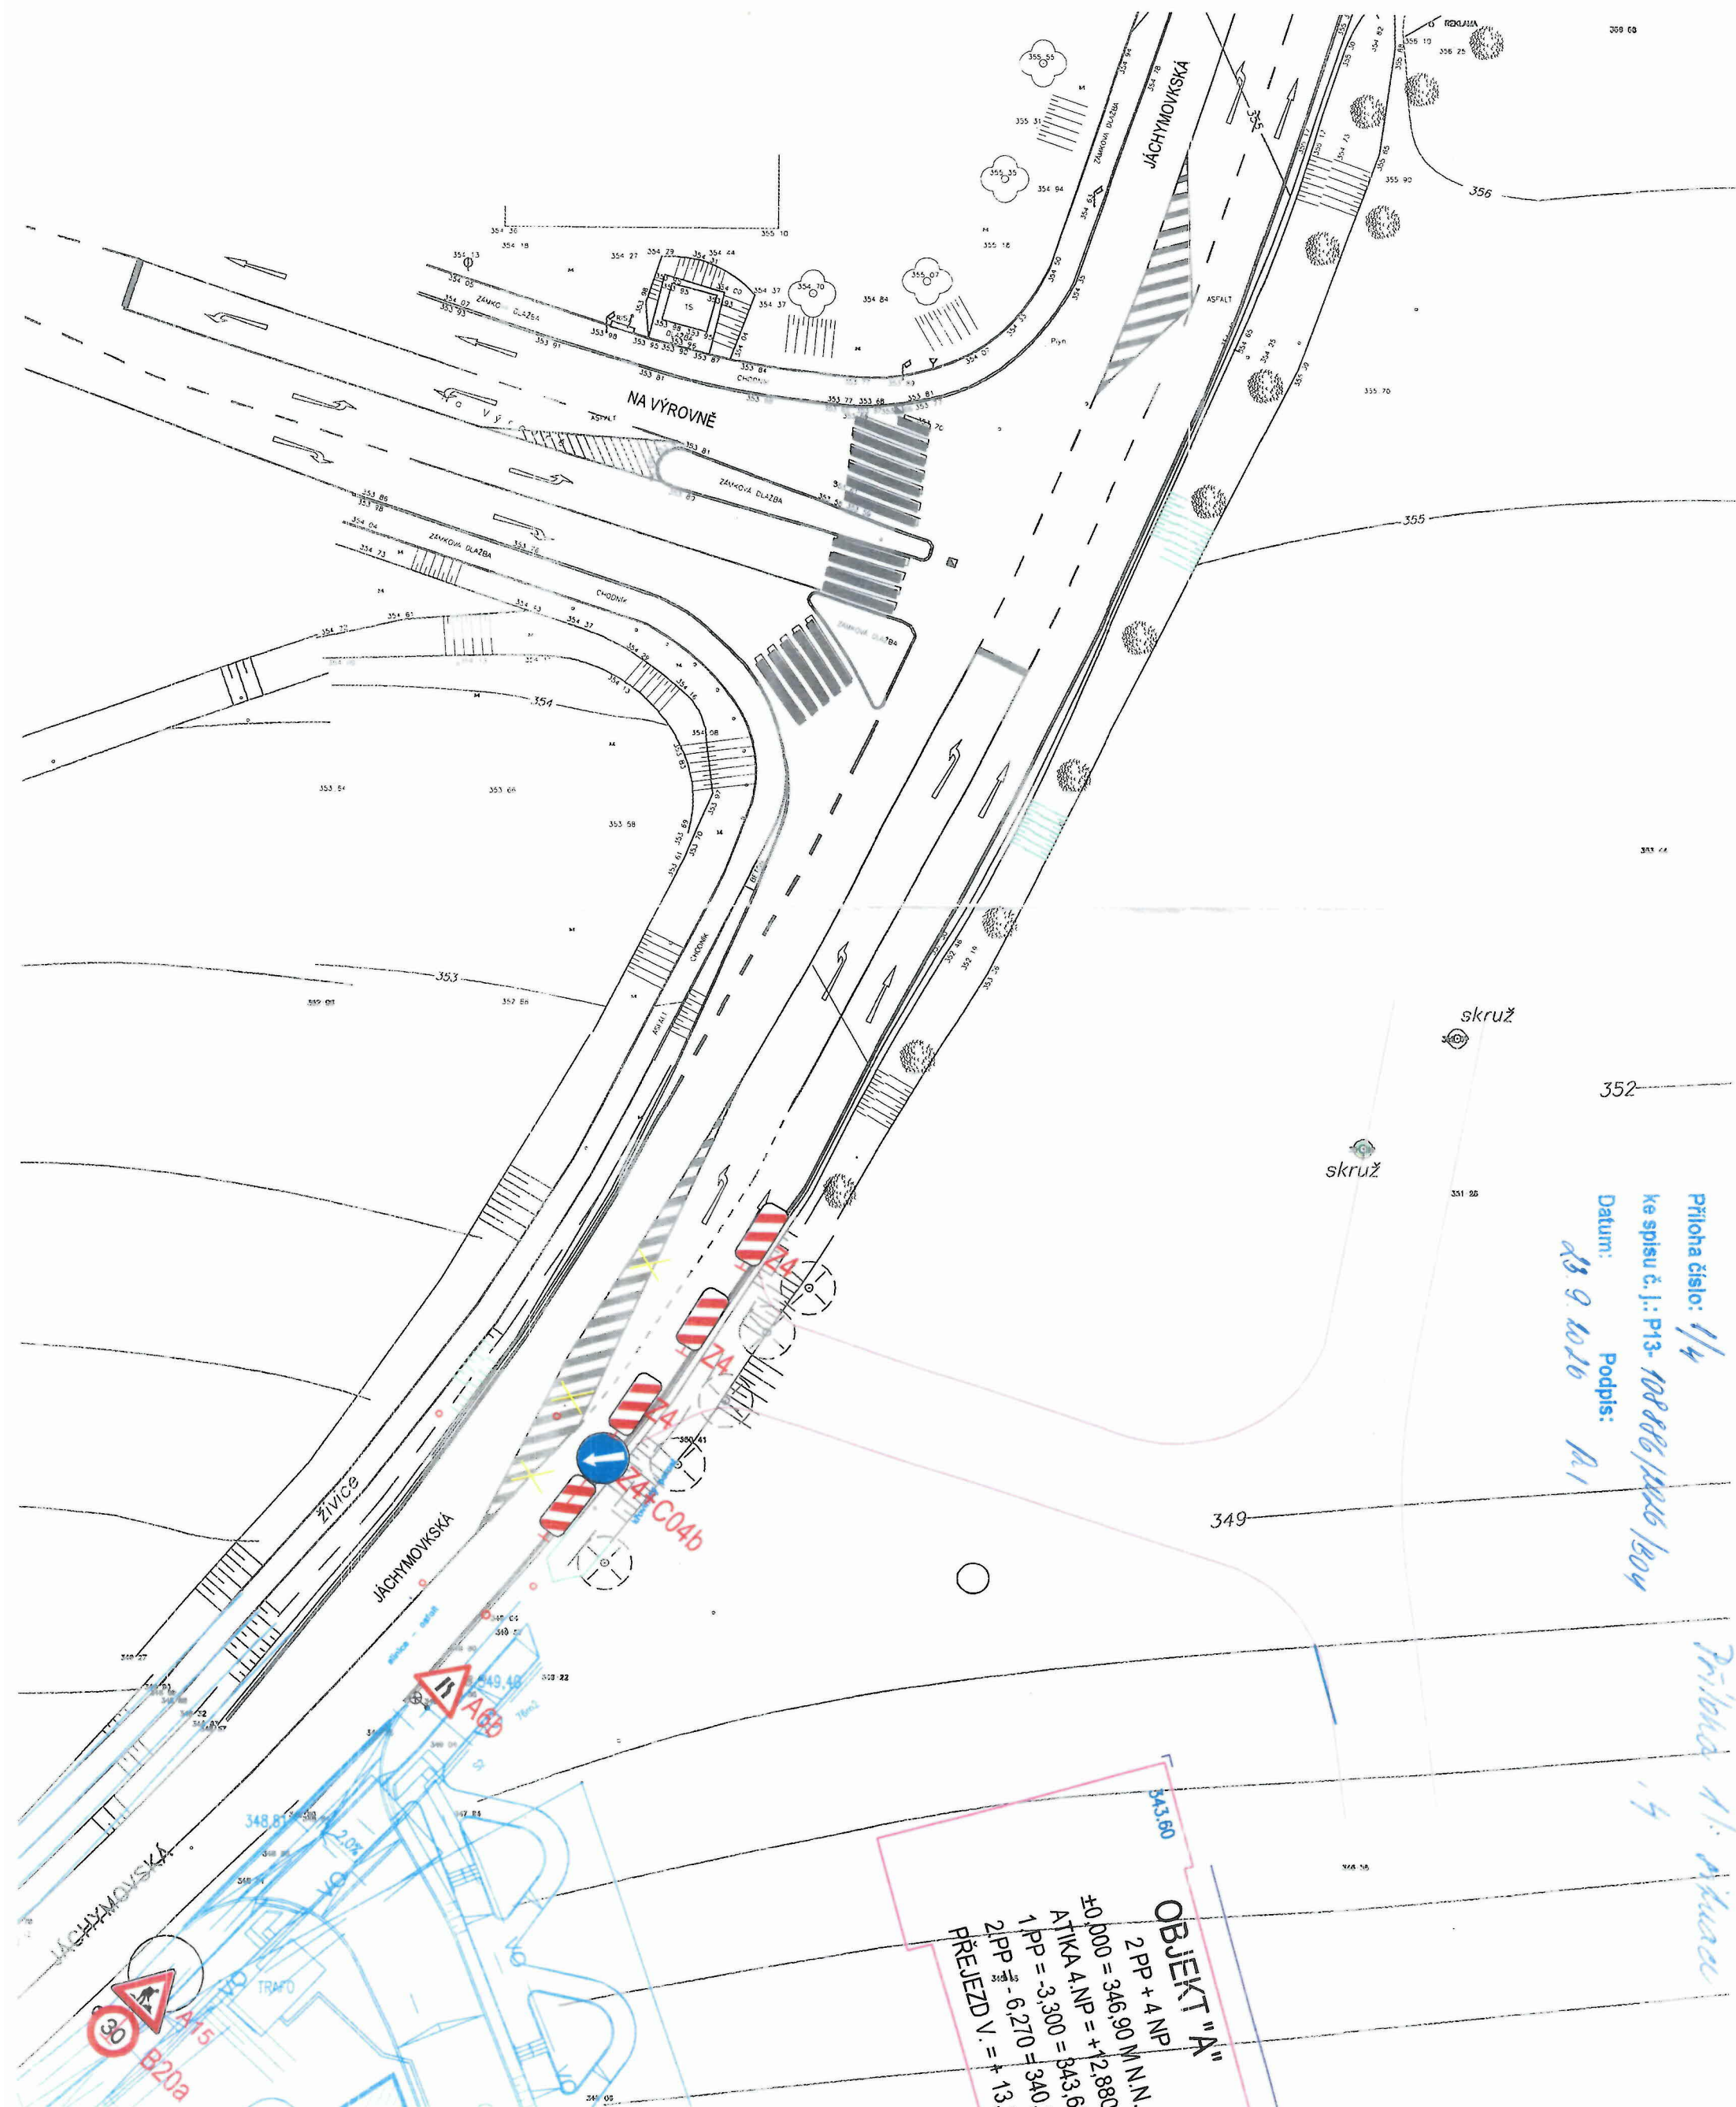

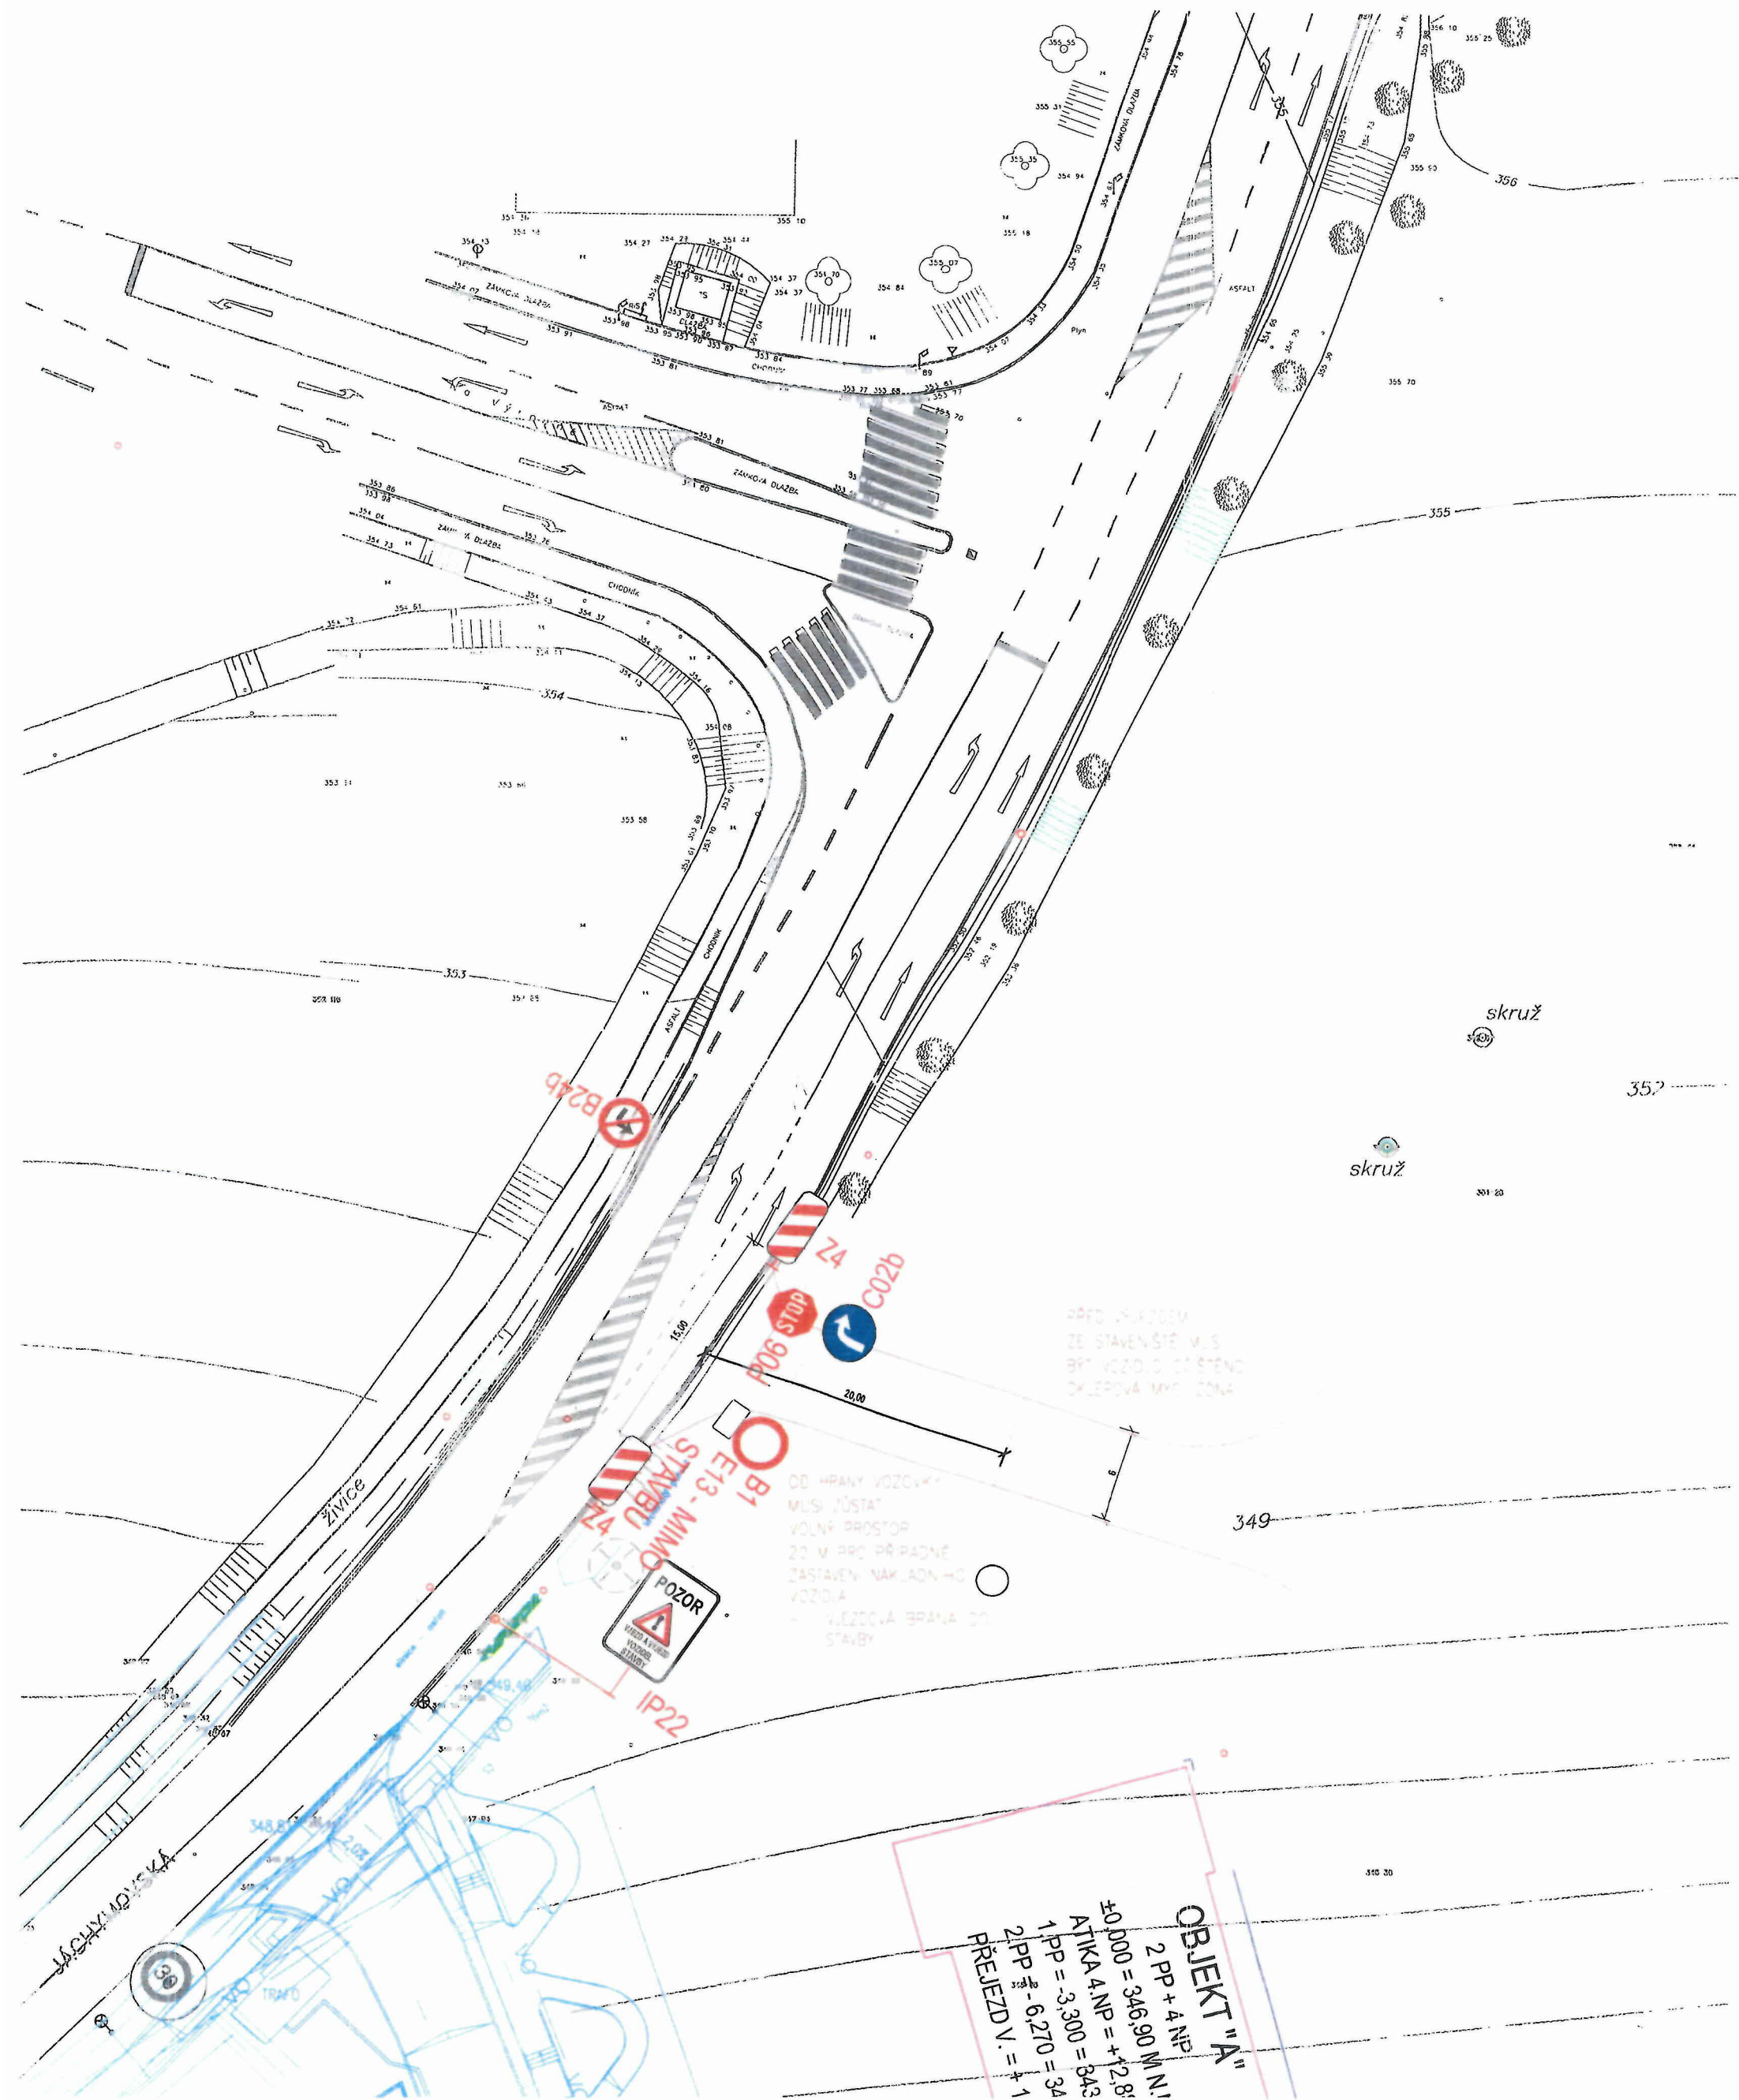


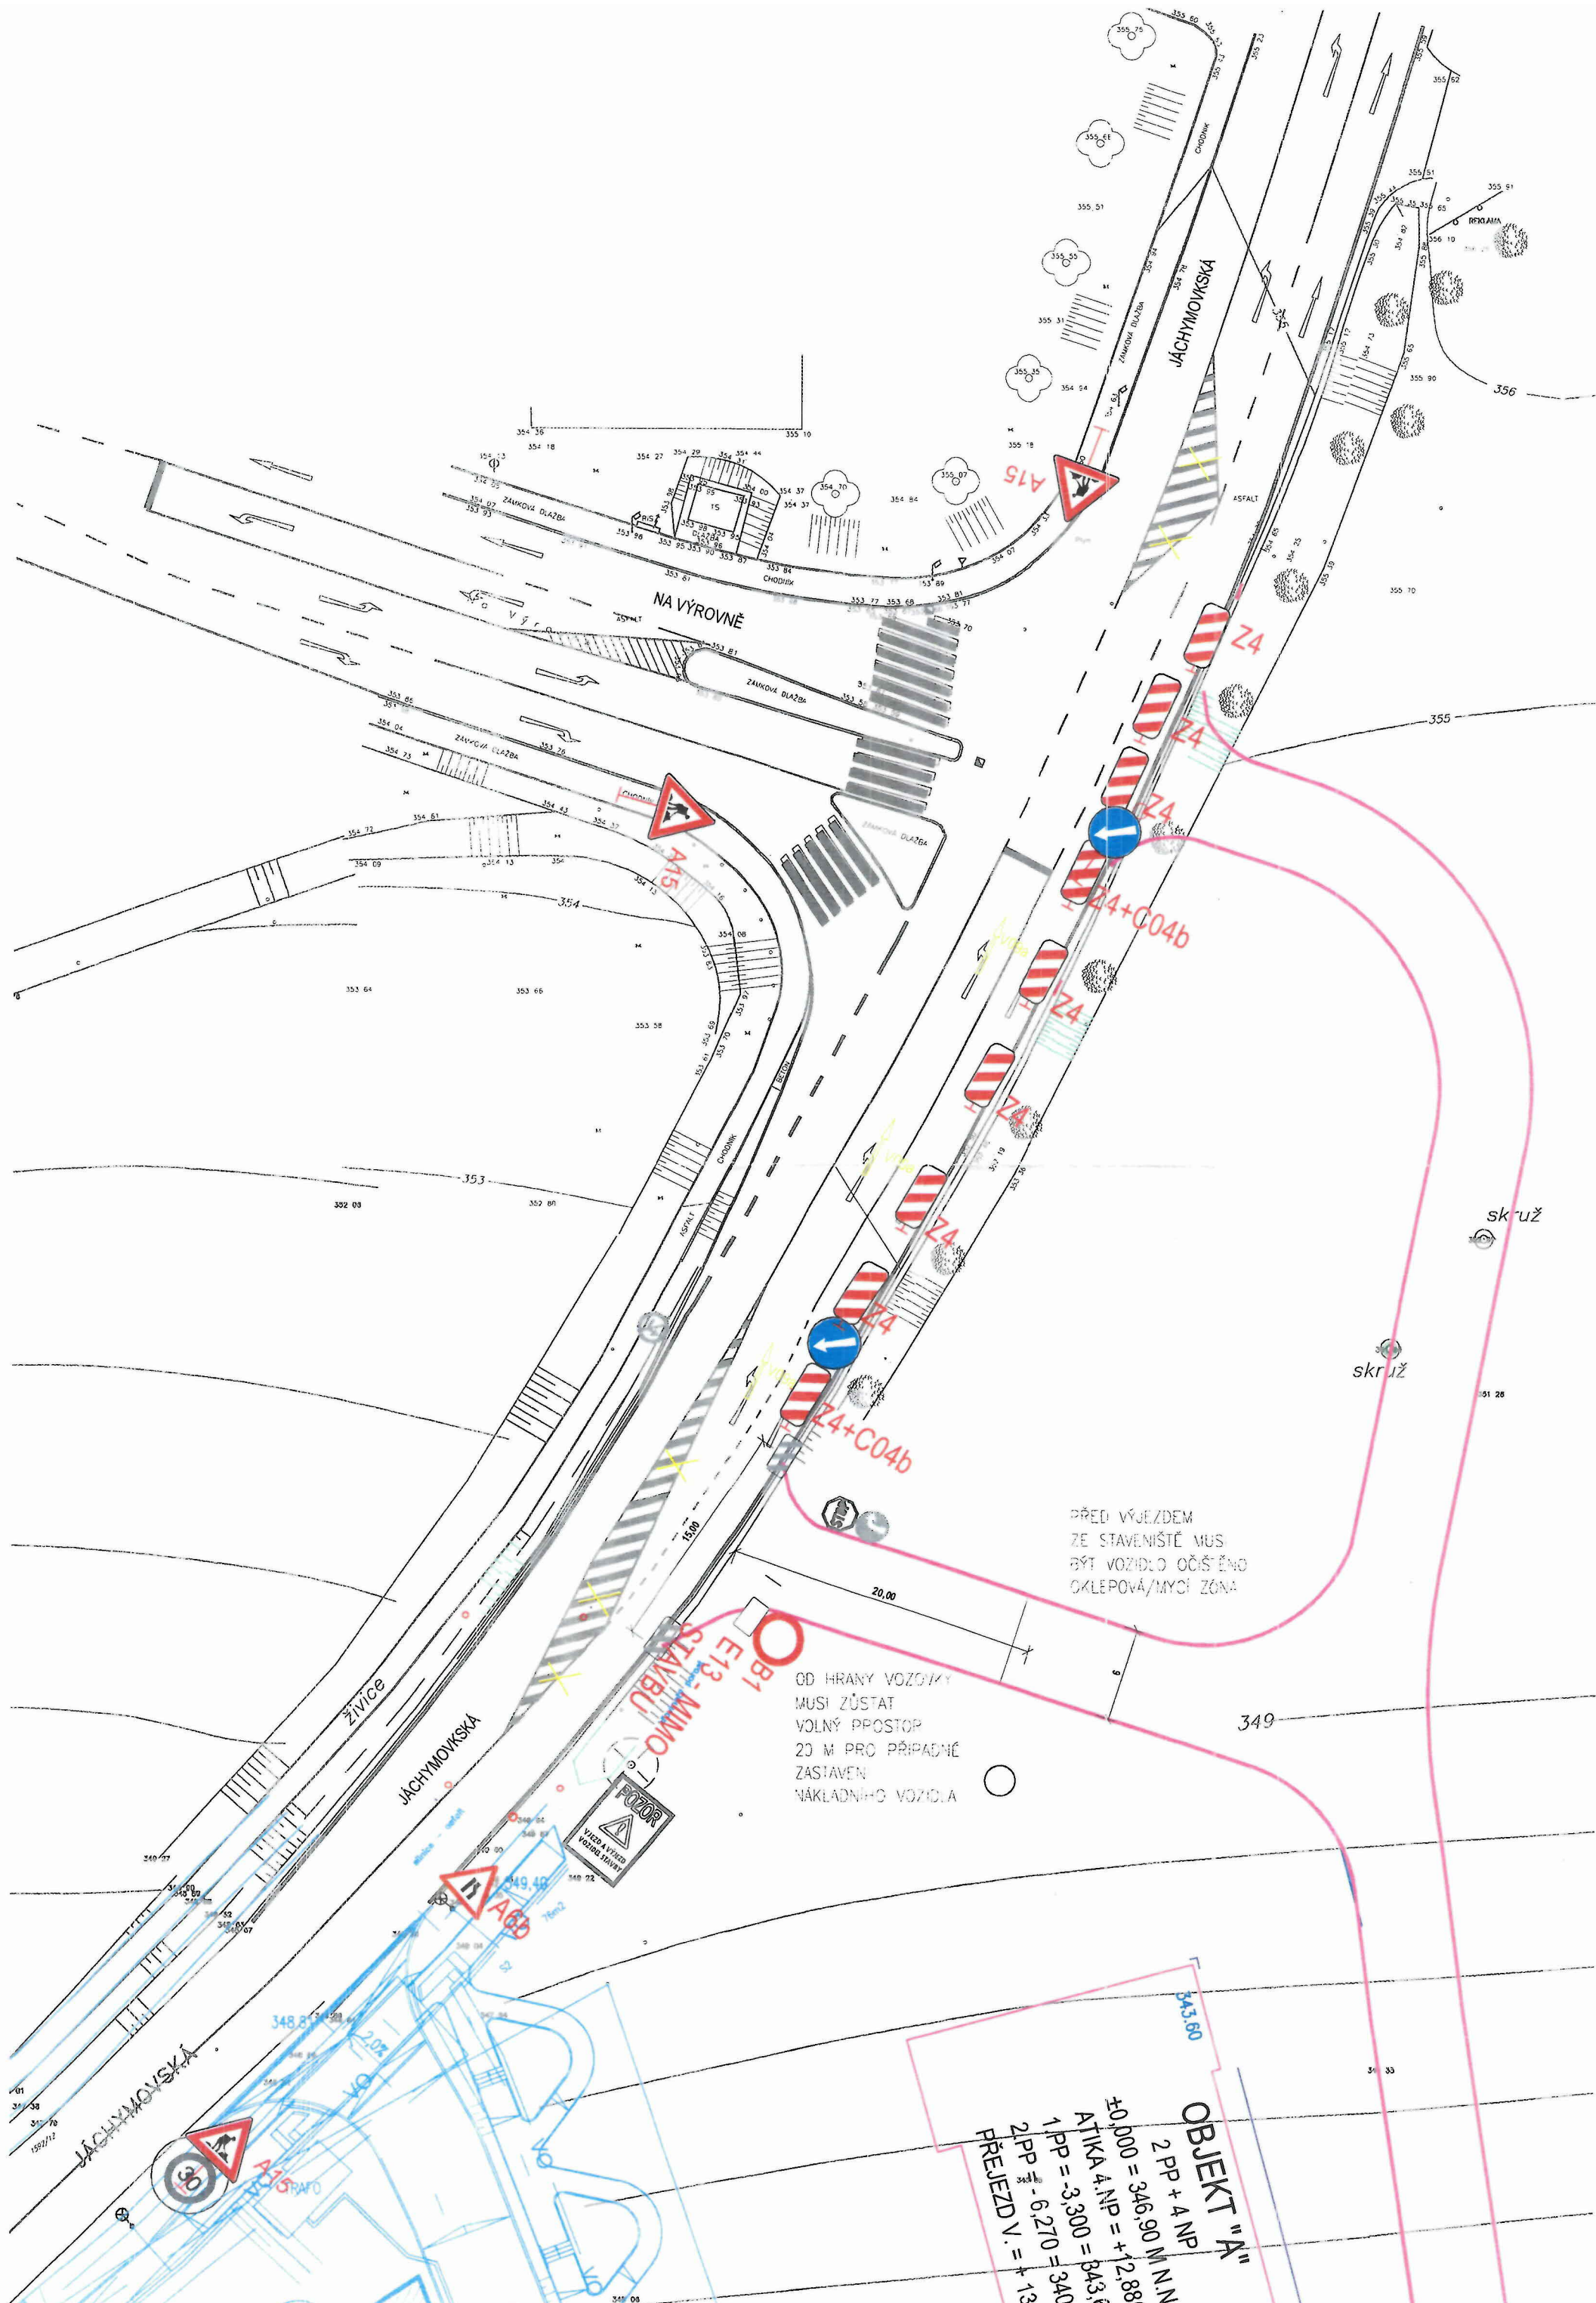

PŘED VÝJEZDEM
ZE STAVENIŠTĚ MUS
BYT VOZIDLO OČIŠŤENO
OKLEPOVÁ/MYČÍ ZÓNA

OD HRANY VOZIDLY
MUSÍ ZŮSTAT
VOLNÝ PROSTOR
20 M PRO PŘÍPADNÉ
ZASTAVENÍ
NÁKLADNÍHO VOZIDLA

OBJEKT "A"	
2 PP + 4 NP	
±0,000 = 346,90 M.N.N.	
ATKA 4.NP = +12,880	
1 PP = -3,300 = 343,60	
2 PP - 6,270 = 340,33	
1 PP - 13,5	
PŘEJEZD V. = +13,5	

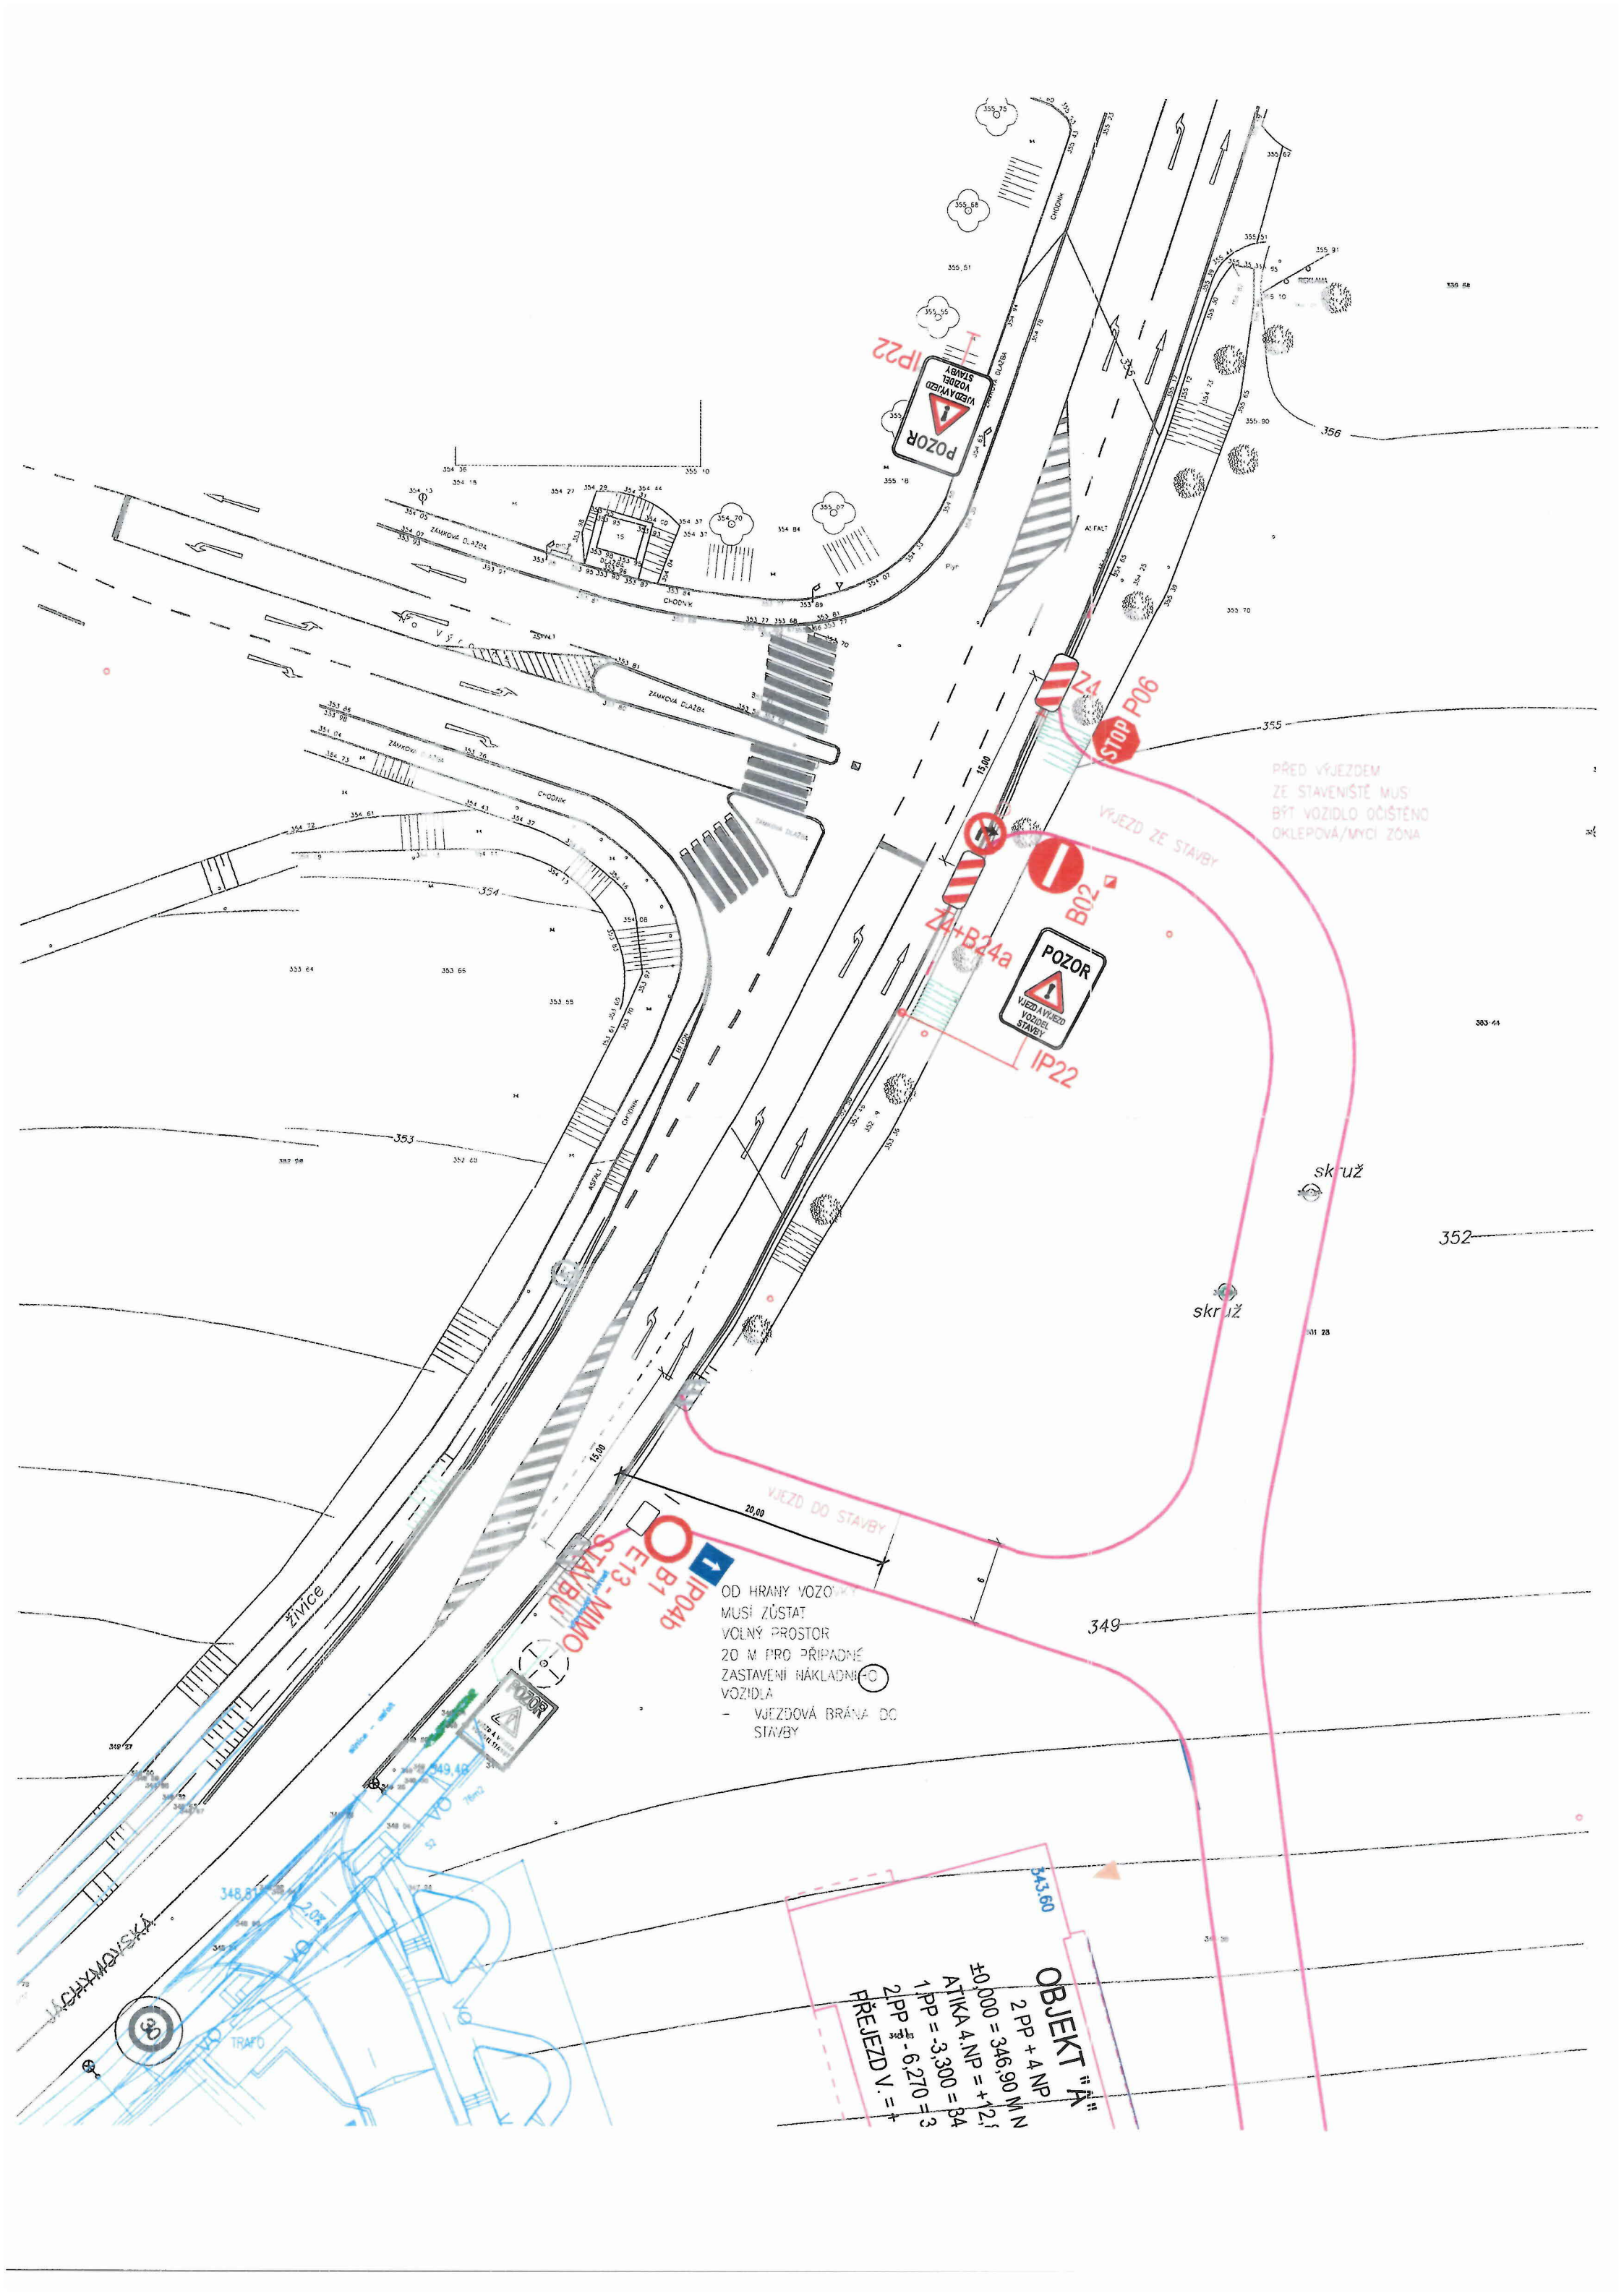

PŘED VÝJEZDEM
ZE STAVENIŠTĚ MUSÍ
BÝT VOZIDLO OČIŠTĚNO
OKLEPOVÁ/MYČÍ ZÓNA

OD HRANY VOZOVNY
MUSÍ ZŮSTAT
VOLNÝ PROSTOR
20 M PRO PŘÍPADNÉ
ZASTAVENÍ NÁKLADNÍHO
VOZIDLA
- VJEZDOVÁ BRÁNA DO
STAVBY

OBJEKT "A"
2 PP + 4 NP
±0,000 = 346,90 MN
ATKA 4.NP = +12,3
1.PP = -3,300 = 84
2.PP = -6,270 = 3
PŘEJEZD V. = +