Příloha číslo: 1 Příloha 1/: situace

ke spisu č. j.: P13- 108891/2026/804 4

Datum: 24.11.2026 Podpis:

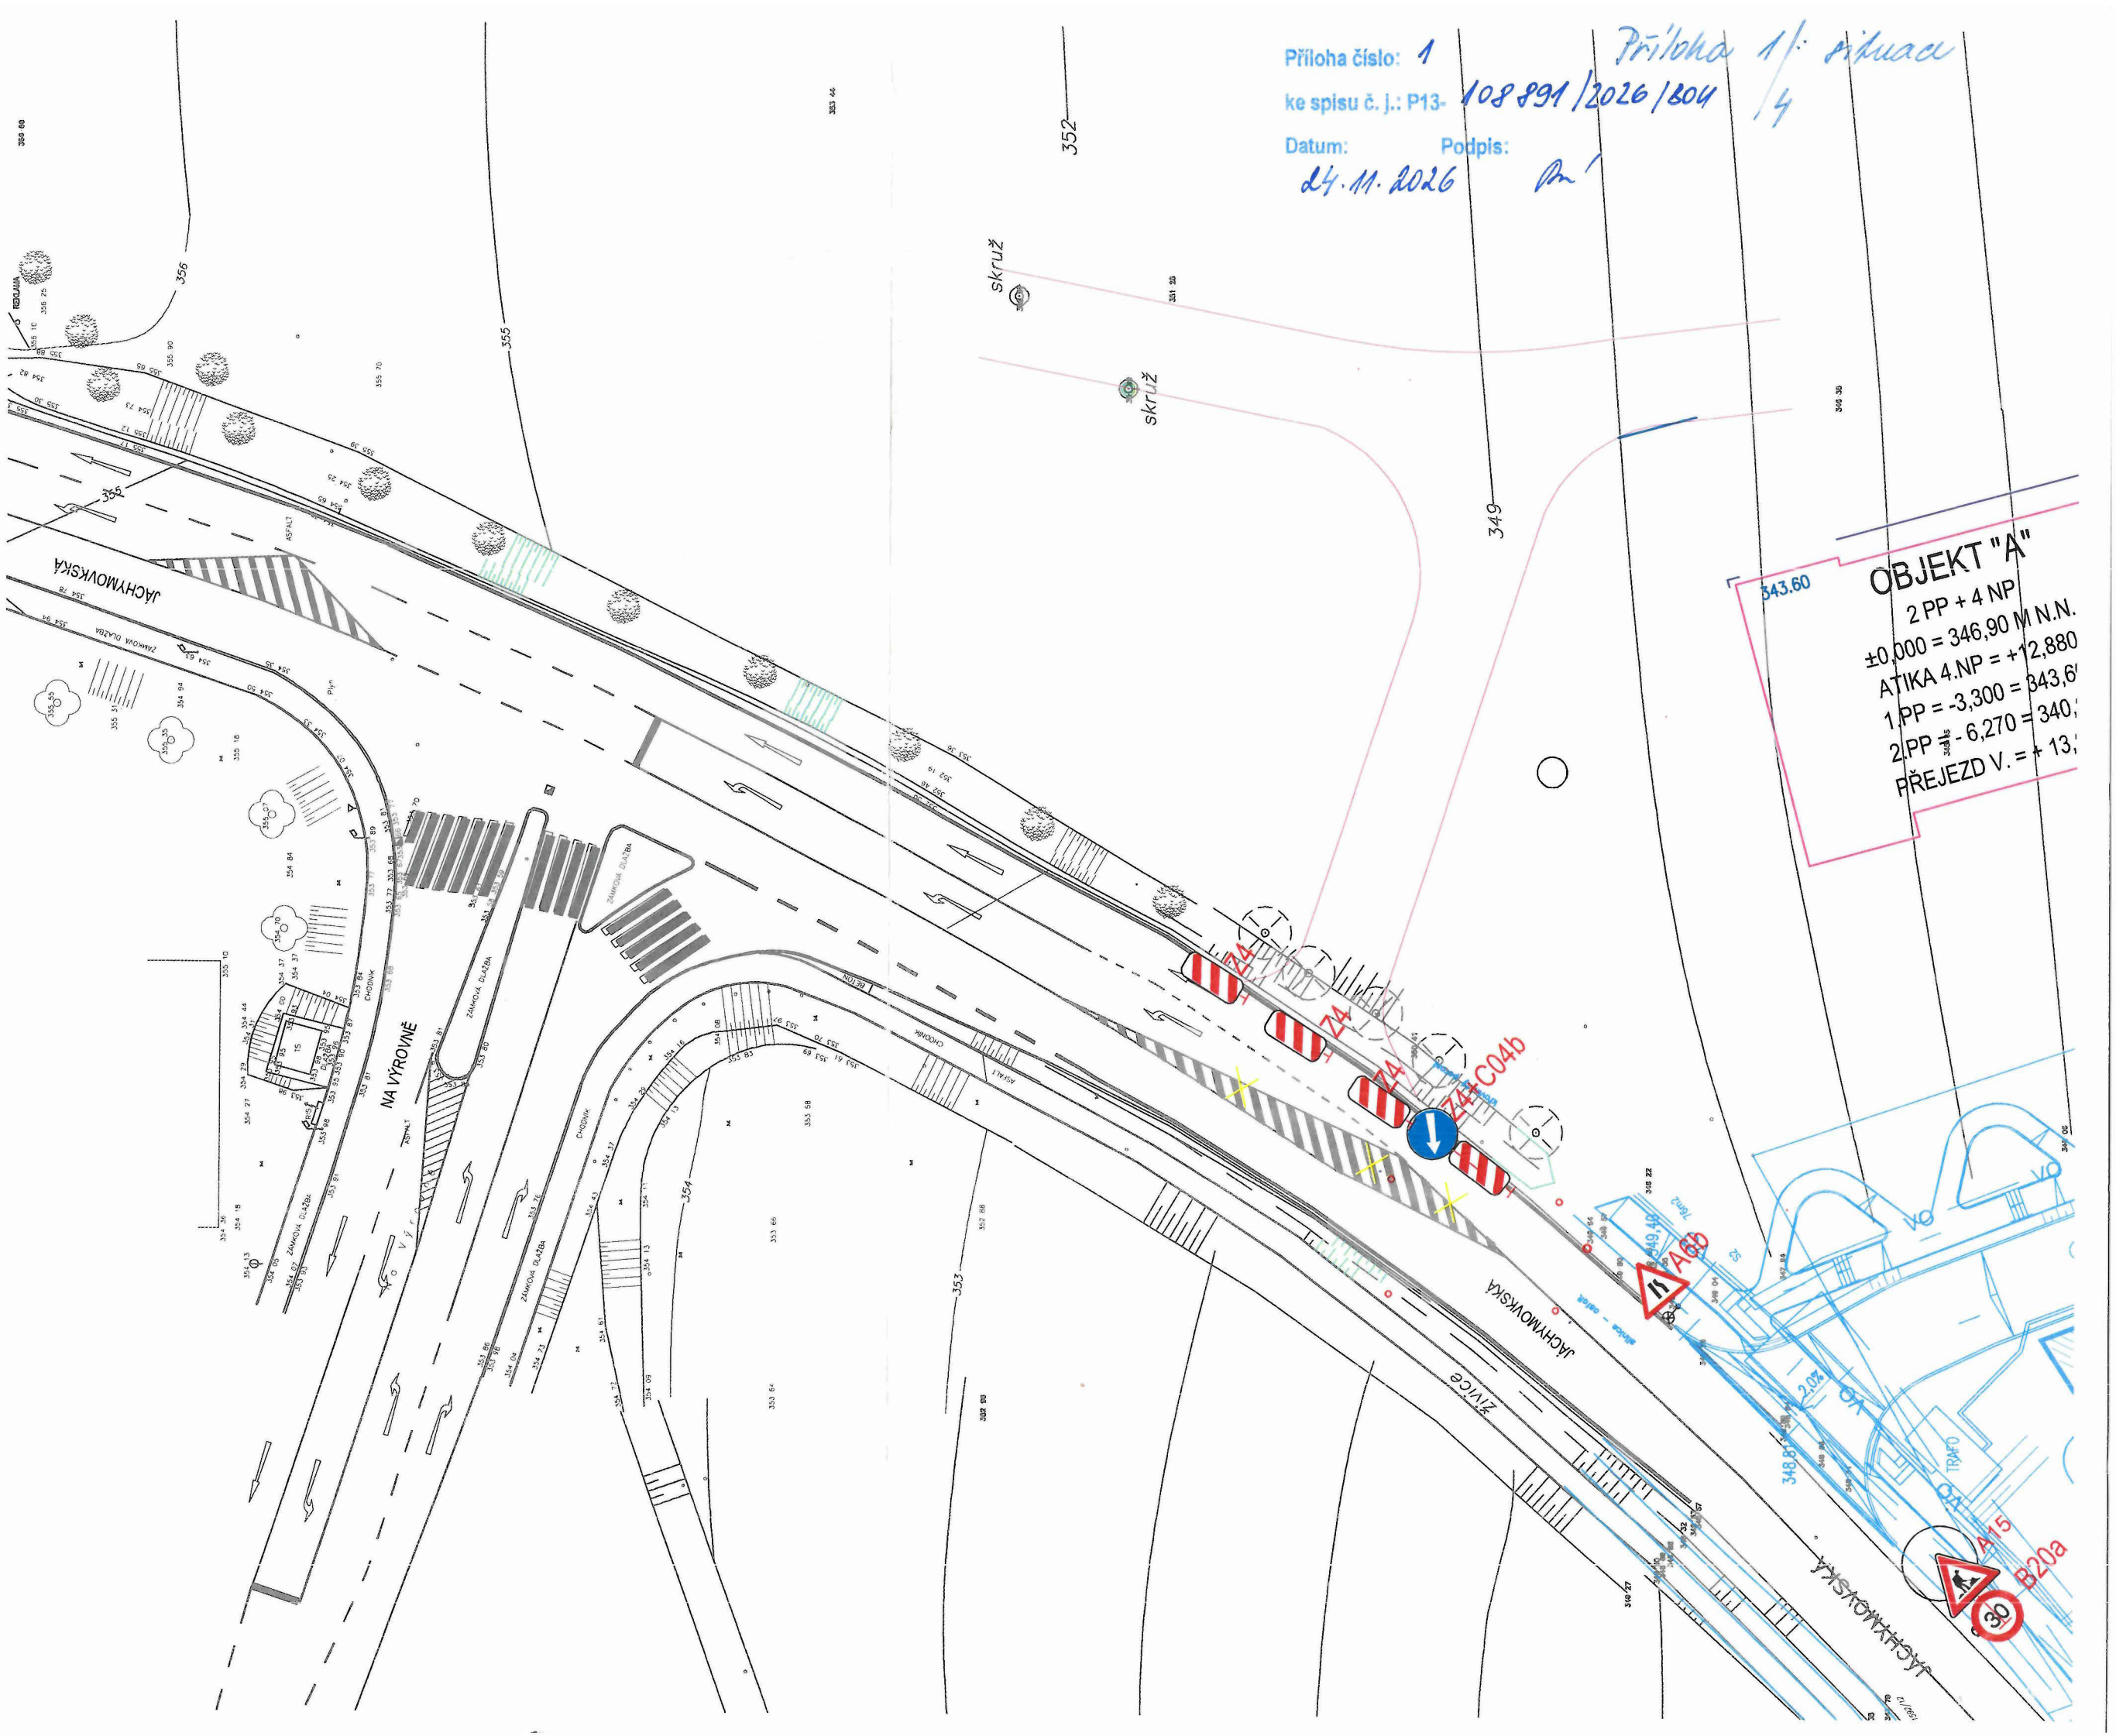

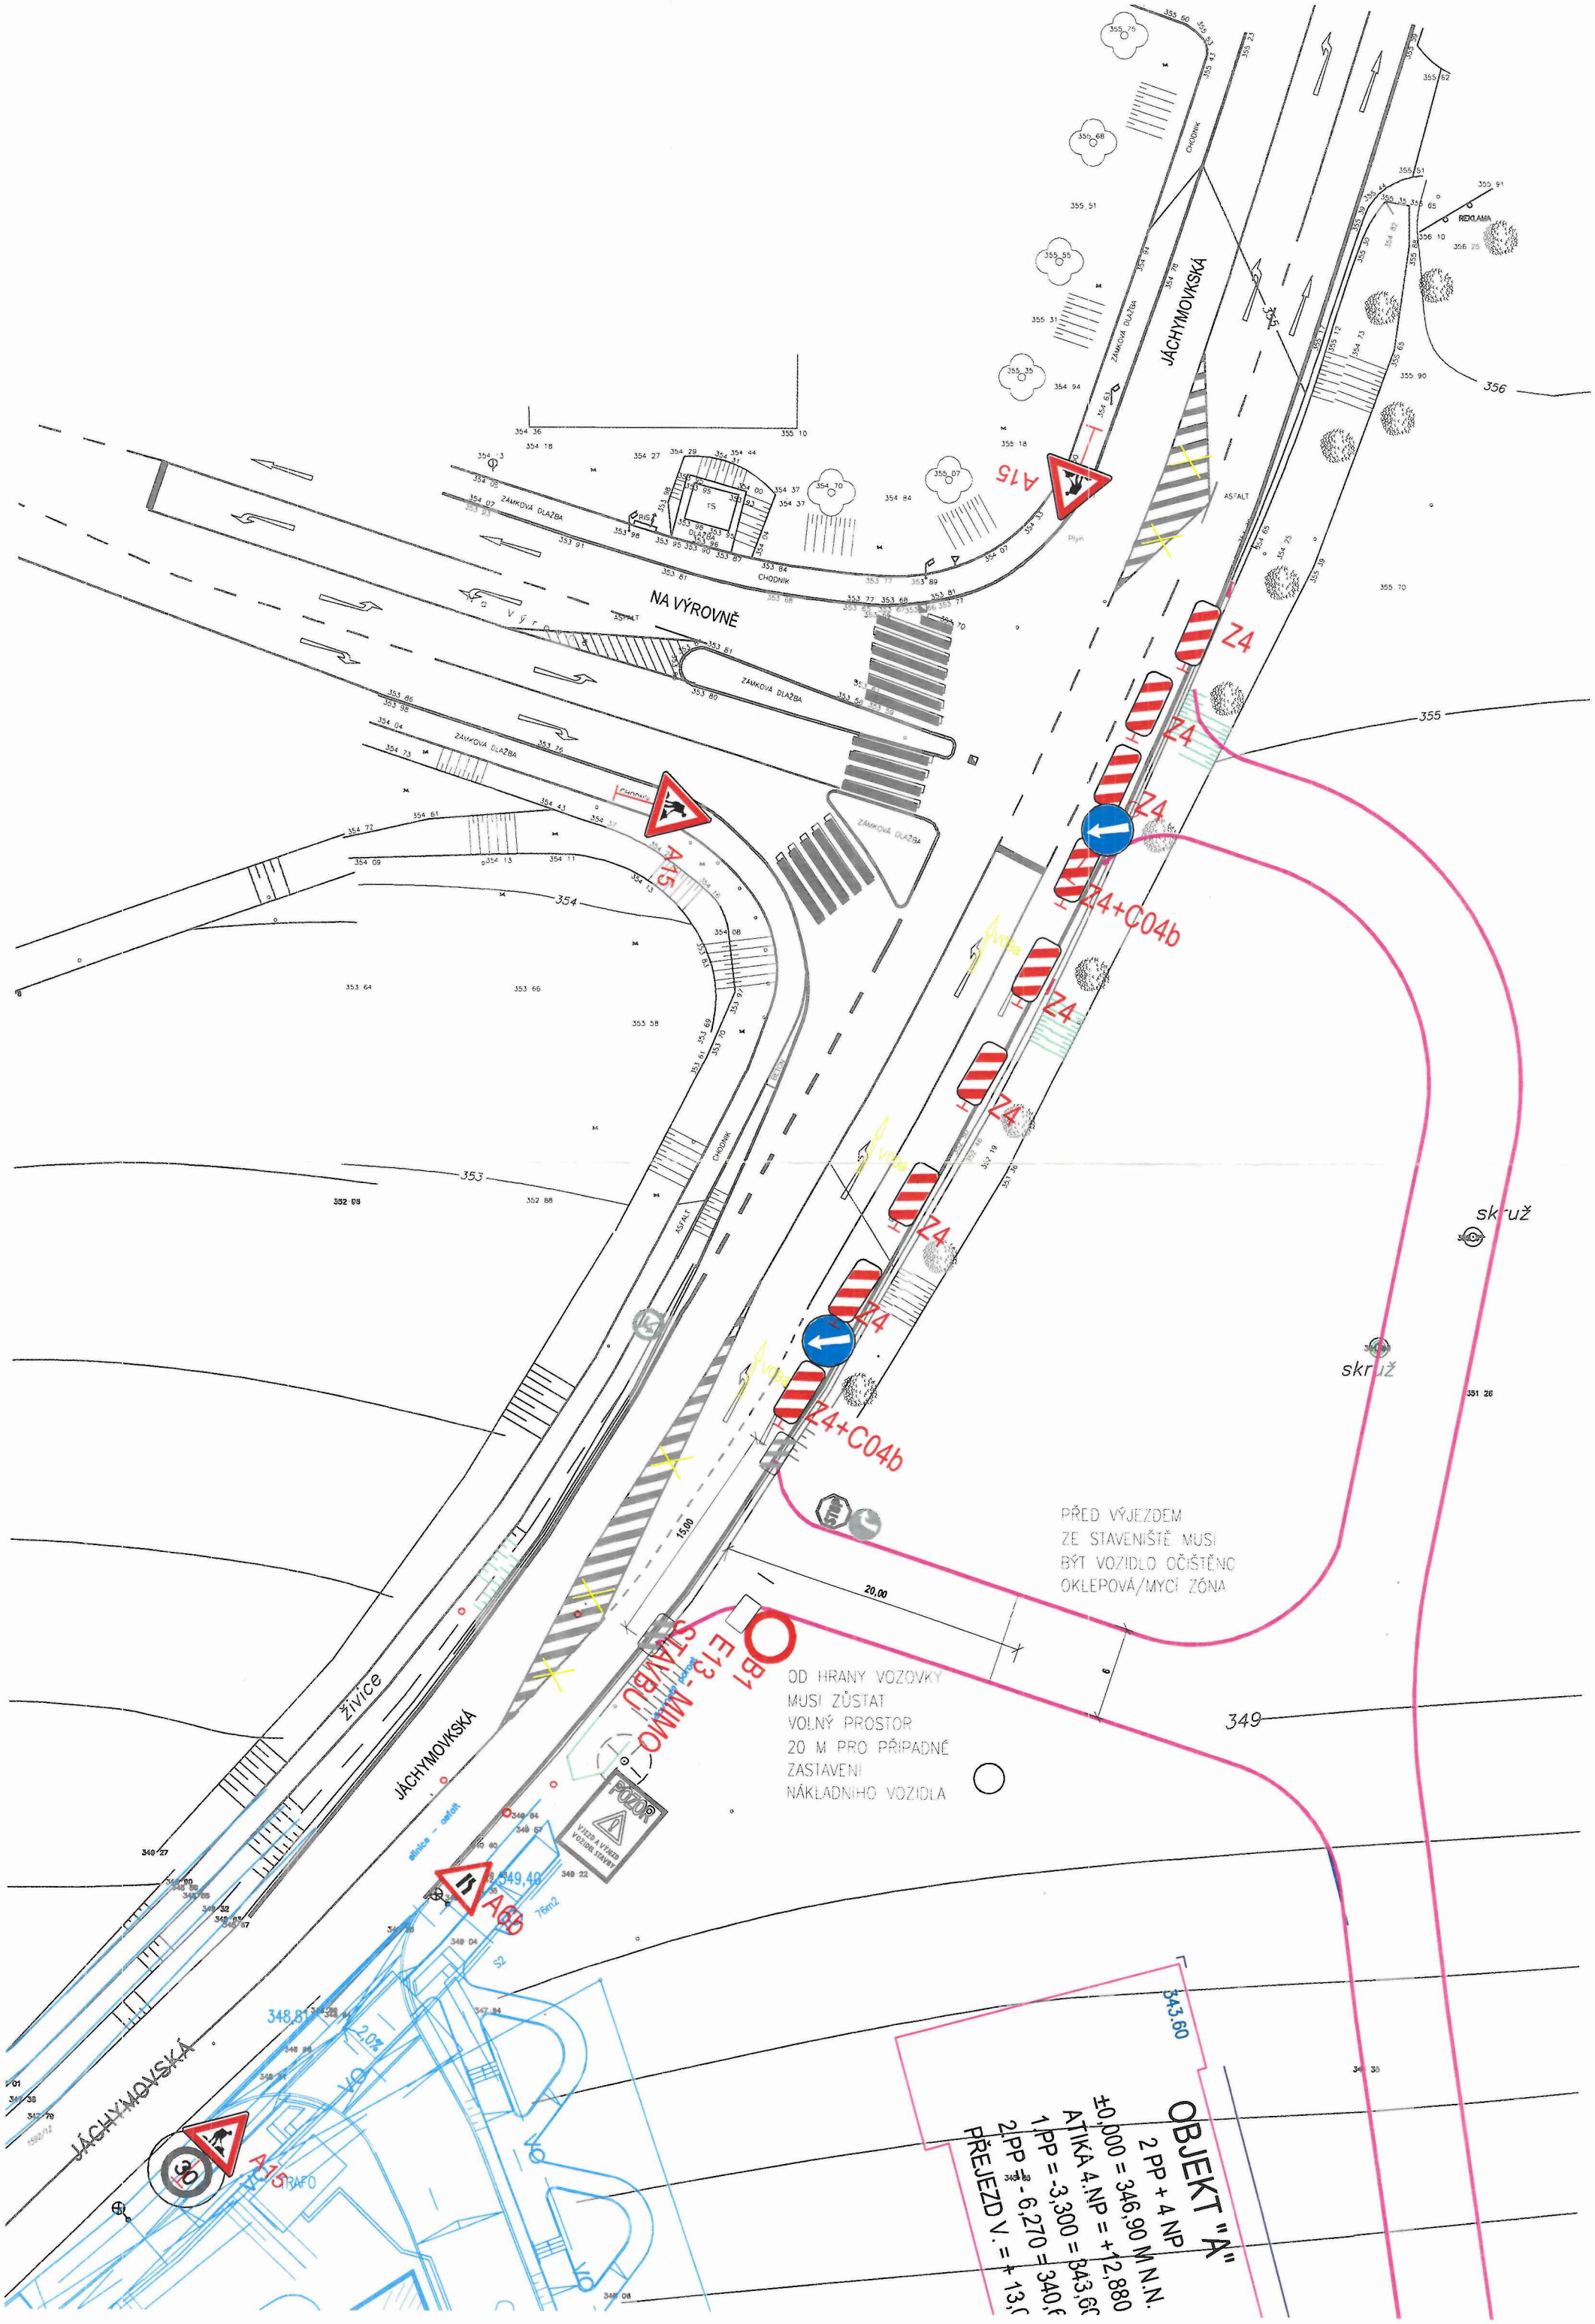

JÁCHYMOVSKÁ
NA VÝROVNĚ
ZÁMKOVÁ DLAŽBA
CHODNÍK
ASFALT
REKLAMA
A15
Z4
Z4+C04b
skruž
PŘED VÝJEZDEM
ZE STAVENIŠTĚ MUSÍ
BÝT VOZIDLO OČIŠTĚNO
OKLEPOVÁ/MYCÍ ZÓNA
B1
E13 - MIMO
STAVBU
OD HRANY VOZOVKY
MUSÍ ZŮSTAT
VOLNÝ PROSTOR
20 M PRO PŘÍPADNÉ
ZASTAVENÍ
NÁKLADNÍHO VOZIDLA
POZOR
VJEZD A VÝJEZD
VOZIDEL STAVBY
A6b
A15
30
živice
JÁCHYMOVSKÁ
OBJEKT "A"
2 PP + 4 NP
±0,000 = 346,90 M N.N.
ATIKA 4.NP = +12,880
1.PP = -3,300 = 343,60
2.PP = -6,270 = 340,6
PŘEJEZD V. = + 13,0
343.60
349
356
355
354
353

OBJEKT "A"
2 PP + 4 NP
±0,000 = 346,90 M N.
ATIKA 4.NP = +12,8
1.PP = -3,300 = 34
2.PP = - 6,270 = +1
PŘEJEZD V. =

IP22

B1
E13 - MIMO
STAVBU

P06 STOP

Z4 C02b

B24b

P02OR
VJEZD A VÝJEZD VOZIDEL STAVBY

skruž

skruž

20,00

8

ŽIVICE

ASFALT

CHODNÍK

ZÁMOSK DLÁŽBA

PLYN

TS

OD HRANY VOZOVKY
MUSÍ ZŮSTAT
VOLNÝ PROSTOR
20 M PRO PŘÍPADNÉ
ZASTAVENÍ NÁKLADNÍHO
VOZIDLA
– VJEZDOVÁ BRÁNA DO
STAVBY

PŘED VJEZDEM
ZE STAVENIŠTĚ MUSÍ
BÝT VOZIDLO OČIŠTĚNO
OKLEPOVÁ/MYCÍ ZÓNA

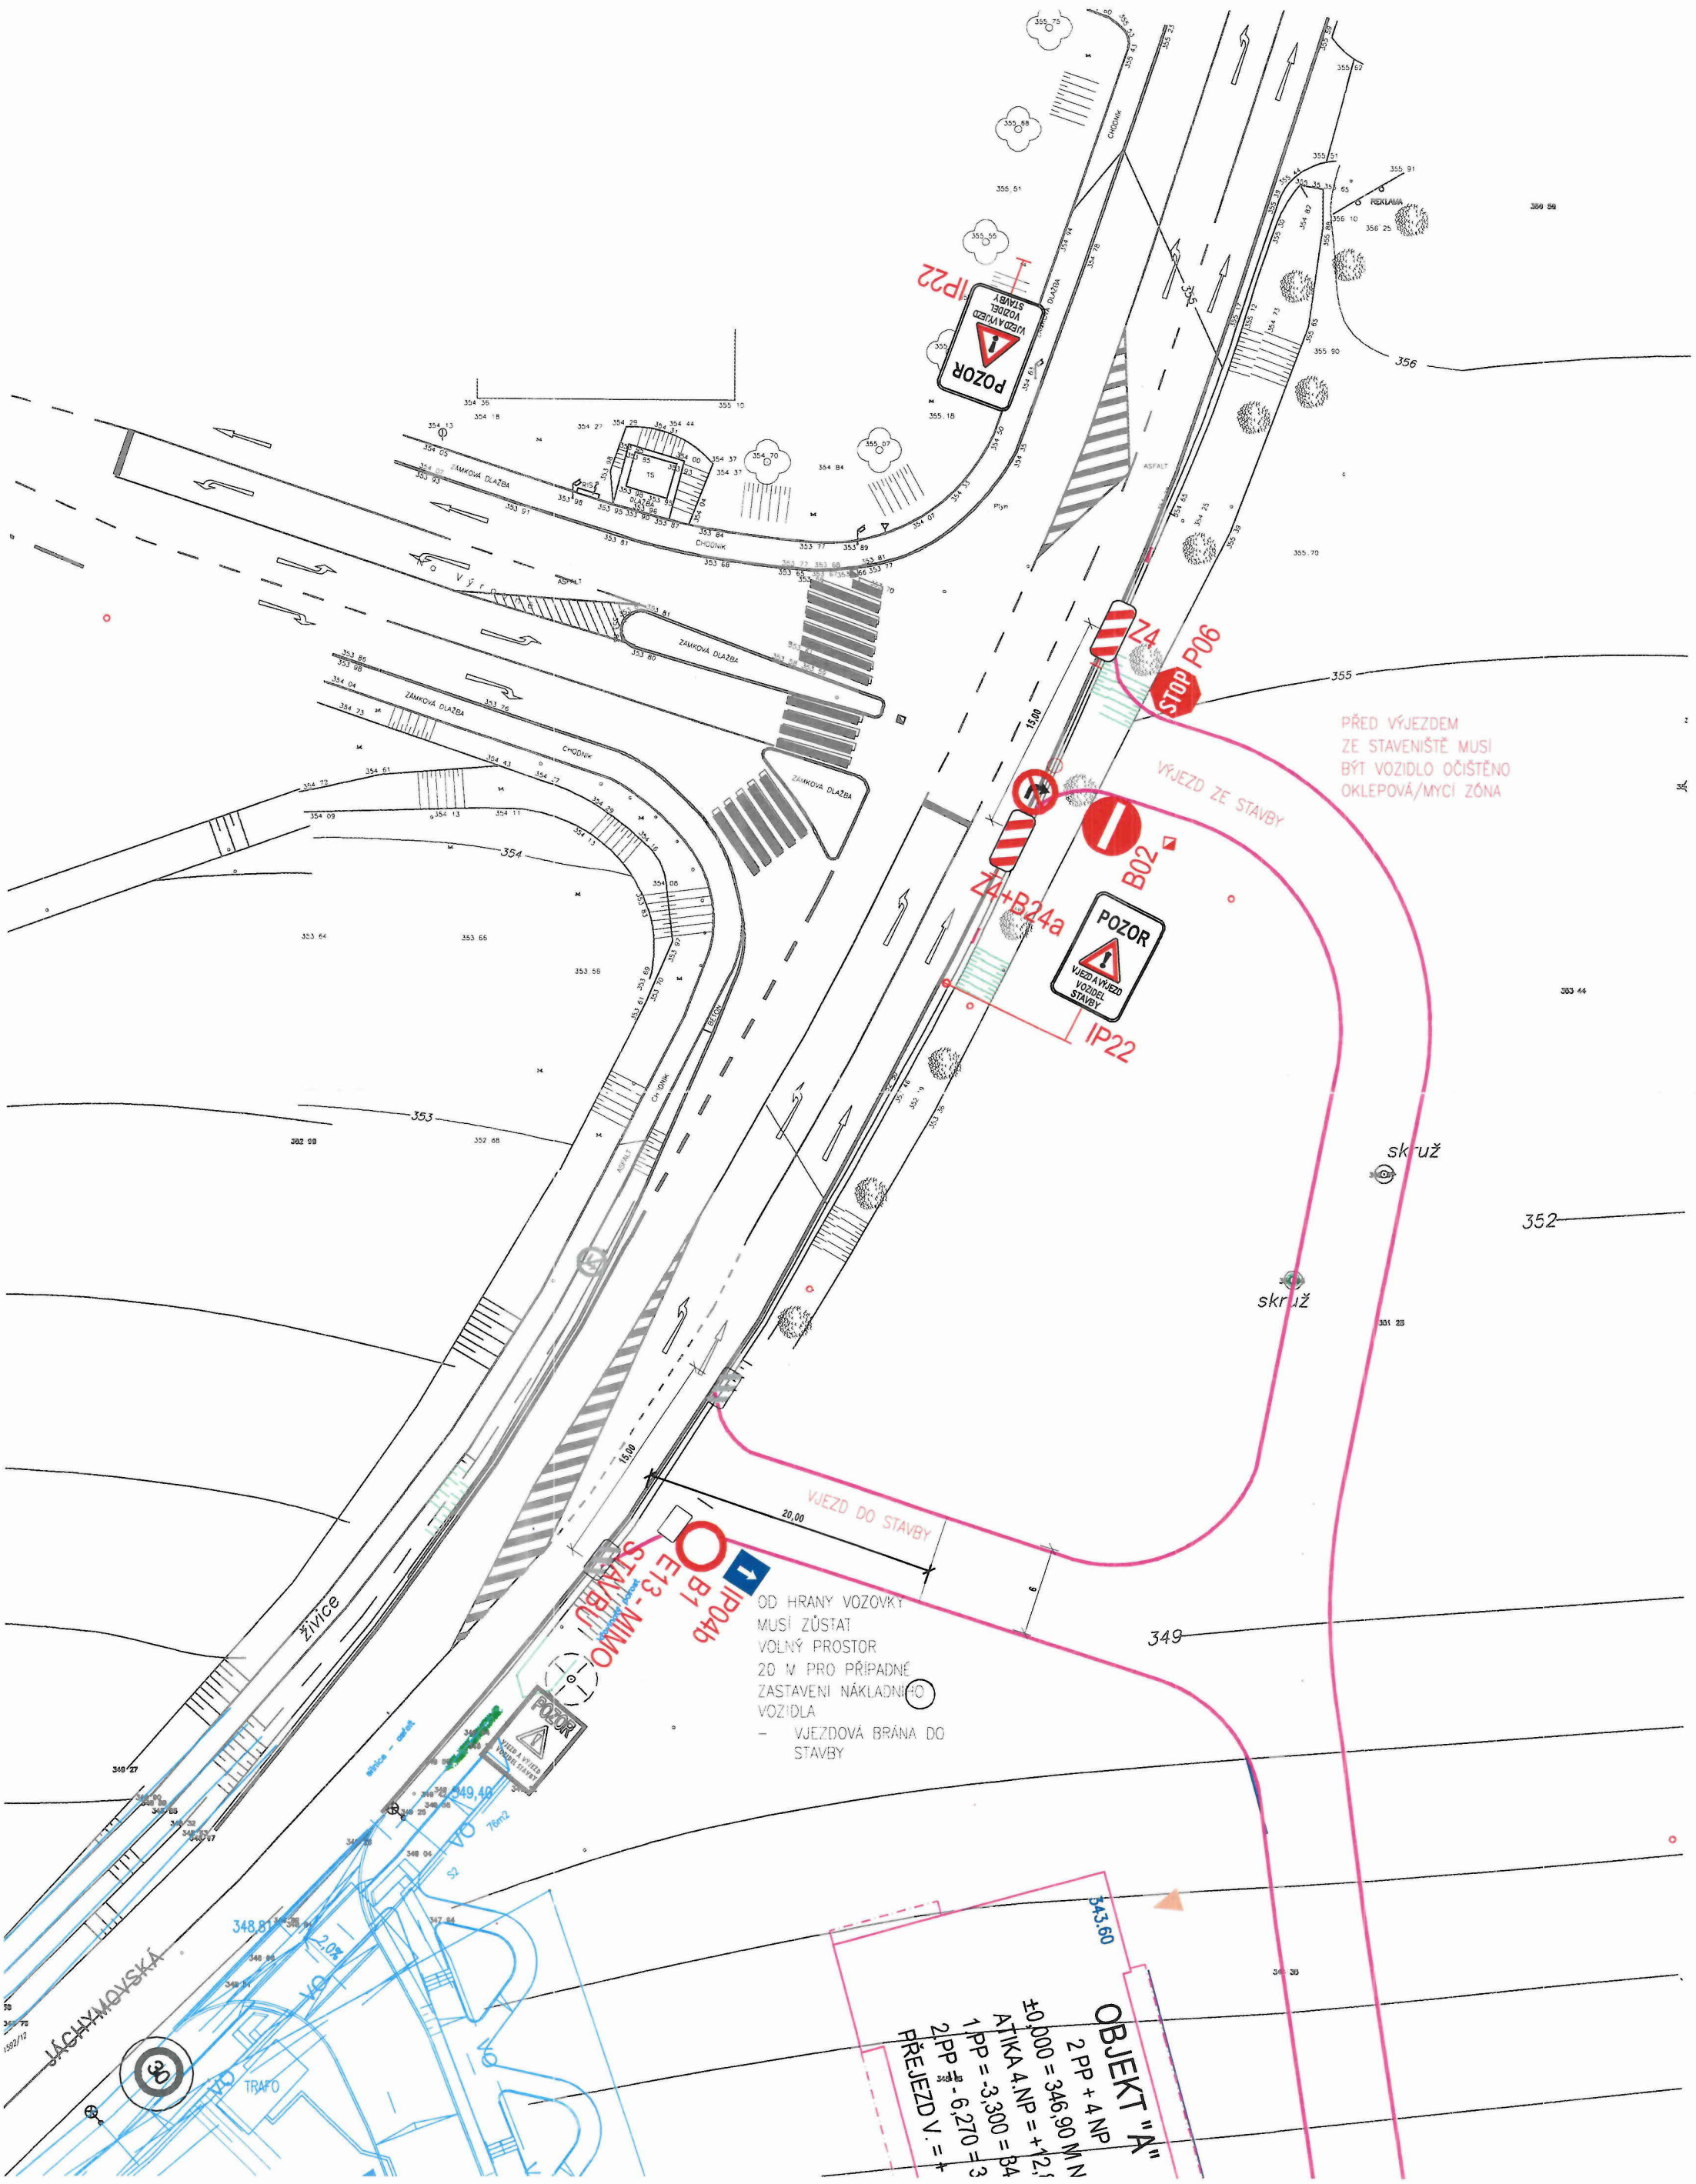

POZOR
VJEZD A VÝJEZD VOZIDEL STAVBY
IP22
Z4
STOP
P06
PŘED VÝJEZDEM
ZE STAVENIŠTĚ MUSÍ
BÝT VOZIDLO OČIŠTĚNO
OKLEPOVÁ/MYCÍ ZÓNA
VÝJEZD ZE STAVBY
B02
Z4+B24a
POZOR
VJEZD A VÝJEZD VOZIDEL STAVBY
IP22
skruž
skruž
VJEZD DO STAVBY
IP04b
B1
E13-MIMO STAVBU
OD HRANY VOZOVKY
MUSÍ ZŮSTAT
VOLNÝ PROSTOR
20 M PRO PŘÍPADNÉ
ZASTAVENÍ NÁKLADNÍHO
VOZIDLA
– VJEZDOVÁ BRÁNA DO
STAVBY
POZOR
ZÁMKOVÁ DLAŽBA
CHODNÍK
ASFALT
Plyn
REKLAMA
živice
JÁCHYMOVSKÁ
TRAFO
OBJEKT "A"
2 PP + 4 NP
±0,000 = 346,90 M N
ATIKA 4.NP = +12,
1.PP = -3,300 = 34
2.PP = -6,270 = 3
PŘEJEZD V. = +