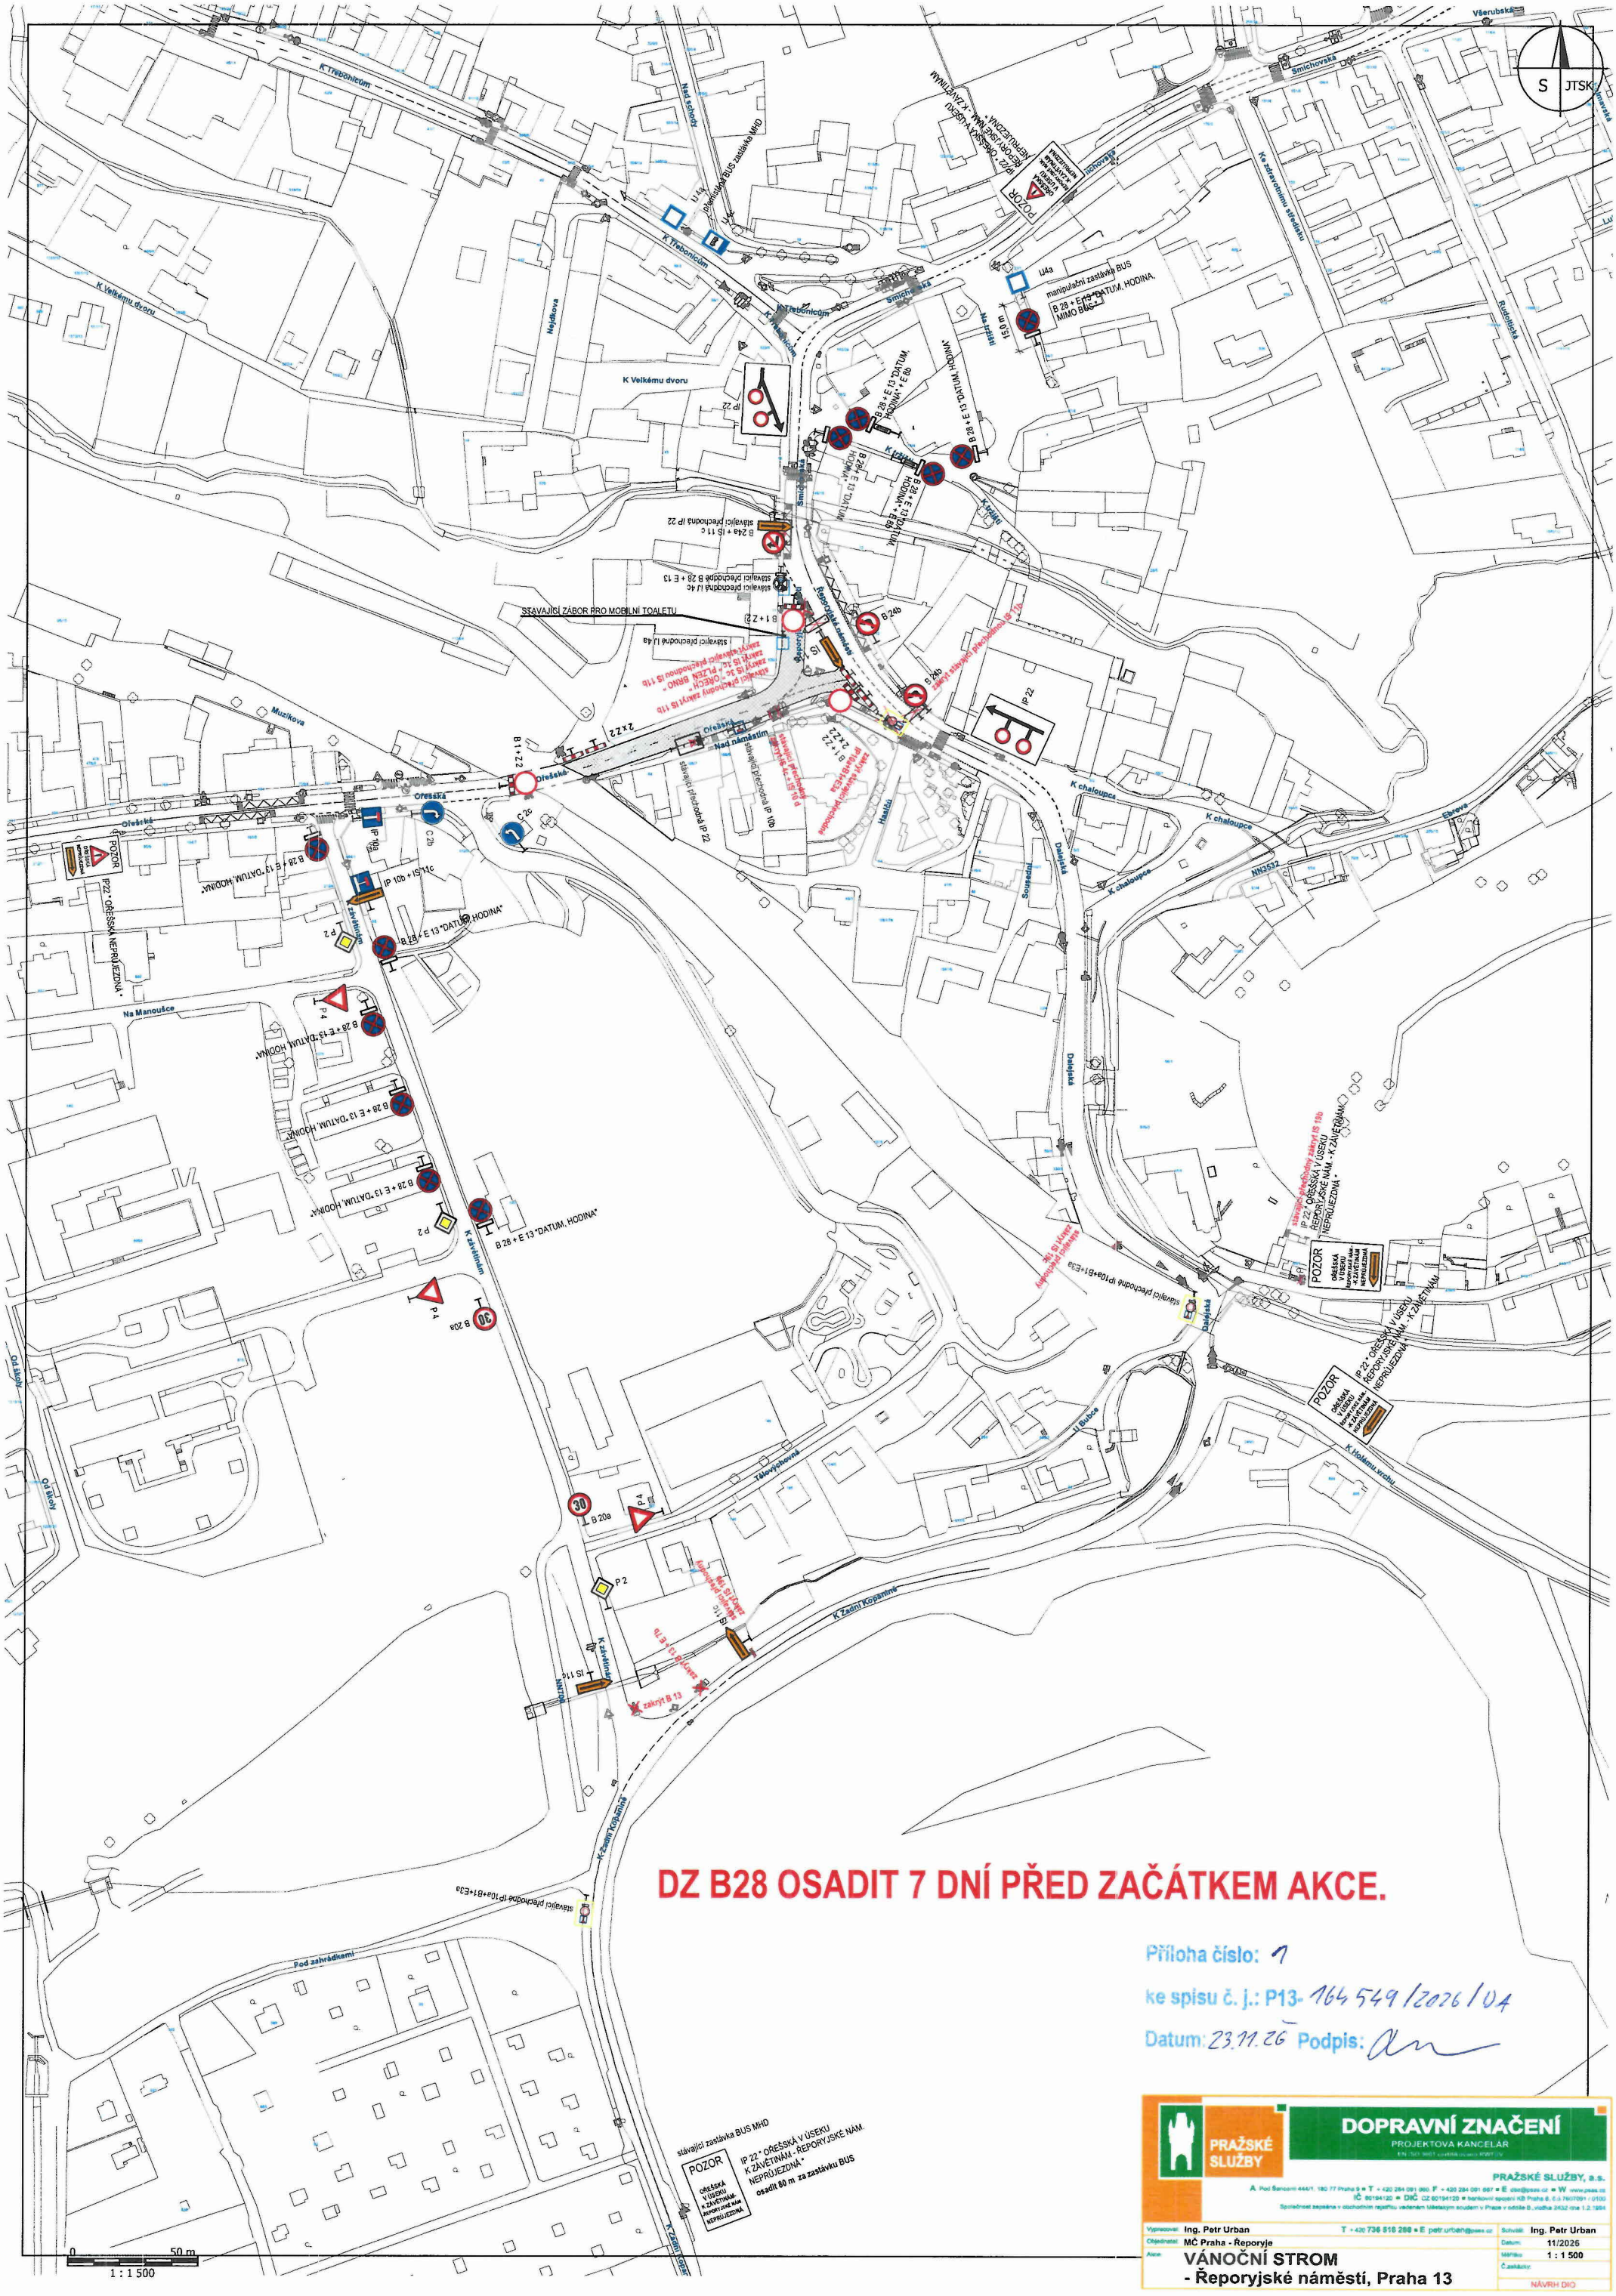

DZ B28 OSADIT 7 DNÍ PŘED ZAČÁTKEM AKCE.

Příloha číslo: 1

ke spisu č. j.: P13- 164549/2026/UA

Datum: 23.11.26 Podpis:

PRAŽSKÉ SLUŽBY

DOPRAVNÍ ZNAČENÍ

PROJEKTOVÁ KANCELÁŘ

PRAŽSKÉ SLUŽBY, a.s.

A Pod Šancemi 444/1, 180 77 Praha 9 ▪ T +420 284 091 960, F +420 284 091 967 ▪ E dzc@pssas.cz ▪ W www.pssas.cz

IČ 60194120 ▪ DIČ CZ 60194120 ▪ bankovní spojení KB Praha 8, č.ú. 7607091 / 0100

Společnost zapsána v obchodním rejstříku vedeném Městským soudem v Praze v oddíle B, vložka 2432 dne 1.2.1994

Vypracoval:	Ing. Petr Urban	T +420 736 518 288 ▪ E petr.urban@pssas.cz	Schválil: Ing. Petr Urban
Objednatel:	MČ Praha - Řeporyje		Datum: 11/2026
Akce:	**VÁNOČNÍ STROM - Řeporyjské náměstí, Praha 13**		Měřítko: 1 : 1 500
			Č.zakázky:
			NÁVRH DIO