



29-06-2026
Příloha k písemnému stanovisku
KRPA-214215-1/ČJ-2026-0000DŽ
POLICIE ČESKÉ REPUBLIKY
KRAJSKÉ ŘEDITELSTVÍ POLICIE
HLAVNÍHO MĚSTA PRAHY
ODBOR SLUŽBY DOPRAVNÍ POLICIE
ODDĚLENÍ DOPRAVNÍHO INŽENÝRSTVÍ
140 00 PRAHA 4, KONGRESOVA 2

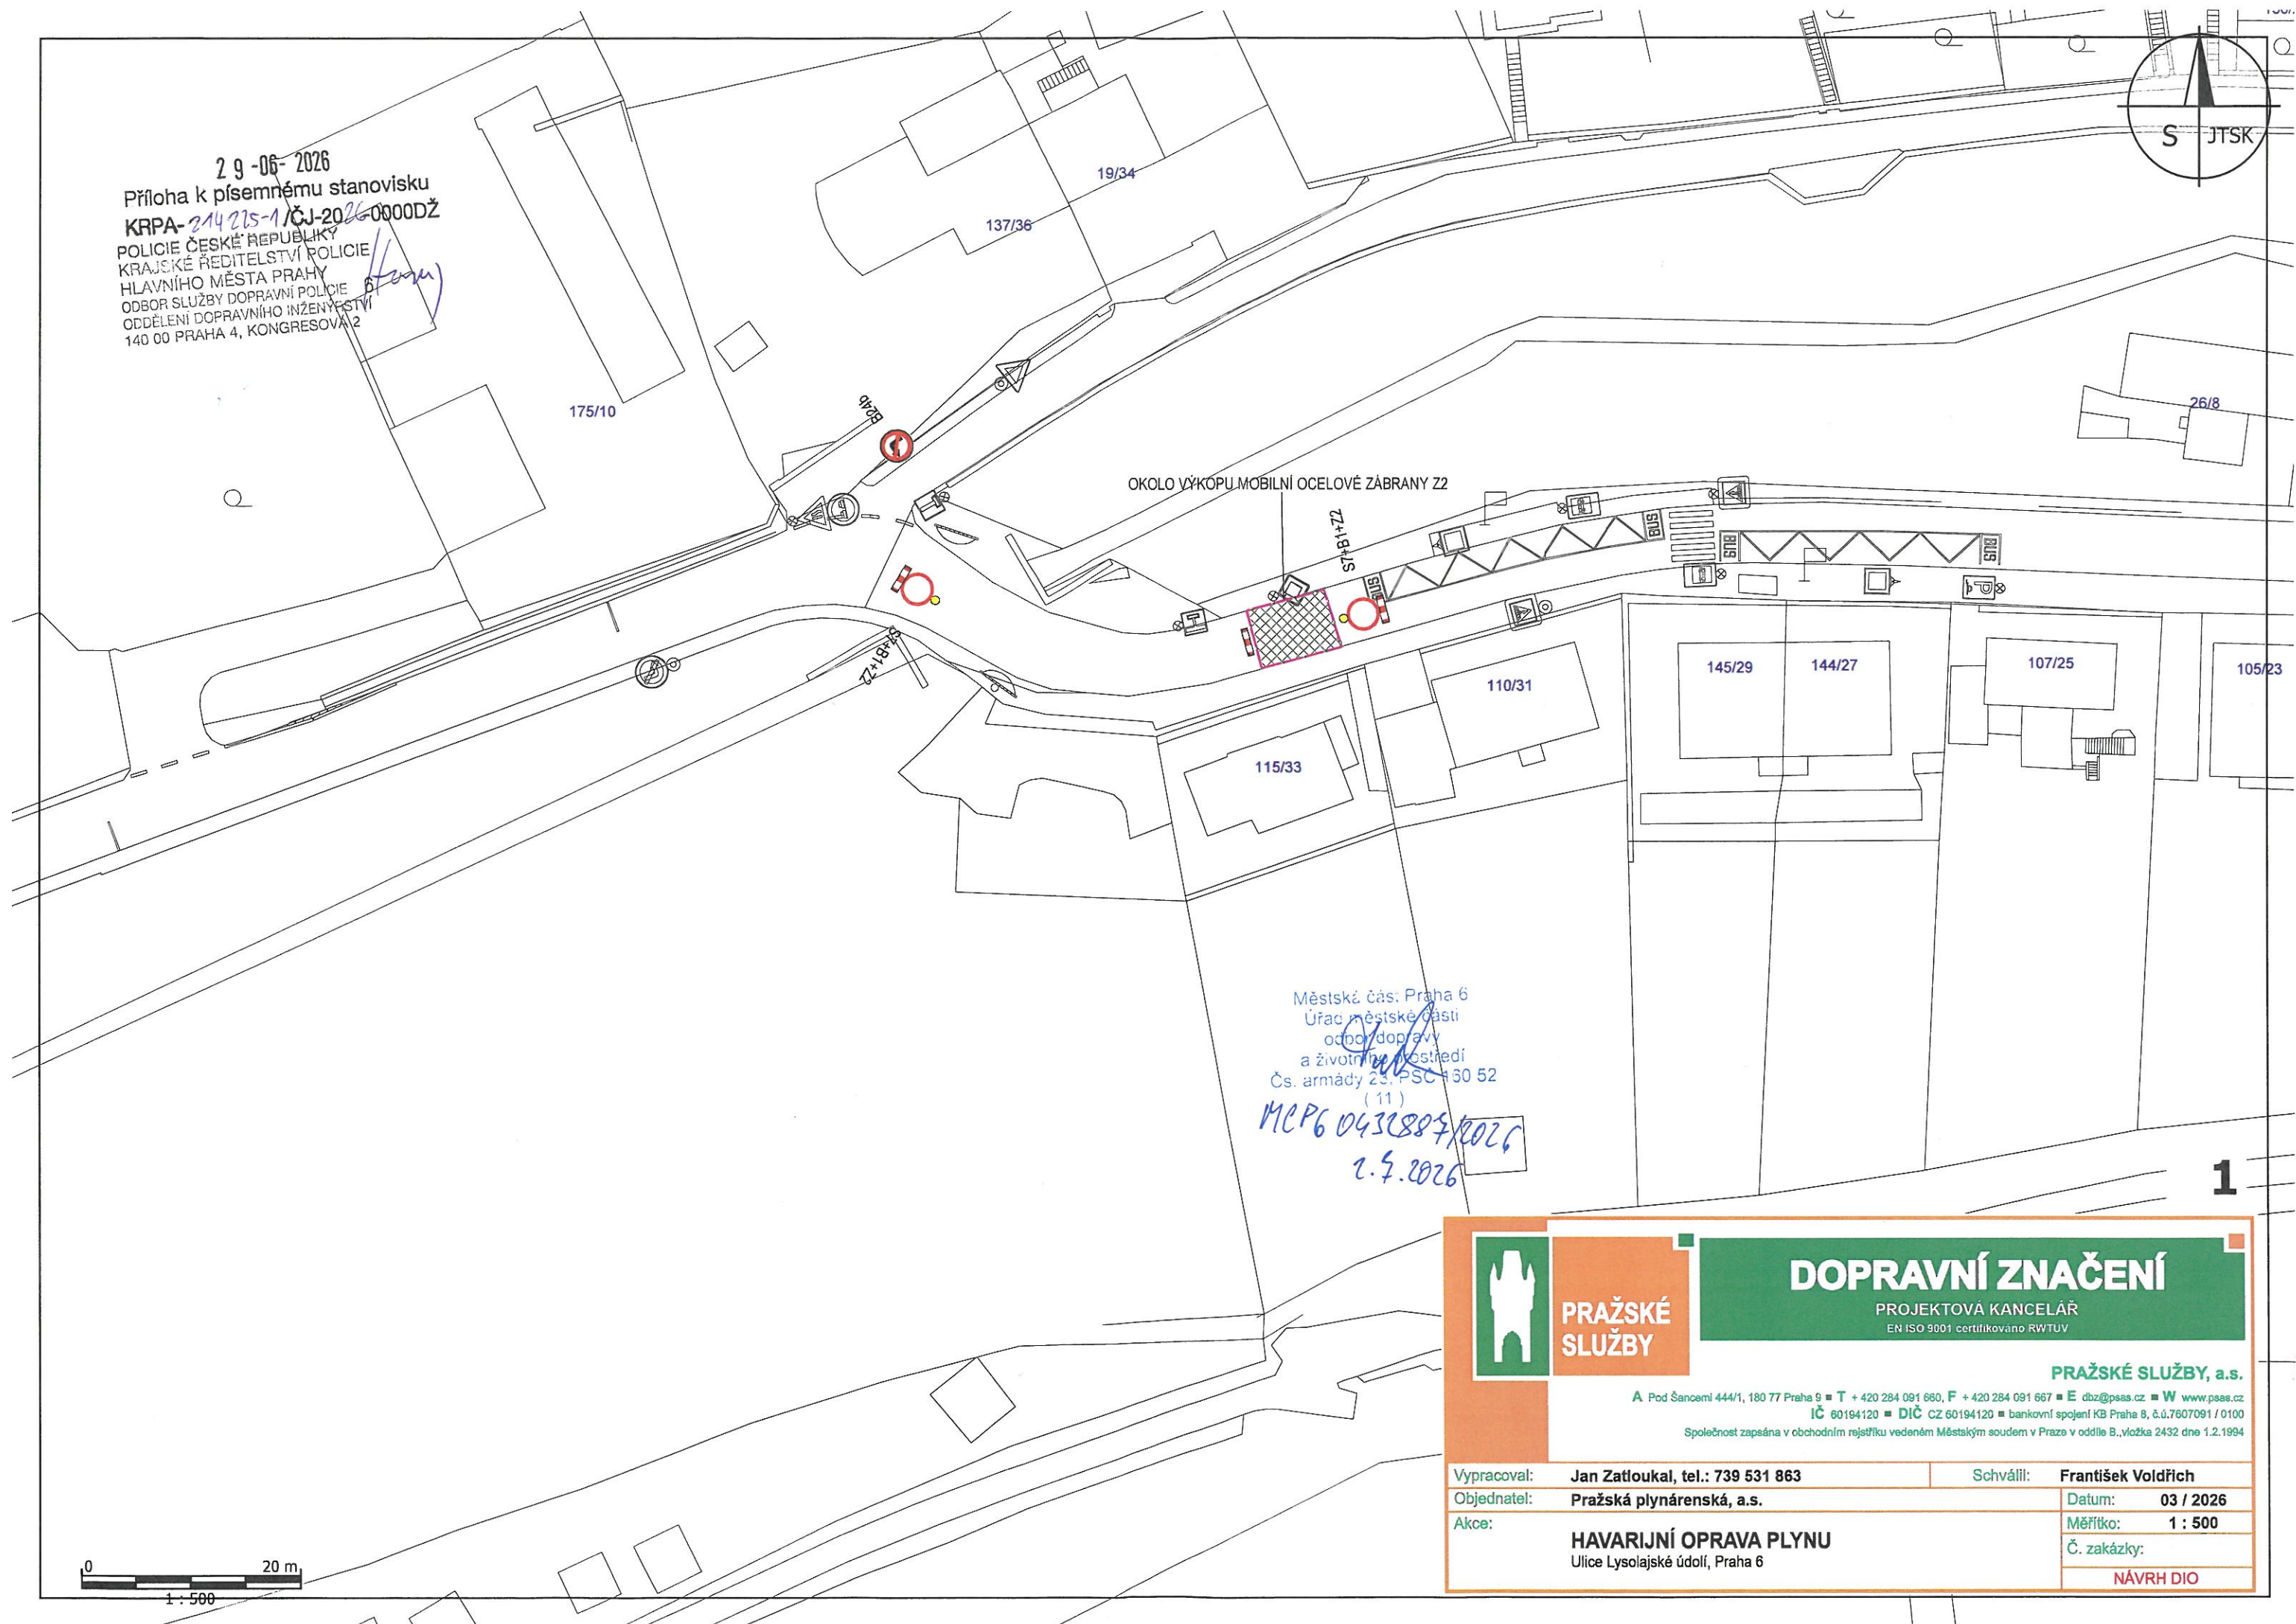

Městská část: Praha 6
Úřad městské části
odpovědnosti
a životního prostředí
Čs. armády 23, PSC 160 52
(11)
MCP6 0432887/2026
1.7.2026

1

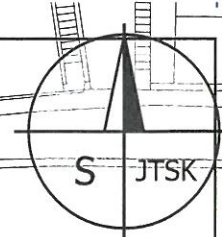

**PRAŽSKÉ
SLUŽBY**

DOPRAVNÍ ZNAČENÍ
PROJEKTOVÁ KANCELÁŘ
EN ISO 9001 certifikováno RWTUV

PRAŽSKÉ SLUŽBY, a.s.
A Pod Šancemi 444/1, 180 77 Praha 9 ■ T + 420 284 091 660, F + 420 284 091 667 ■ E dbz@psas.cz ■ W www.psas.cz
IČ 60194120 ■ DIČ CZ 60194120 ■ bankovní spojení KB Praha 8, č.ú.7607091 / 0100
Společnost zapsána v obchodním rejstříku vedeném Městským soudem v Praze v oddíle B, vložka 2432 dne 1.2.1994

Vypracoval:	Jan Zatloukal, tel.: 739 531 863	Schválil:	František Voldřich
Objednatel:	Pražská plynárenská, a.s.	Datum:	03 / 2026
Akce:	HAVARIJNÍ OPRAVA PLYNU Ulice Lysolajské údolí, Praha 6	Měřítko:	1 : 500
		Č. zakázky:	NÁVRH DIO



29-06-2026
Příloha k písemnému stanovisku
KRPA-214225-1/ČJ-2026-0000DŽ
POLICIE ČESKÉ REPUBLIKY
KRAJSKÉ ŘEDITELSTVÍ POLICIE
HLAVNÍHO MĚSTA PRAHY
ODBOR SLUŽBY DOPRAVNÍ POLICIE 6
ODDĚLENÍ DOPRAVNÍHO INŽENÝRSTVÍ
140 00 PRAHA 4, KONGRESOVÁ 2

Městská část Praha 6
Úřad městské části
odbor dopravy
a životního prostředí
Čs. armády 29, PSČ 160 52
(11)
MCP6 0432827/2026
2.7.2026



**PRAŽSKÉ
SLUŽBY**

DOPRAVNÍ ZNAČENÍ

PROJEKTOVÁ KANCELÁŘ
EN ISO 9001 certifikováno RWTUV

PRAŽSKÉ SLUŽBY, a.s.
A Pod Šanem 444/1, 180 77 Praha 9 • T +420 284 091 860, F +420 284 091 867 • E dbz@psas.cz • W www.psas.cz
IČ 60194120 • DIČ CZ 60194120 • bankovní spojení KB Praha 8, č.ú.7607091/0100
Společnost zapsaná v obchodním rejstříku vedeném Městským soudem v Praze v odděle B, vložka 2432 dne 1.2.1994

Vypracoval:	Jan Zatloukal, tel.: 739 531 863	Schválil:	František Voldřich
Objednatel:	Pražská plynárenská, a.s.	Datum:	03 / 2026
Akce:	HAVARIJNÍ OPRAVA PLYNU Ulice Lysolajské údolí, Praha 6	Měřítko:	1 : 500
		Č. zakázky:	NÁVRH DIO